



DETALLE CORTE TRANSVERSAL

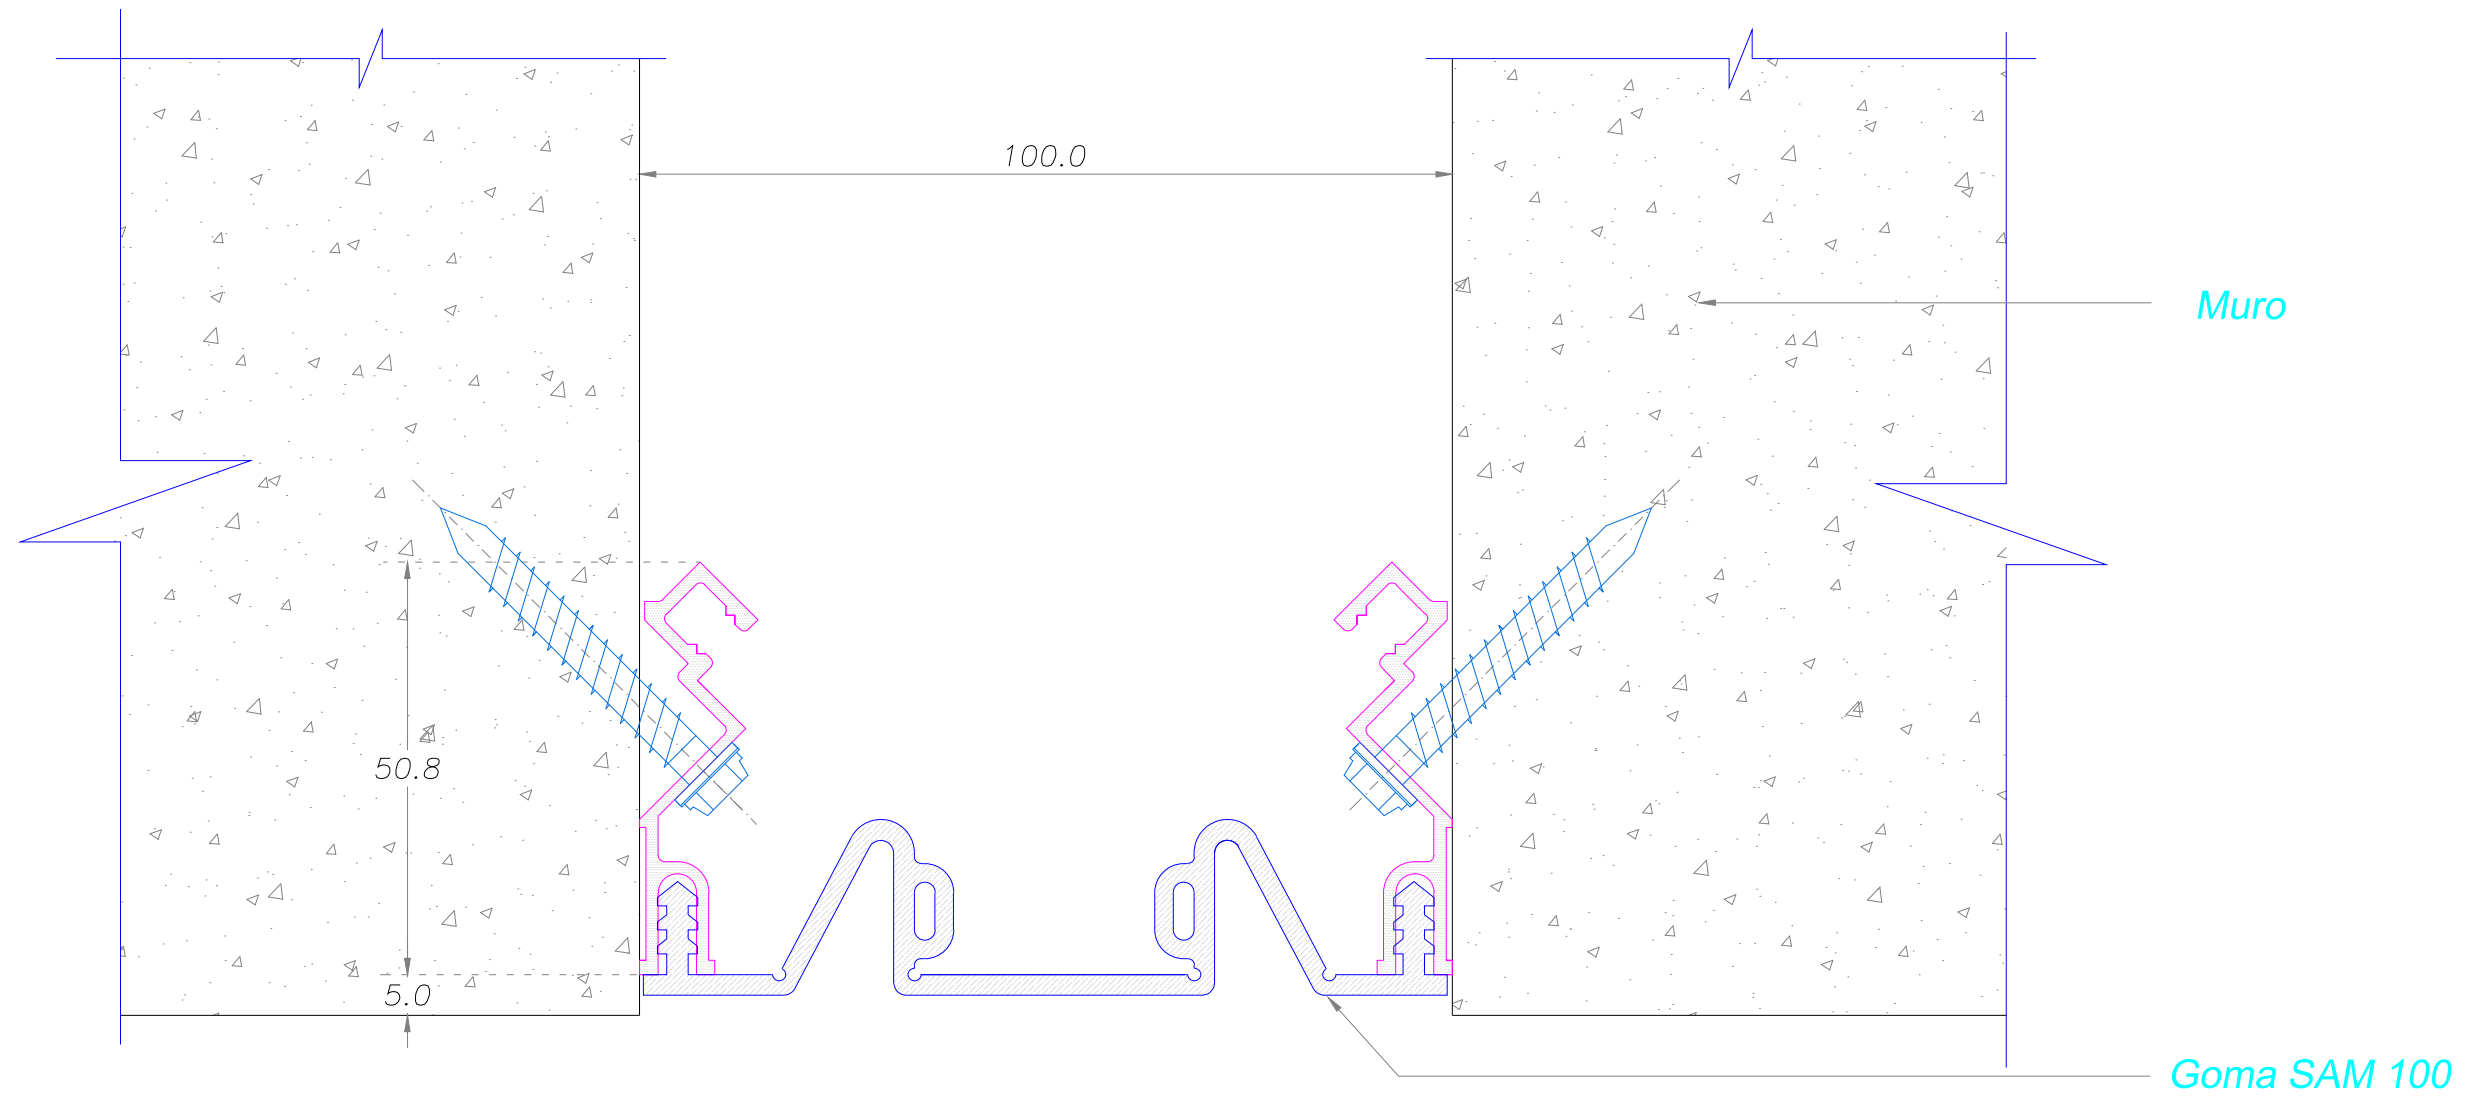

Carretera Gral. San Martín 16500 Lote 128
Parque Industrial Los Libertadores - Colina
Fono: (56-2) 2 5946300
www.sysprotec.cl

NOMBRE TIPO : CUBREJUNTA DE MURO INTERIOR PERFIL RAS					CMRI PR 100	
ANCHO DE CUBREJUNTA : 100 mm	Fecha Modificación	Fecha Aprobación	Notas : <i>Sysprotec se reserva el derecho de hacer modificaciones al diseño del producto para mejorar su funcionalidad e instalación, así como retirar cualquier producto sin previo aviso.</i>	Plano de Fabricación	4 / 5	Código Random
MOVIMIENTO HORIZONTAL : 85 %	Febrero 2019			Escala : S / E		
LARGO TIRAS : 3 metros						


DETALLE CORTE TRANSVERSAL

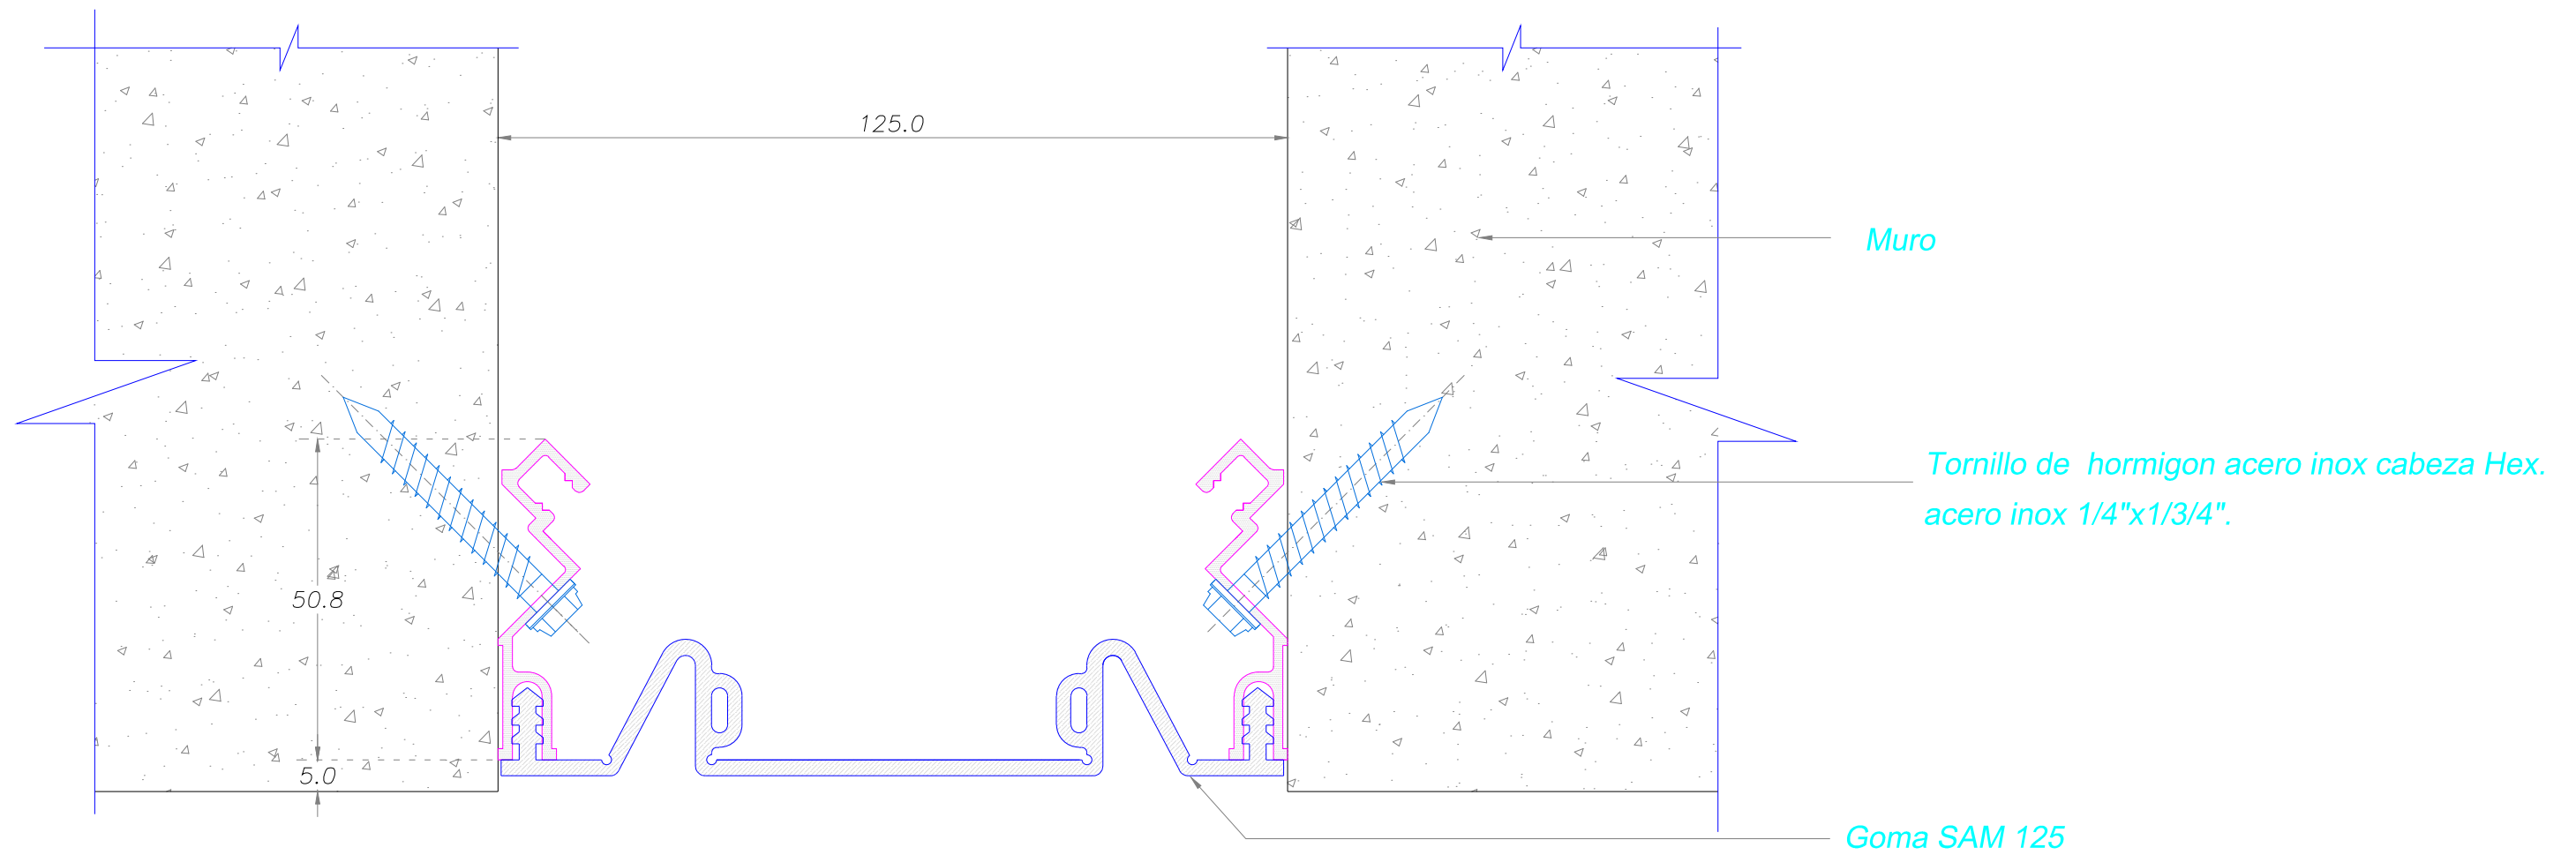

Carretera Gral. San Martín 16500 Lote 128
Parque Industrial Los Libertadores - Colina
Fono: (56-2) 2 5946300
www.sysprotec.cl

NOMBRE TIPO : CUBREJUNTA DE MURO INTERIOR PERFIL RAS					CMRI PR 125	
ANCHO DE CUBREJUNTA : 125 mm	Fecha Modificación	Fecha Aprobación	Notas : <i>Sysprotec se reserva el derecho de hacer modificaciones al diseño del producto para mejorar su funcionalidad e instalación, así como retirar cualquier producto sin previo aviso.</i>	Plano de Fabricación	5 / 5	Codigo Random
MOVIMIENTO HORIZONTAL : 85 %	Febrero 2019			Escala : S / E		
LARGO TIRAS : 3 metros						


DETALLE CORTE TRANSVERSAL

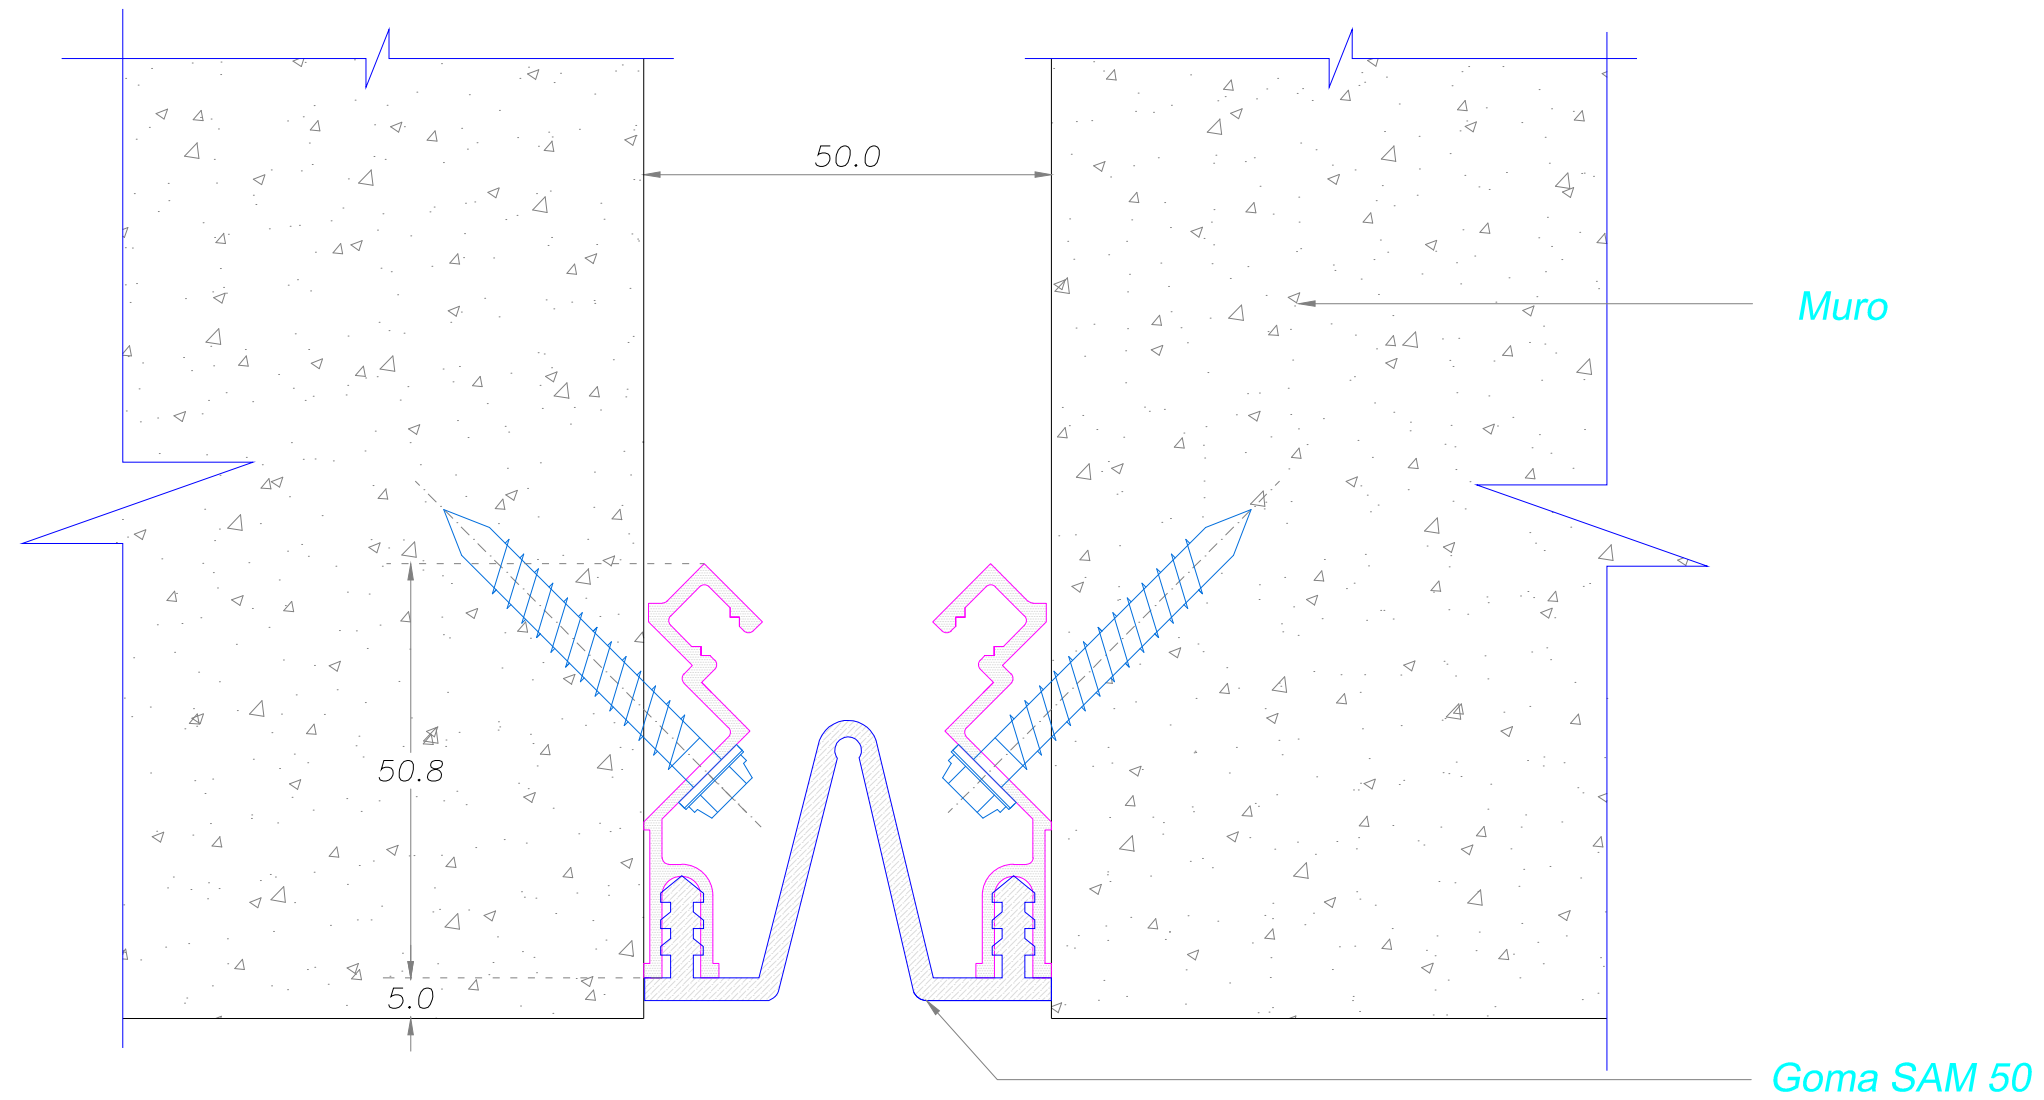

Carretera Gral. San Martín 16500 Lote 128
Parque Industrial Los Libertadores - Colina
Fono: (56-2) 2 5946300
www.sysprotec.cl

NOMBRE TIPO : CUBREJUNTA DE MURO INTERIOR PERFIL RAS					CMRI PR 50	
ANCHO DE CUBREJUNTA : 50 mm	Fecha Modificación	Fecha Aprobación	Notas : <i>Sysprotec se reserva el derecho de hacer modificaciones al diseño del producto para mejorar su funcionalidad e instalación, así como retirar cualquier producto sin previo aviso.</i>	Plano de Fabricación	2 / 5	Código Random
MOVIMIENTO HORIZONTAL : 50 %	Febrero 2019			Escala : S / E		
LARGO TIRAS : 3 metros						


DETALLE CORTE TRANSVERSAL

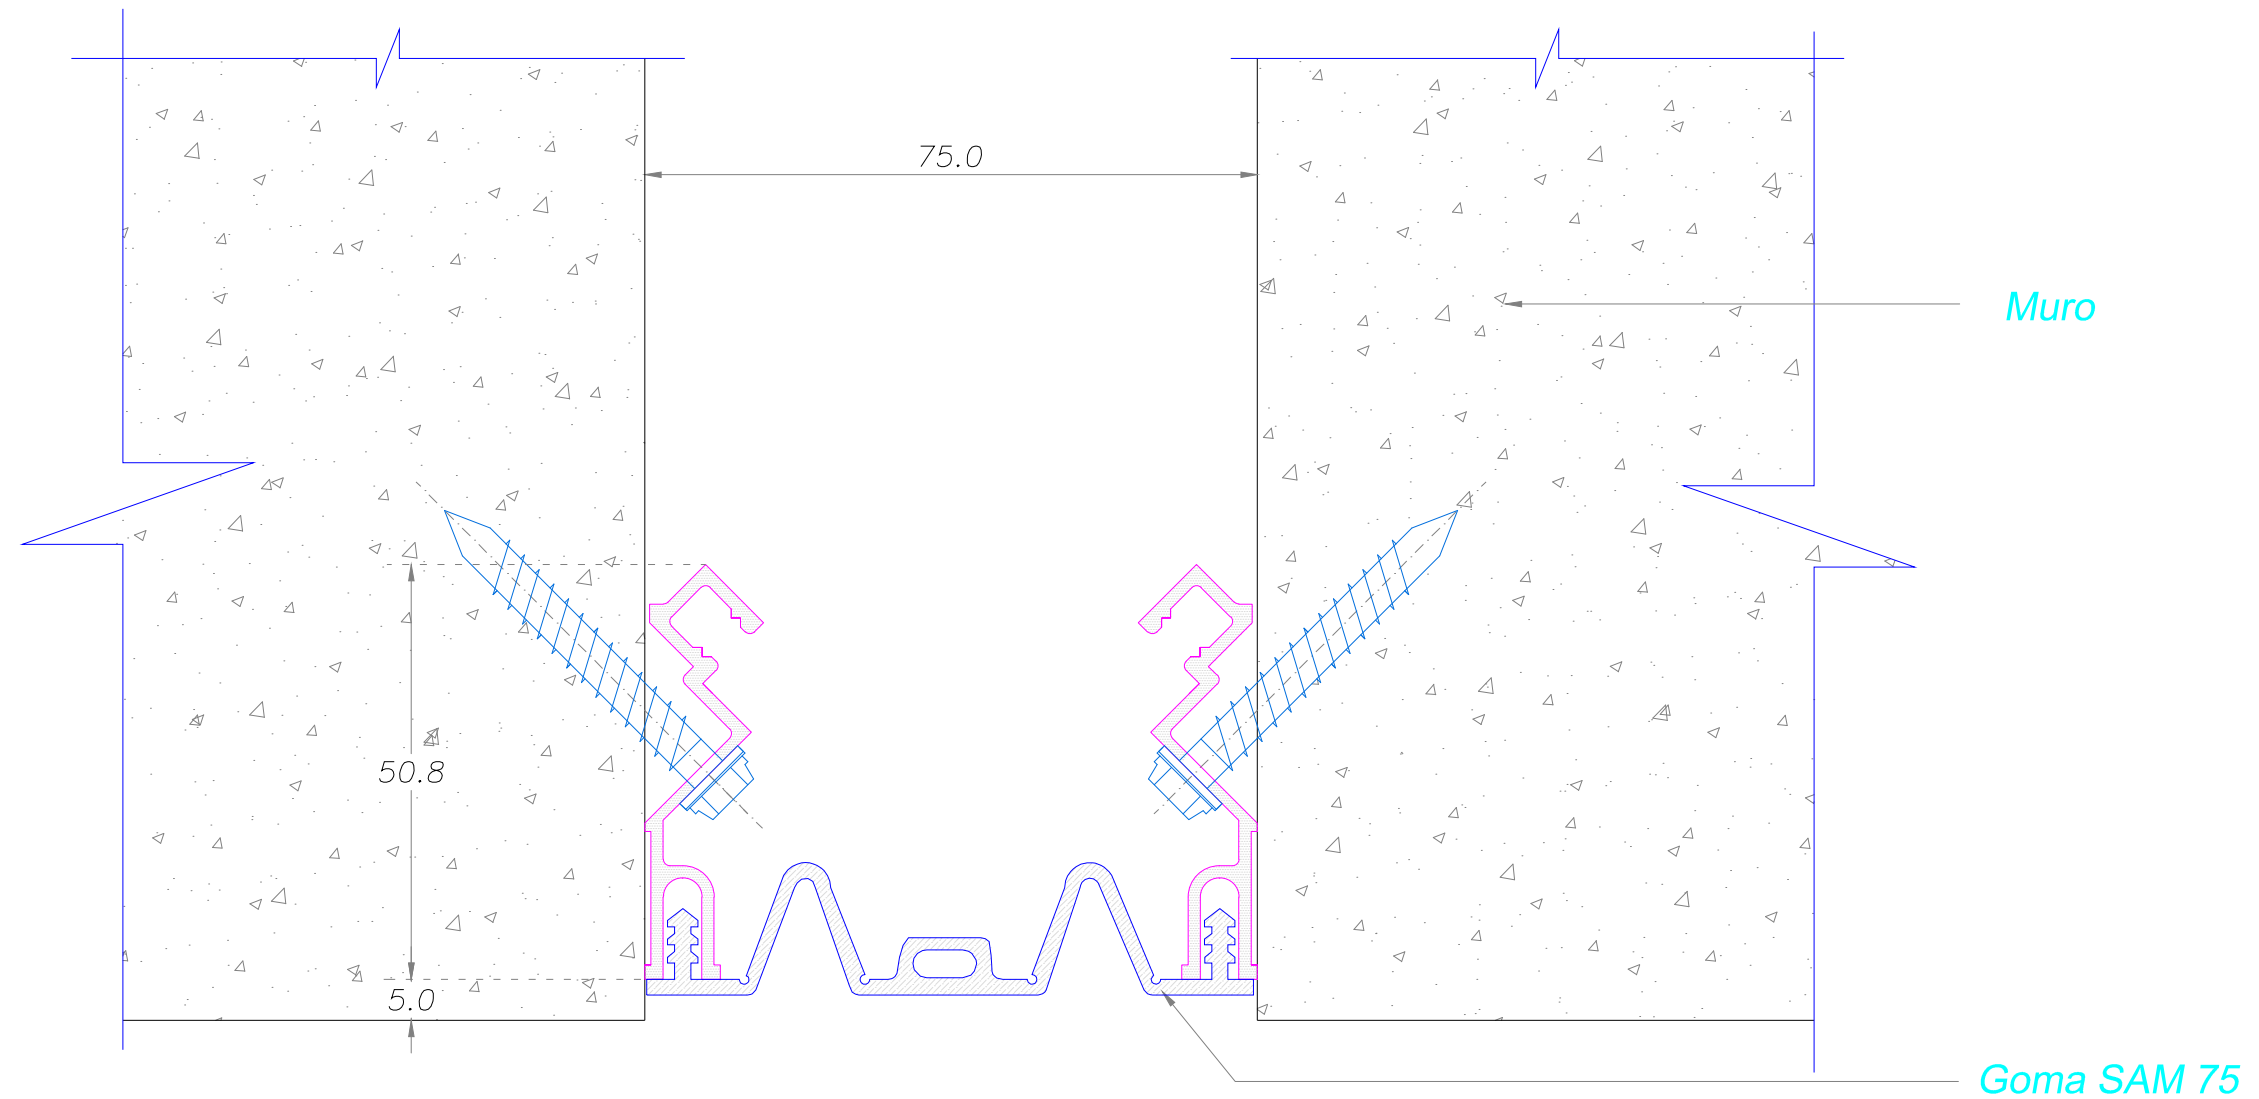

Carretera Gral. San Martín 16500 Lote 128
Parque Industrial Los Libertadores - Colina
Fono: (56-2) 2 5946300
www.sysprotec.cl

NOMBRE TIPO : CUBREJUNTA DE MURO INTERIOR PERFIL RAS				CMRI PR 75	
ANCHO DE CUBREJUNTA : 75 mm	Fecha Modificación	Fecha Aprobación	Notas : <i>Sysprotec se reserva el derecho de hacer modificaciones al diseño del producto para mejorar su funcionalidad e instalación, así como retirar cualquier producto sin previo aviso.</i>	Plano de Fabricación	3 / 5
MOVIMIENTO HORIZONTAL : 66 %	Febrero 2019			Escala : S / E	
LARGO TIRAS : 3 metros				Código Random	

DETALLE CORTE TRANSVERSAL

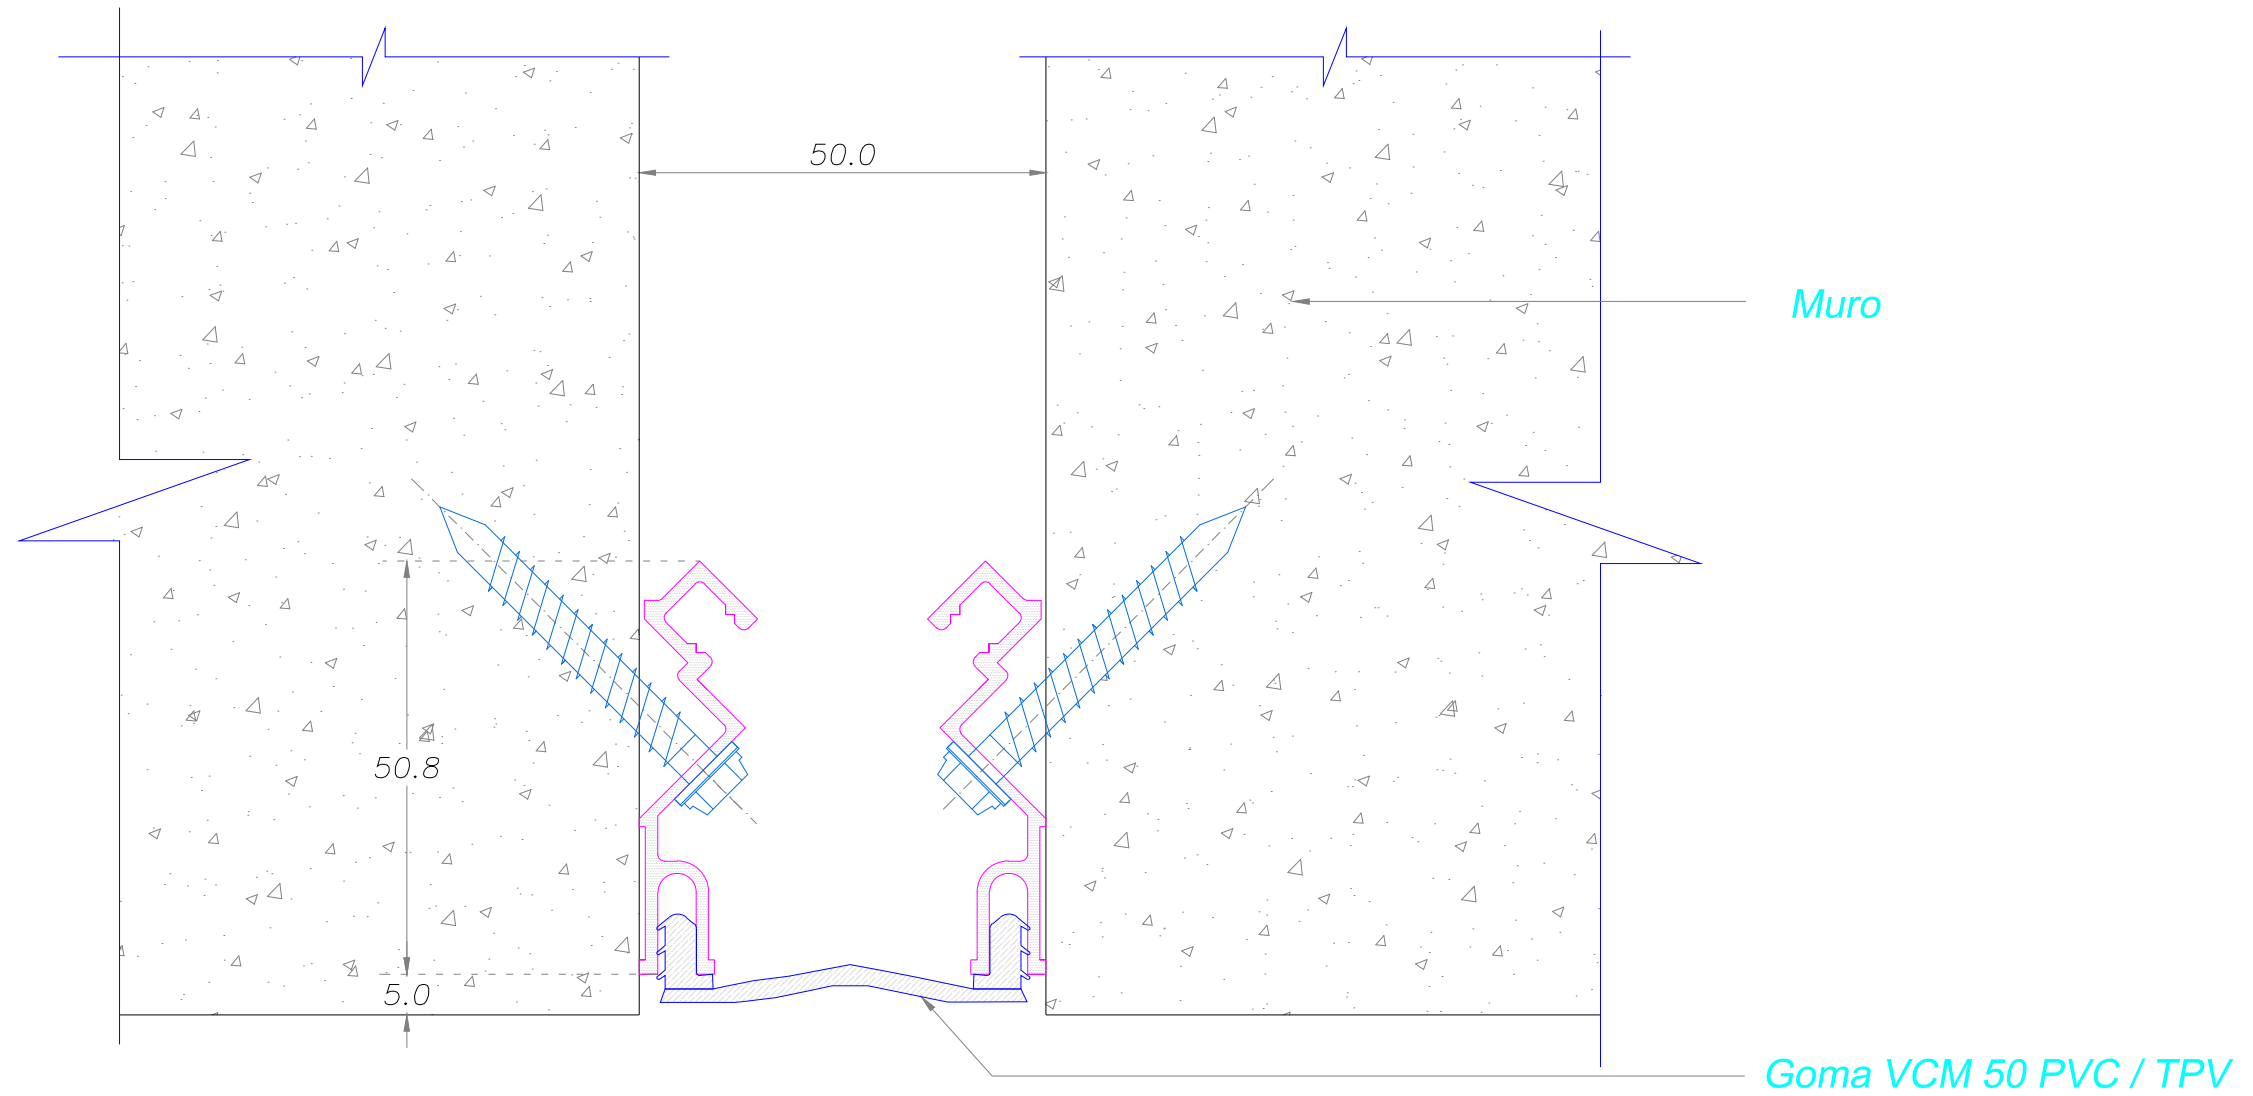

Carretera Gral. San Martín 16500 Lote 128
Parque Industrial Los Libertadores - Colina
Fono: (56-2) 2 5946300
www.sysprotec.cl

NOMBRE TIPO : CUBREJUNTA DE MURO INTERIOR PERFIL RAS GOMA PLANA					CMRI PR P 50	
ANCHO DE CUBREJUNTA : 50 mm MOVIMIENTO HORIZONTAL : 50 % LARGO TIRAS : 3 metros	Fecha Modificación Febrero 2019	Fecha Aprobación	Notas : Sysprotec se reserva el derecho de hacer modificaciones al diseño del producto para mejorar su funcionalidad e instalación, así como retirar cualquier producto sin previo aviso.	Plano de Fabricación Escala : S / E	1 5	Código Random