



DETALLE CORTE TRANSVERSAL

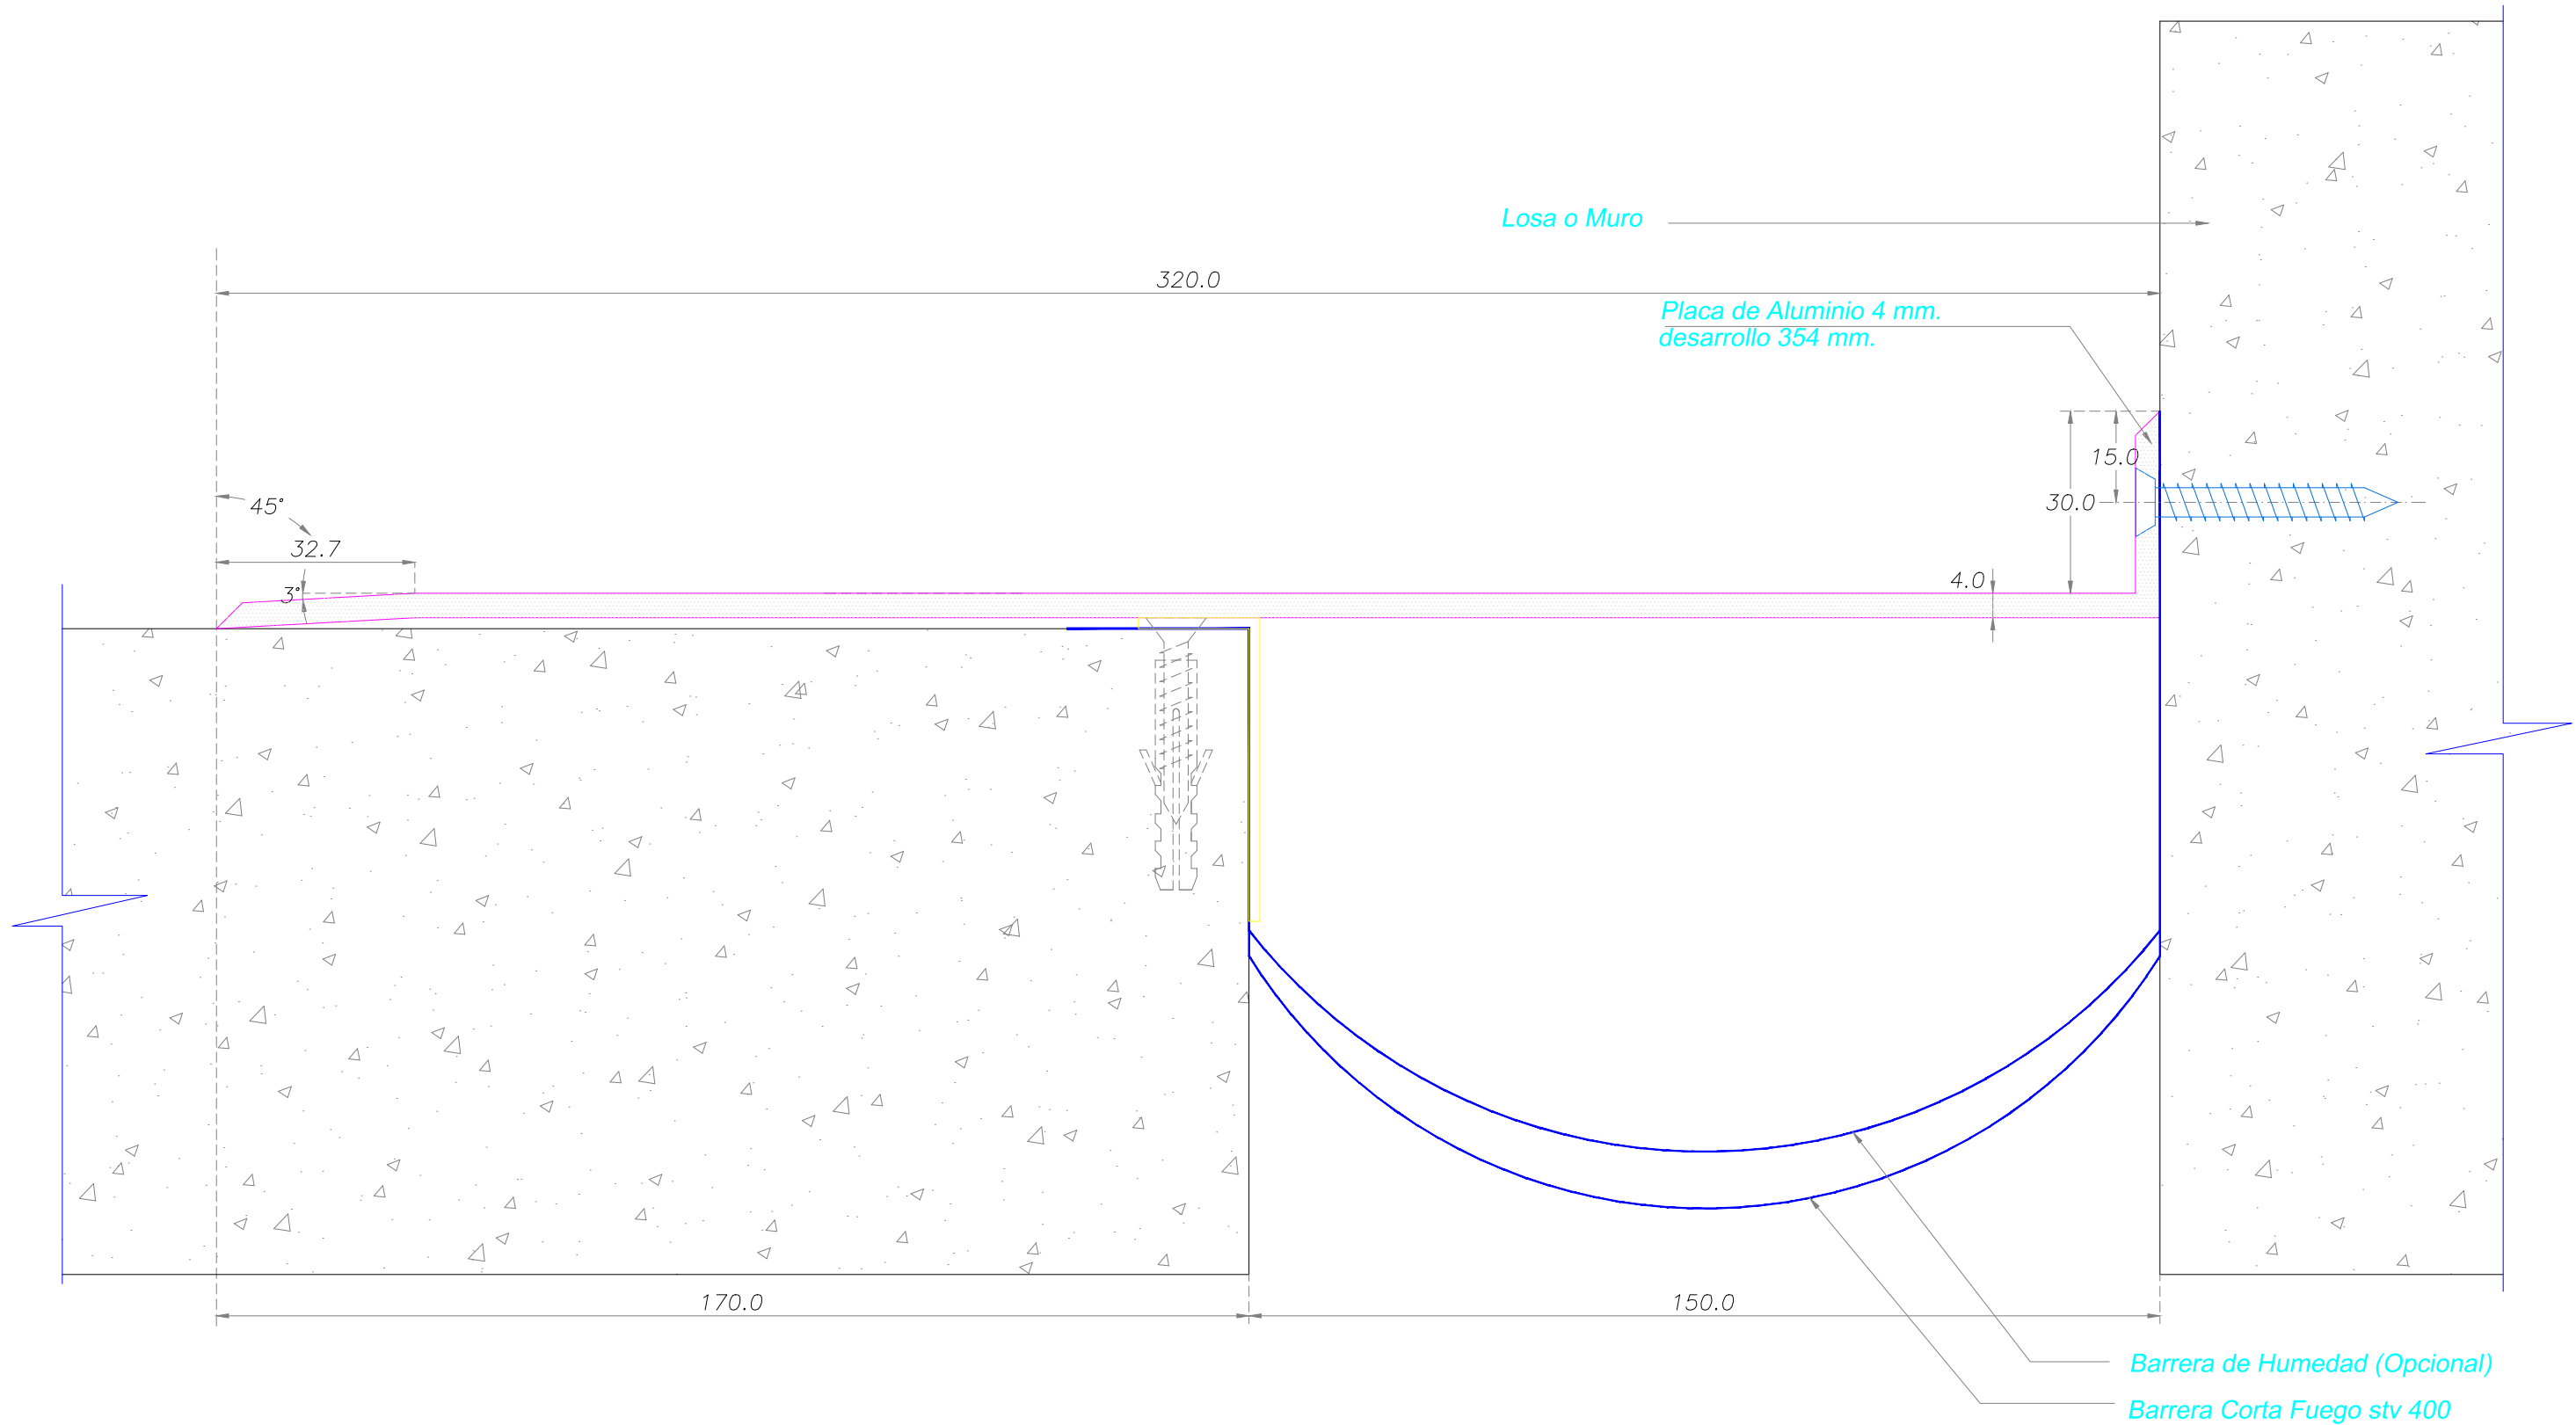

Carretera Gral. San Martín 16500 Lote 128
Parque Industrial Los Libertadores - Colina
Fono: (56-2) 2 5946300
www.sysprotec.cl

NOMBRE TIPO : CUBREJUNTA PISO SOBREPUESTA ALUMINIO A MURO (T.L.)		CPSAL M 150 TL	
ANCHO DE CUBREJUNTA : 150 mm	Fecha Modificación	Plano de Fabricación	5 / 7
MOVIMIENTO HORIZONTAL : 100 %	FEBRERO 2019	Escala : S / E	Lamina N° 251
LARGO TIRAS : 3 metros	Notas : (T.L.) : Trafico Liviano, soporta cargas de 300 lb/pulg2. con coeficiente de seguridad 1.67 de acuerdo a normas chilenas de calculo y equivalencias a carga de 500 lb/pulg2. sin factor de seguridad. (netas)		05
	Sysprotec se reserva el derecho de hacer modificaciones al diseño del producto para mejorar su funcionalidad e instalación, así como retirar cualquier producto sin previo aviso.		

DETALLE CORTE TRANSVERSAL

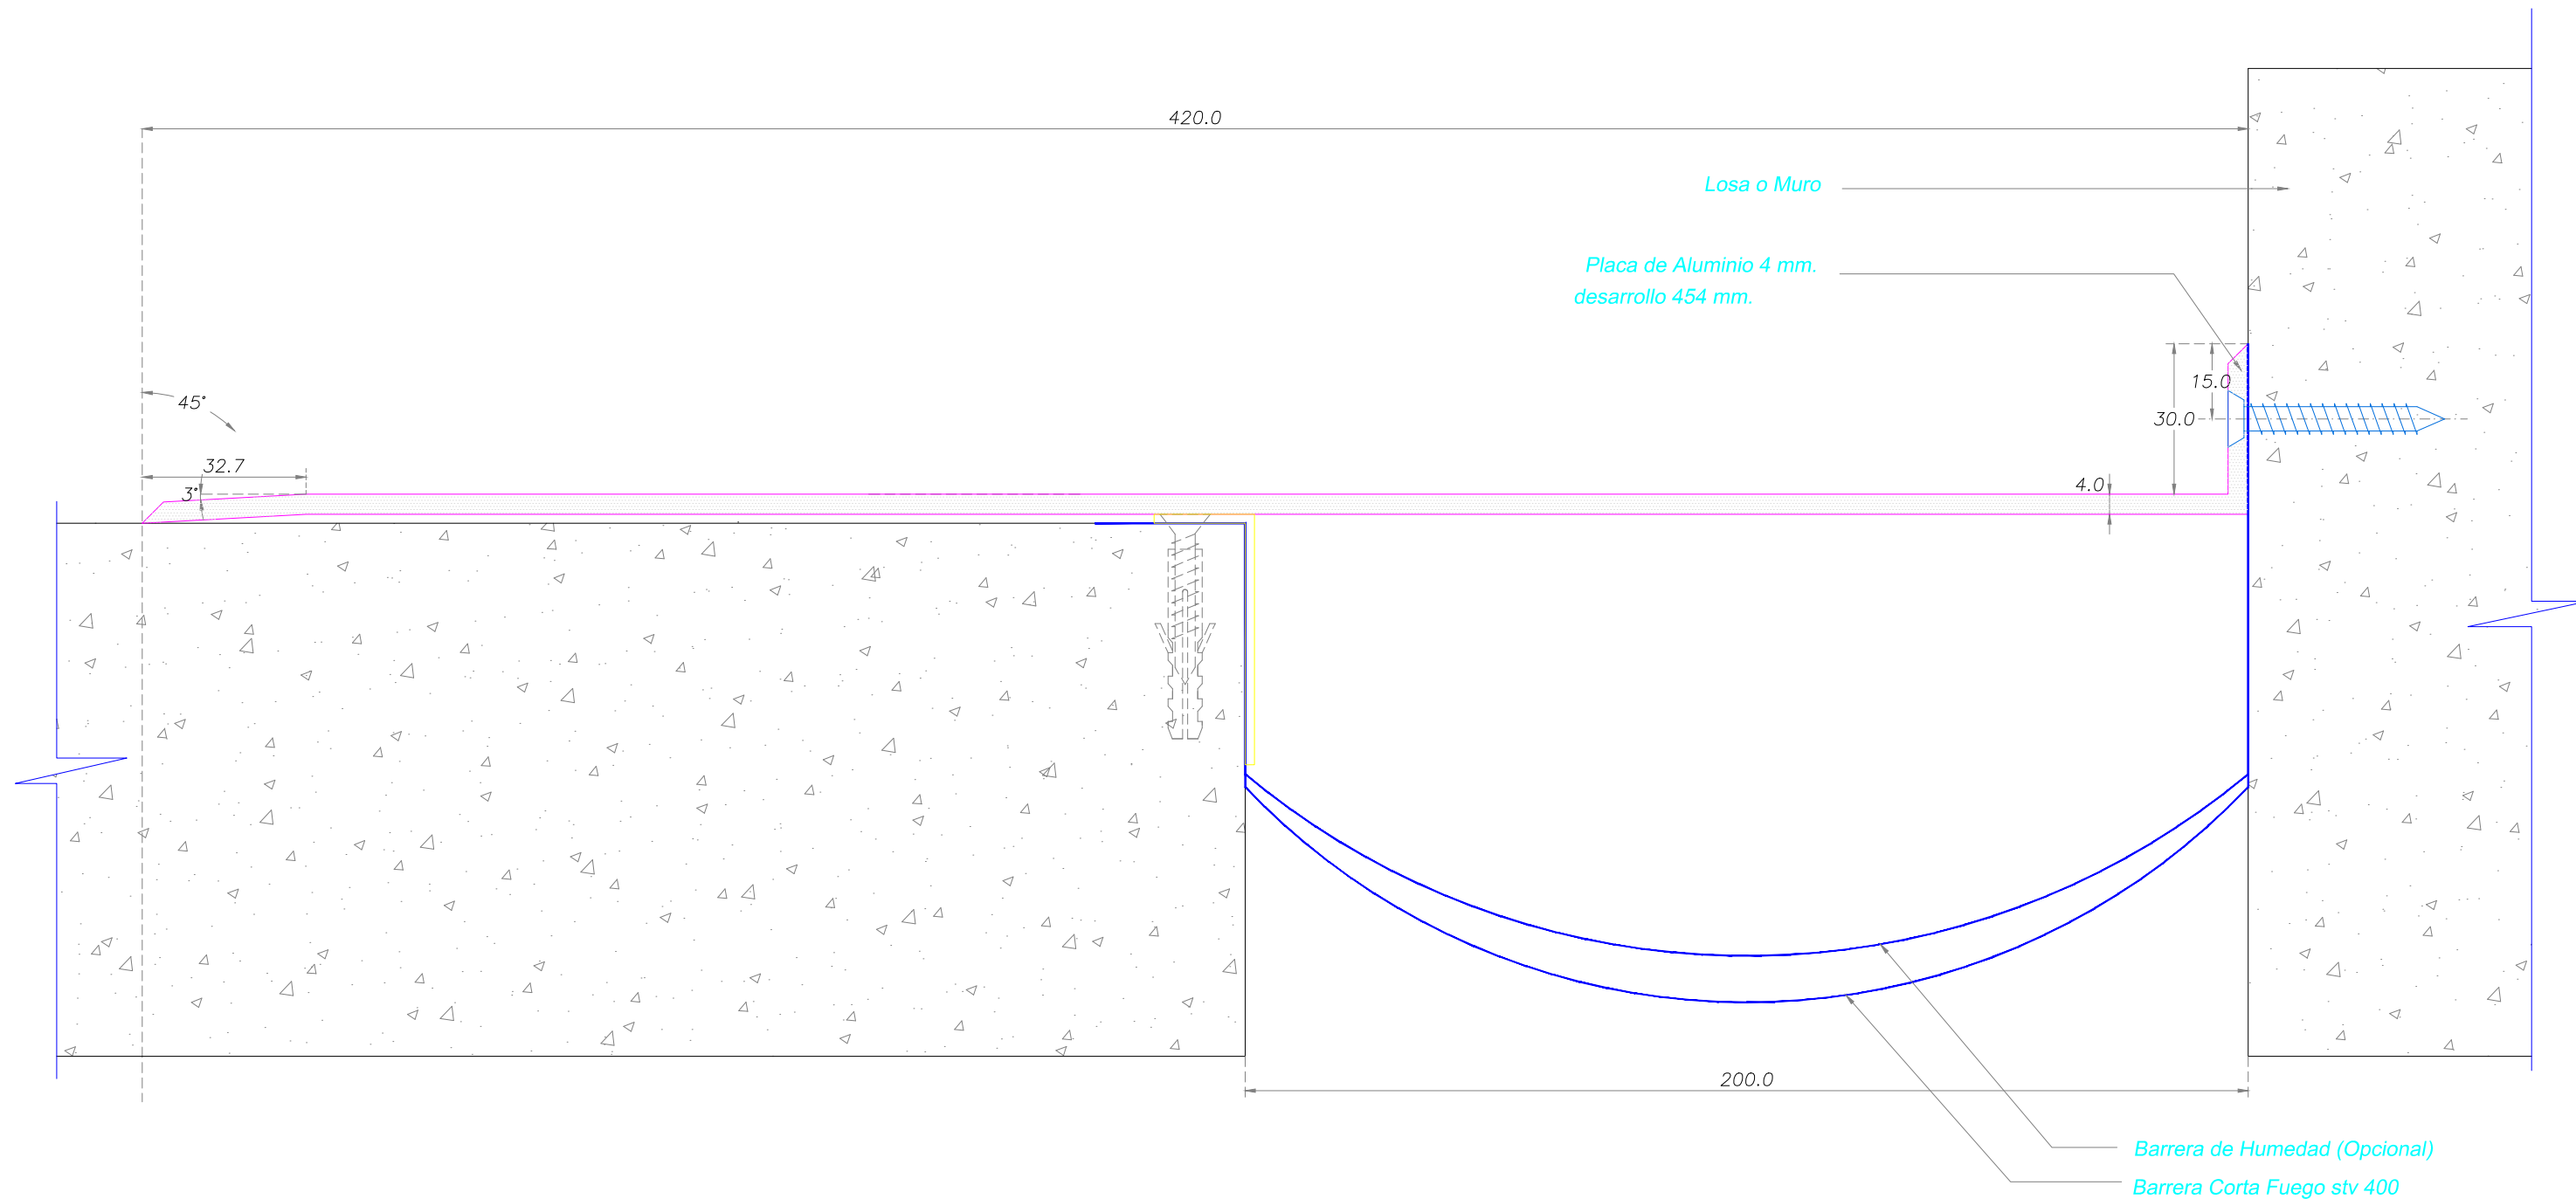


SYSPROTEC

Carretera Gral. San Martín 16500 Lote 128
Parque Industrial Los Libertadores - Colina
Fono: (56-2) 2 5946300
www.sysprotec.cl

NOMBRE TIPO :		CUBREJUNTA PISO SOBREPUESTA ALUMINIO A MURO		CPSAL M 200 TL	
ANCHO DE CUBREJUNTA	: 200 mm	Fecha Modificación	Notas : (T.L.) : Trafico Liviano, soporta cargas de 300 lb/pulg2. con coeficiente de seguridad 1.67 de acuerdo a normas chilenas de calculo y equivalencias a carga de 500 lb/pulg2. sin factor de seguridad. (netas) Sysprotec se reserva el derecho de hacer modificaciones al diseño del producto para mejorar su funcionalidad e instalación, así como retirar cualquier producto sin previo aviso.	Plano de Fabricación	6 / 7
MOVIMIENTO HORIZONTAL	: 100 %	FEBRERO 2019		Escala : S / E	Lamina N° 252 06
LARGO TIRAS	: 3 metros				

DETALLE CORTE TRANSVERSAL

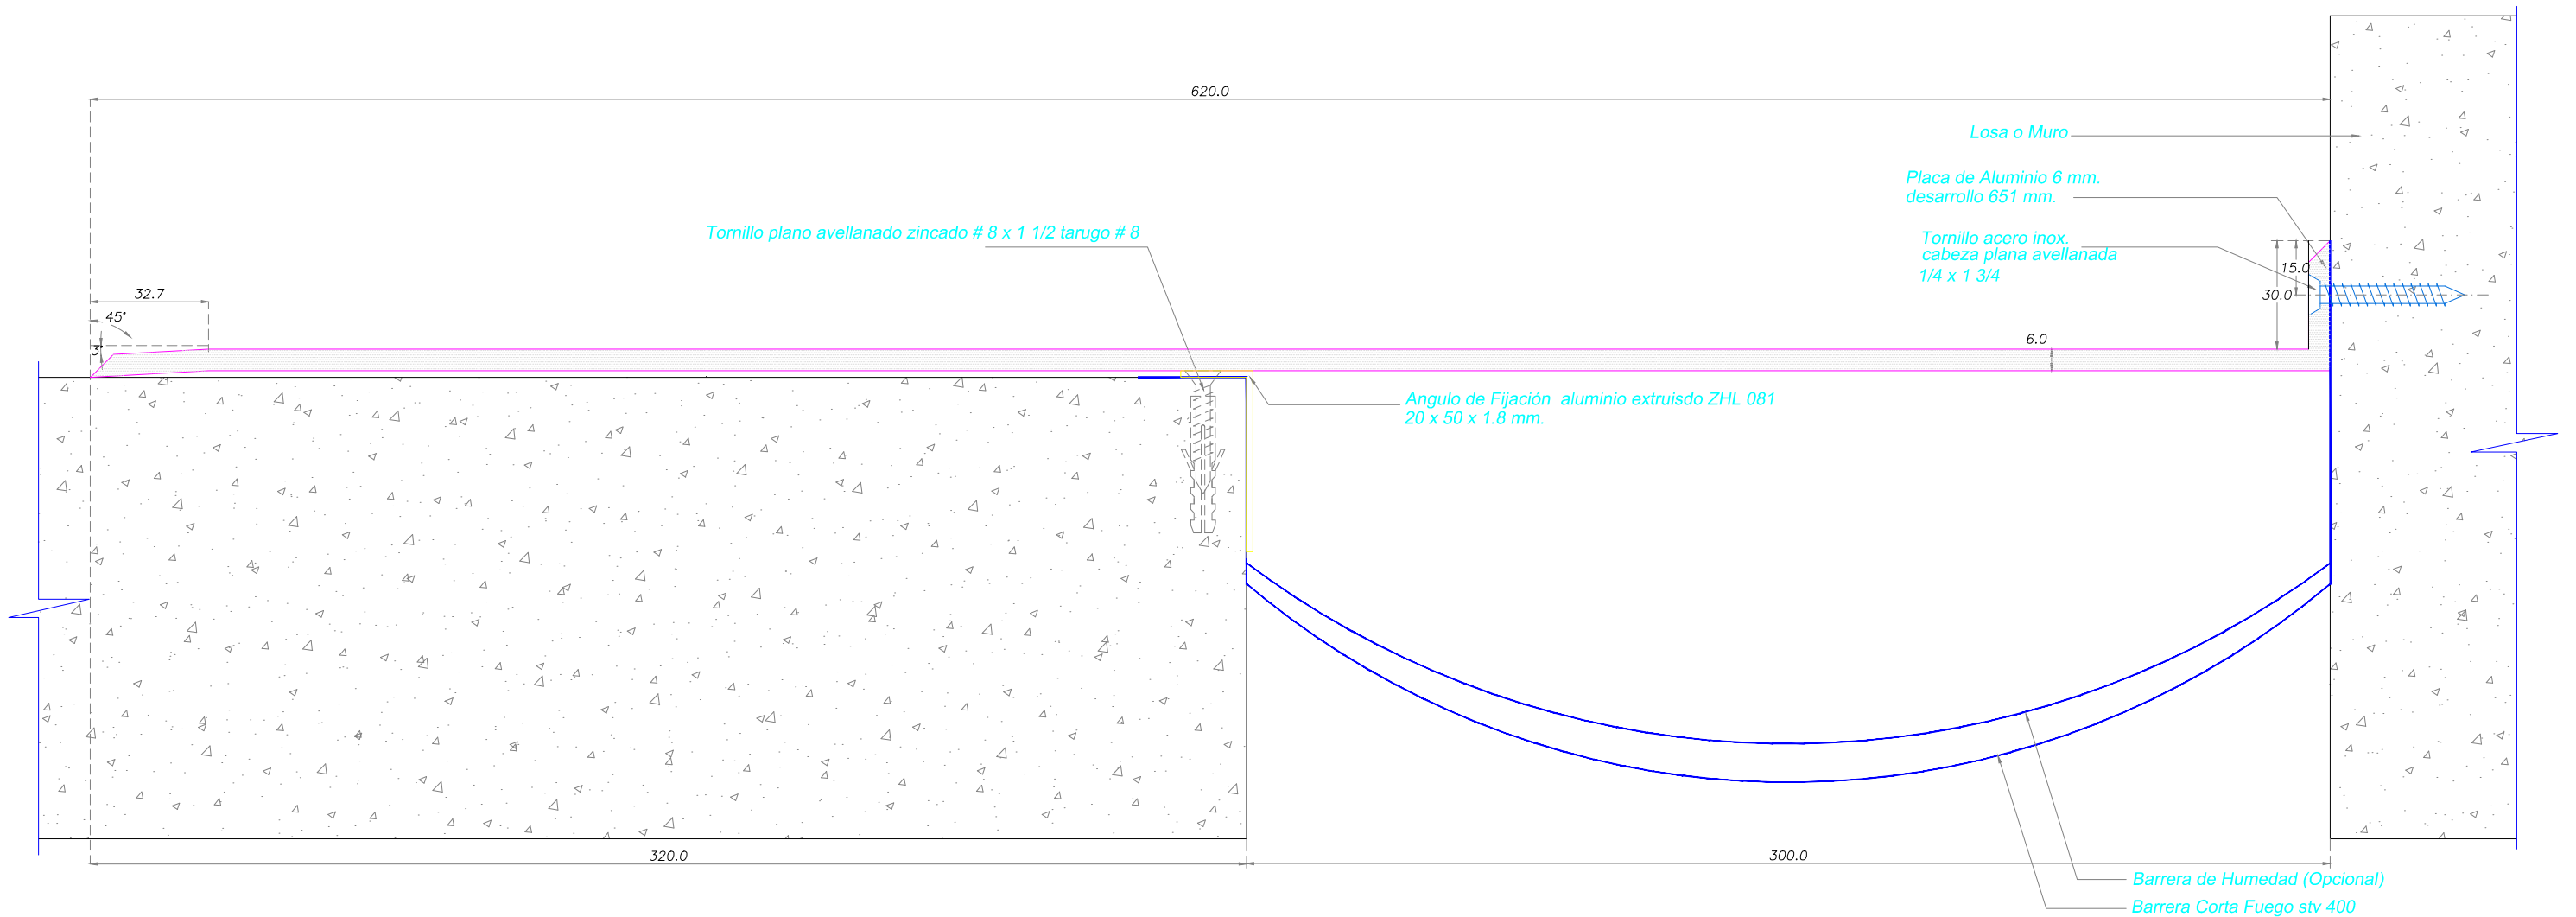

Carretera Gral. San Martín 16500 Lote 128
Parque Industrial Los Libertadores - Colina
Fono: (56-2) 2 5946300
www.sysprotec.cl

NOMBRE TIPO : CUBREJUNTA PISO SOBREPUESTA ALUMINIO A MURO			CPSAL M 300 TL		
ANCHO DE CUBREJUNTA : 300 mm	Fecha Modificación	Notas : (T.L.) : Trafico Liviano, soporta cargas de 300 lb/pulg2. con coeficiente de seguridad 1.67 de acuerdo a normas chilenas de calculo y equivalencias a carga de 500 lb/pulg2. sin factor de seguridad. (netas)	Plano de Fabricación	7 / 7	Lamina N° 253
MOVIMIENTO HORIZONTAL : 100 %	FEBRERO 2019		Escala : S / E		07
LARGO TIRAS : 3 metros		Sysprotec se reserva el derecho de hacer modificaciones al diseño del producto para mejorar su funcionalidad e instalación, así como retirar cualquier producto sin previo aviso.			