



DETALLE CORTE TRANSVERSAL

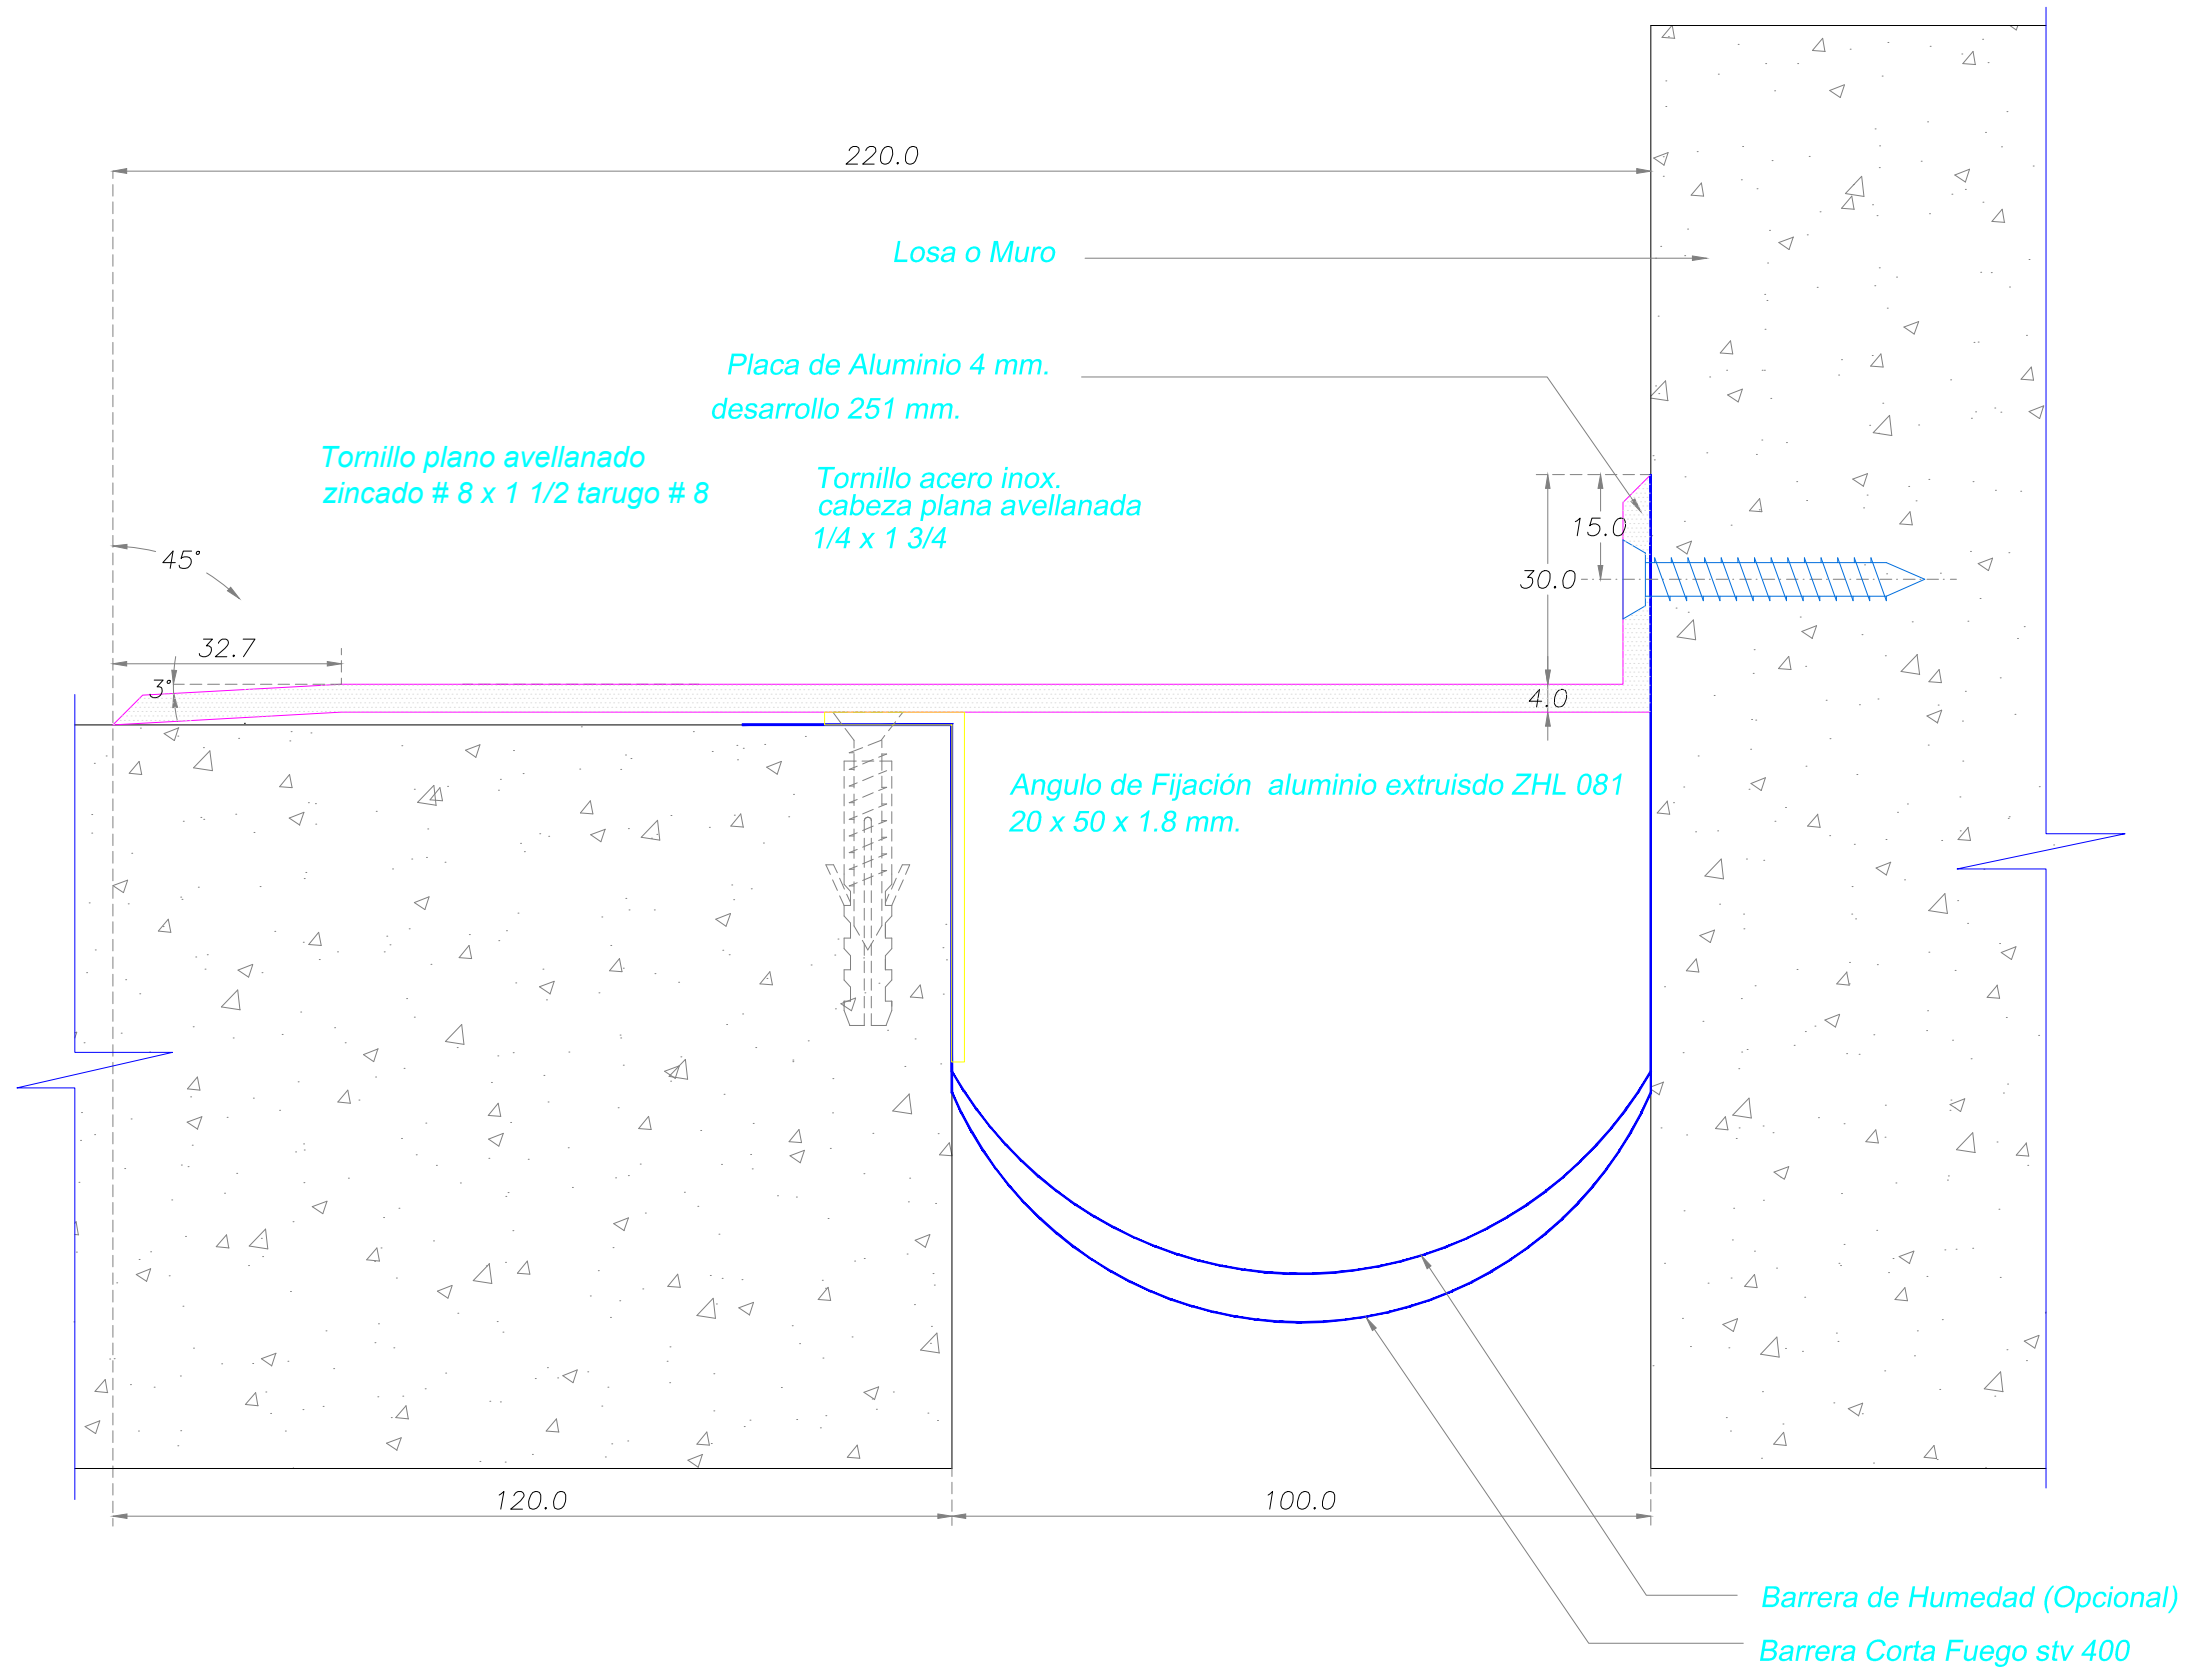

Carretera Gral. San Martín 16500 Lote 128
Parque Industrial Los Libertadores - Colina
Fono: (56-2) 2 5946300
www.sysprotec.cl

NOMBRE TIPO :		CUBREJUNTA PISO SOBREPUESTA ALUMINIO A MURO (T.L.)		CPSAL M 100 TL	
ANCHO DE CUBREJUNTA : 100 mm	Fecha Modificación	Notas : (T.L.) : Trafico Liviano, soporta cargas de 300 lb/pulg2. con coeficiente de seguridad 1.67 de acuerdo a normas chilenas de calculo y equivalencias a carga de 500 lb/pulg2. sin factor de seguridad. (netas)		Plano de Fabricación	4
MOVIMIENTO HORIZONTAL : 100 %	FEBRERO 2019			Escala : S / E	7
LARGO TIRAS : 3 metros		Sysprotec se reserva el derecho de hacer modificaciones al diseño del producto para mejorar su funcionalidad e instalación, así como retirar cualquier producto sin previo aviso.			04

DETALLE CORTE TRANSVERSAL

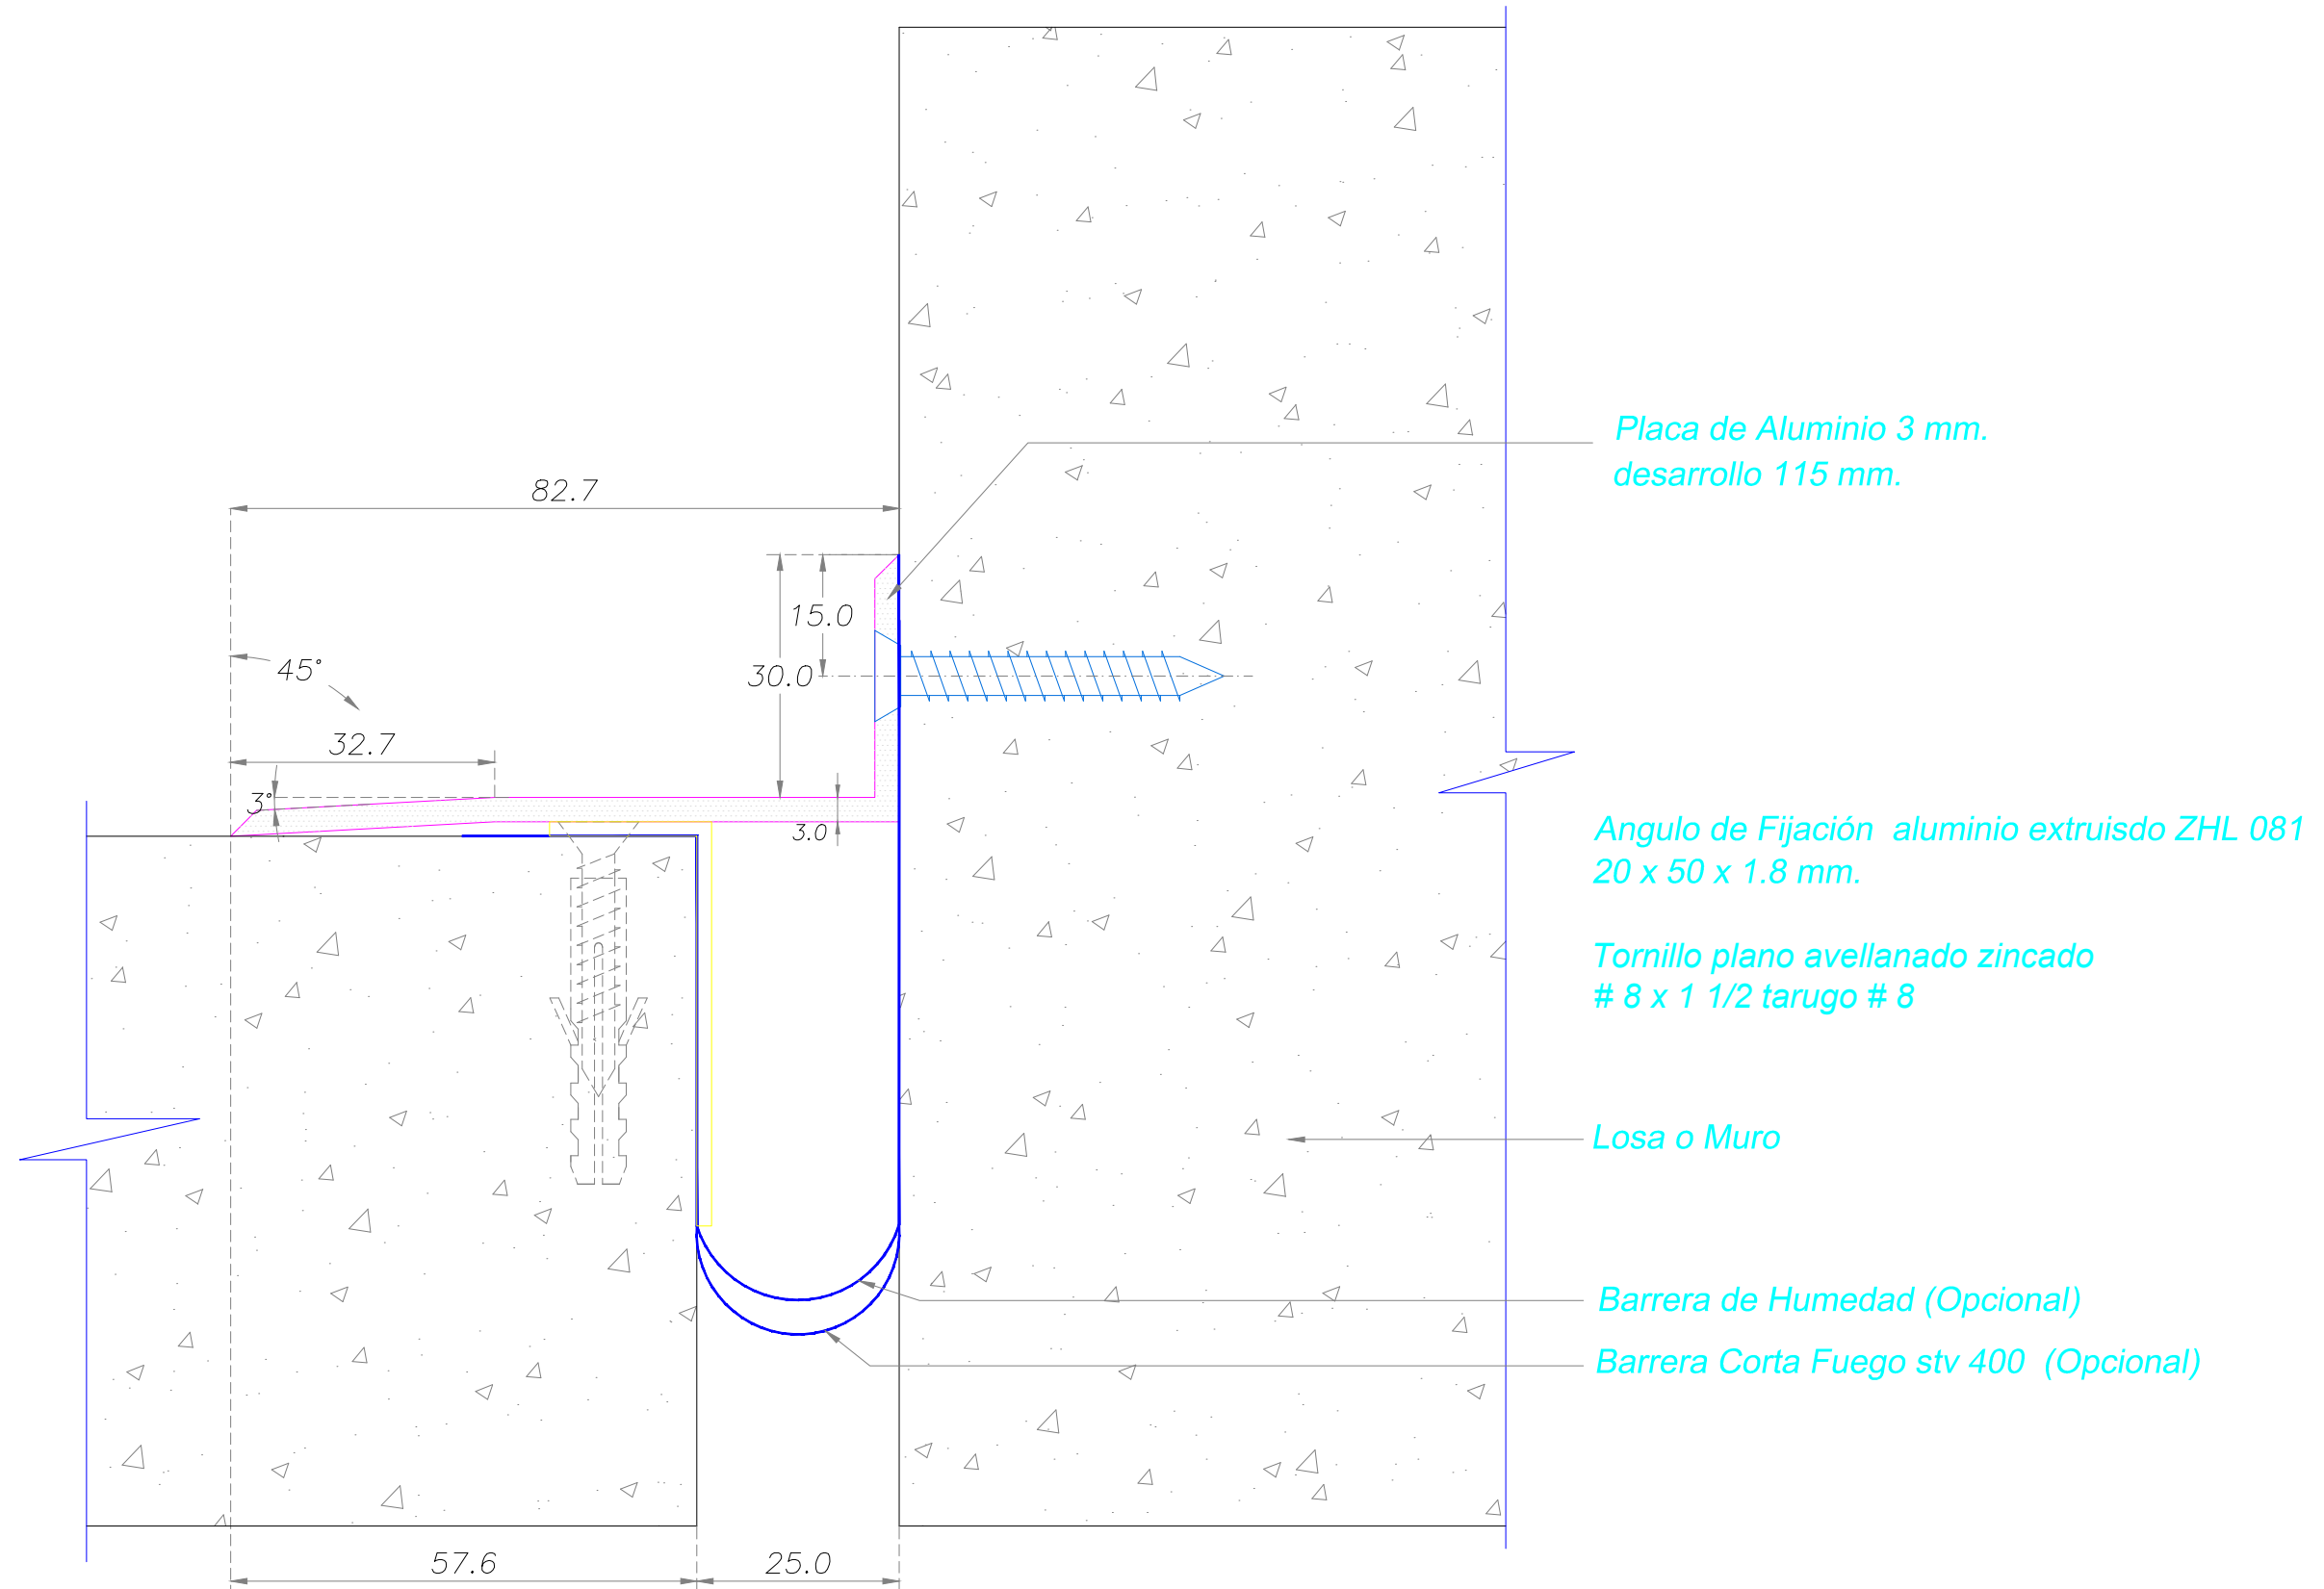

Placa de Aluminio 3 mm.
desarrollo 115 mm.

Angulo de Fijación aluminio extruido ZHL 081
20 x 50 x 1.8 mm.

Tornillo plano avellanado zincado
8 x 1 1/2 tarugo # 8

Losa o Muro

Barrera de Humedad (Opcional)


Barrera Corta Fuego stv 400 (Opcional)



Carretera Gral. San Martín 16500 Lote 128
Parque Industrial Los Libertadores - Colina
Fono: (56-2) 2 5946300
www.sysprotec.cl

NOMBRE TIPO :		CUBREJUNTA PISO SOBREPUESTA ALUMINIO A MURO		CPSAL M 25 TL	
ANCHO DE CUBREJUNTA : 25 mm	Fecha Modificación	Notas : (T.L.) : Trafico Liviano, soporta cargas de 300 lb/pulg2. con coeficiente de seguridad 1.67 de acuerdo a normas chilenas de calculo y equivalencias a carga de 500 lb/pulg2. sin factor de seguridad. (netas) Sysprotec se reserva el derecho de hacer modificaciones al diseño del producto para mejorar su funcionalidad e instalación, así como retirar cualquier producto sin previo aviso.		Plano de Fabricación	1 / 7
MOVIMIENTO HORIZONTAL : 1000 %	FEBRERO 2019			Escala : S / E	Lamina N° 247 01
LARGO TIRAS : 3 metros					

DETALLE CORTE TRANSVERSAL

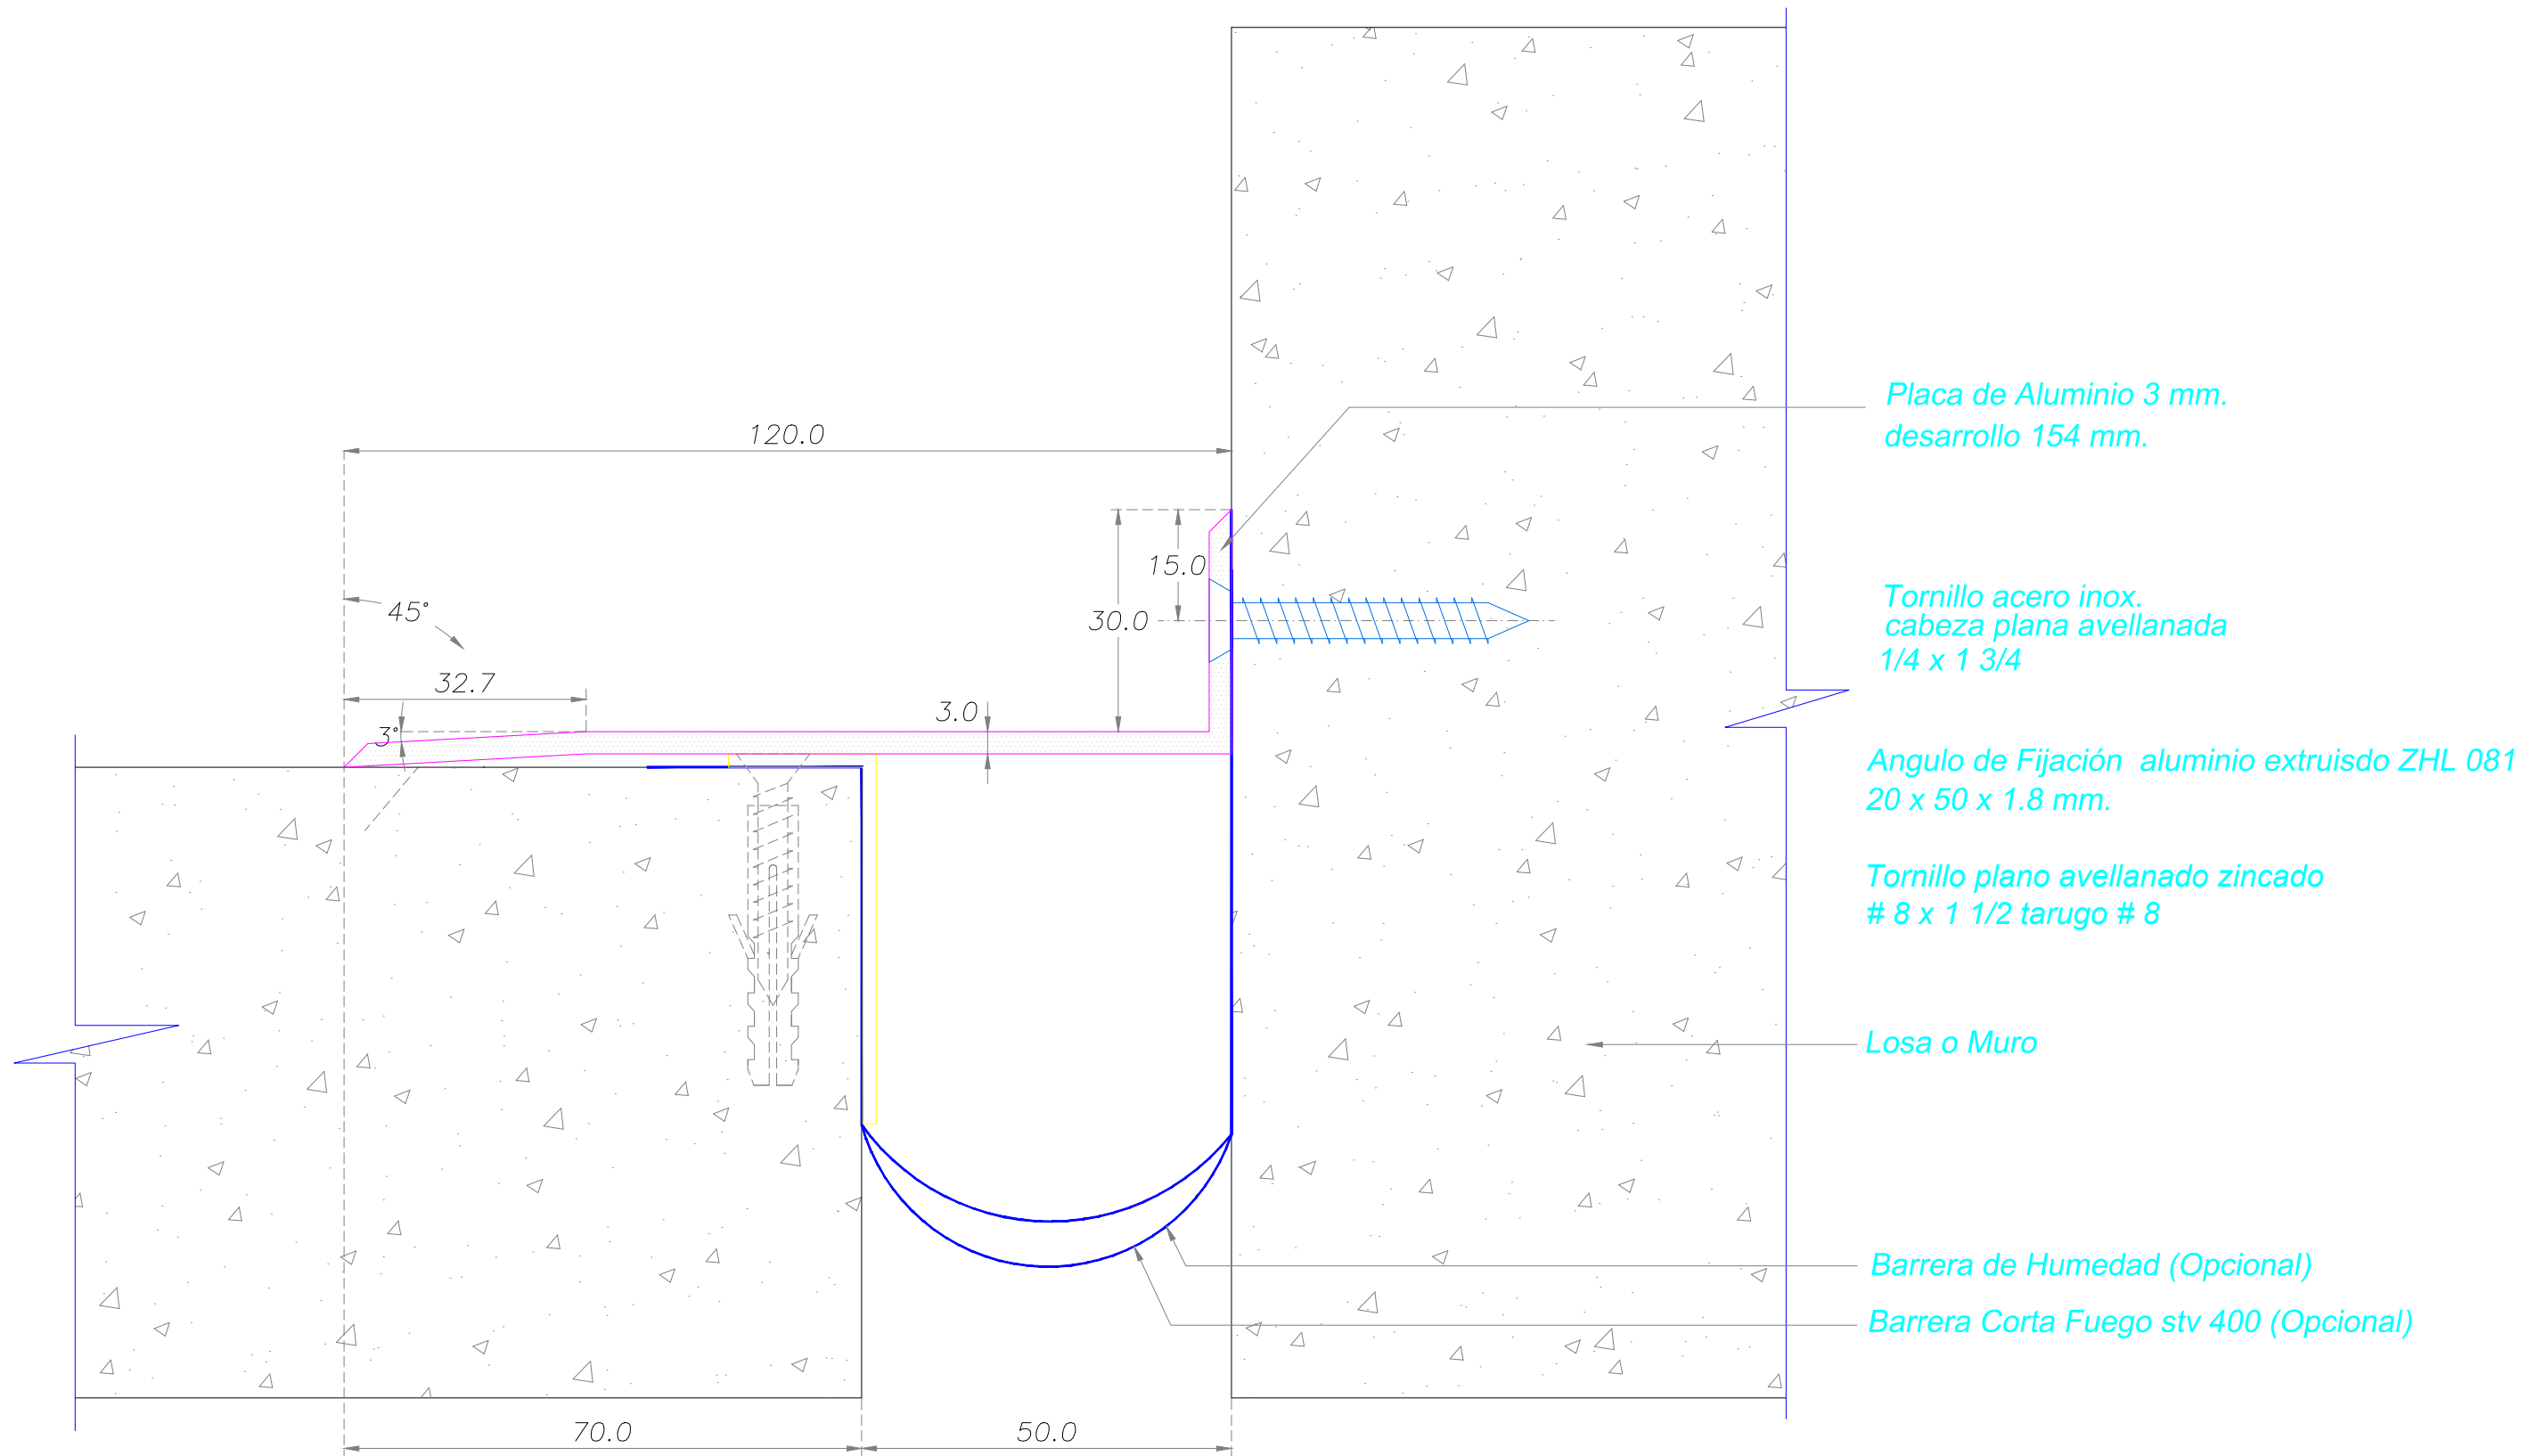

Carretera Gral. San Martín 16500 Lote 128
Parque Industrial Los Libertadores - Colina
Fono: (56-2) 2 5946300
www.sysprotec.cl

NOMBRE TIPO :

CUBREJUNTA PISO SOBREPUESTA ALUMINIO A MURO (T.L.)

CPSAL M 50 TL

ANCHO DE CUBREJUNTA : 50 mm

MOVIMIENTO HORIZONTAL : 100 %

LARGO TIRAS : 3 metros

Fecha
Modificación

FEBRERO 2019

Notas : (T.L.) : Trafico Liviano, soporta cargas de 300 lb/pulg2. con coeficiente de seguridad 1.67 de acuerdo a normas chilenas de calculo y equivalencias a carga de 500 lb/pulg2. sin factor de seguridad. (netas)

Sysprotec se reserva el derecho de hacer modificaciones al diseño del producto para mejorar su funcionalidad e instalación, así como retirar cualquier producto sin previo aviso.

Plano de
Fabricación

Escala : S / E


2

7

Lamina N° 248

02

DETALLE CORTE TRANSVERSAL

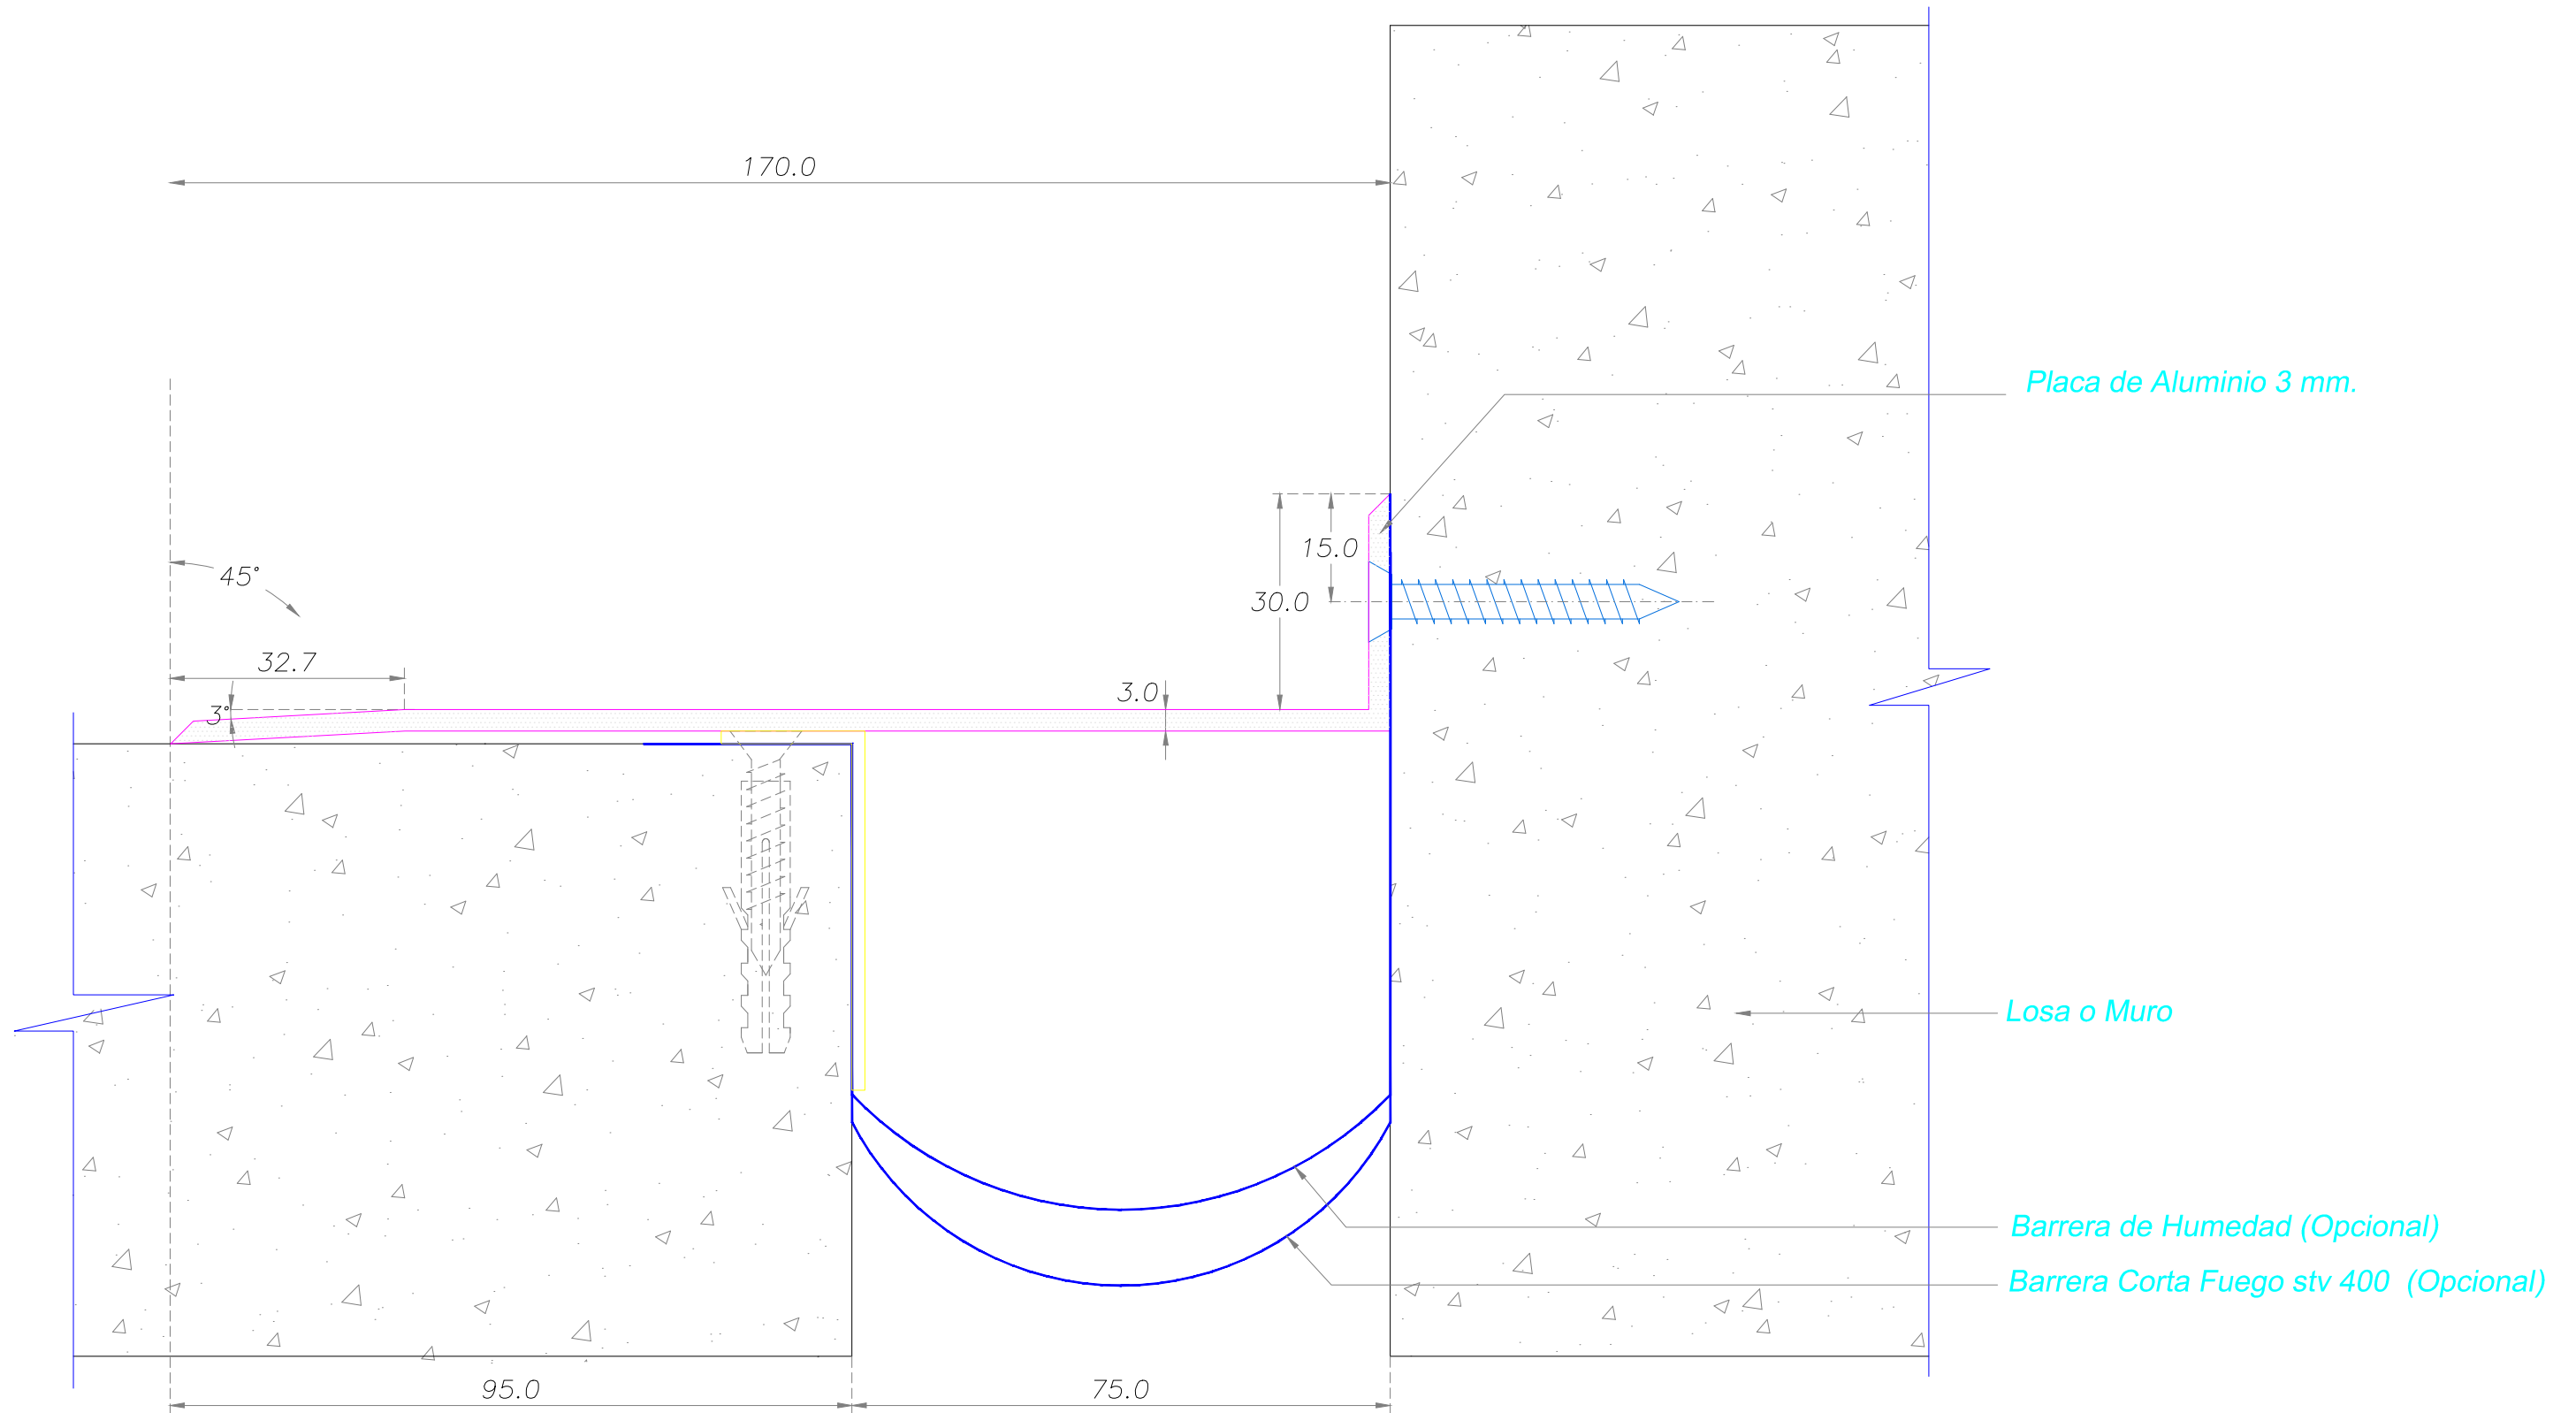

Carretera Gral. San Martín 16500 Lote 128
Parque Industrial Los Libertadores - Colina
Fono: (56-2) 2 5946300
www.sysprotec.cl

NOMBRE TIPO :		CUBREJUNTA PISO SOBREPUESTA ALUMINIO A MURO (T.L.)		CPSAL M 75 TL	
ANCHO DE CUBREJUNTA : 75 mm	Fecha Modificación	Notas : (T.L.) : Trafico Liviano, soporta cargas de 300 lb/pulg2. con coeficiente de seguridad 1.67 de acuerdo a normas chilenas de calculo y equivalencias a carga de 500 lb/pulg2. sin factor de seguridad. (netas) Sysprotec se reserva el derecho de hacer modificaciones al diseño del producto para mejorar su funcionalidad e instalación, así como retirar cualquier producto sin previo aviso.		Plano de Fabricación	3 / 7
MOVIMIENTO HORIZONTAL : 100 %	FEBRERO 2019			Escala : S / E	Lamina N° 249
LARGO TIRAS : 3 metros					03