


DETALLE CORTE TRANSVERSAL

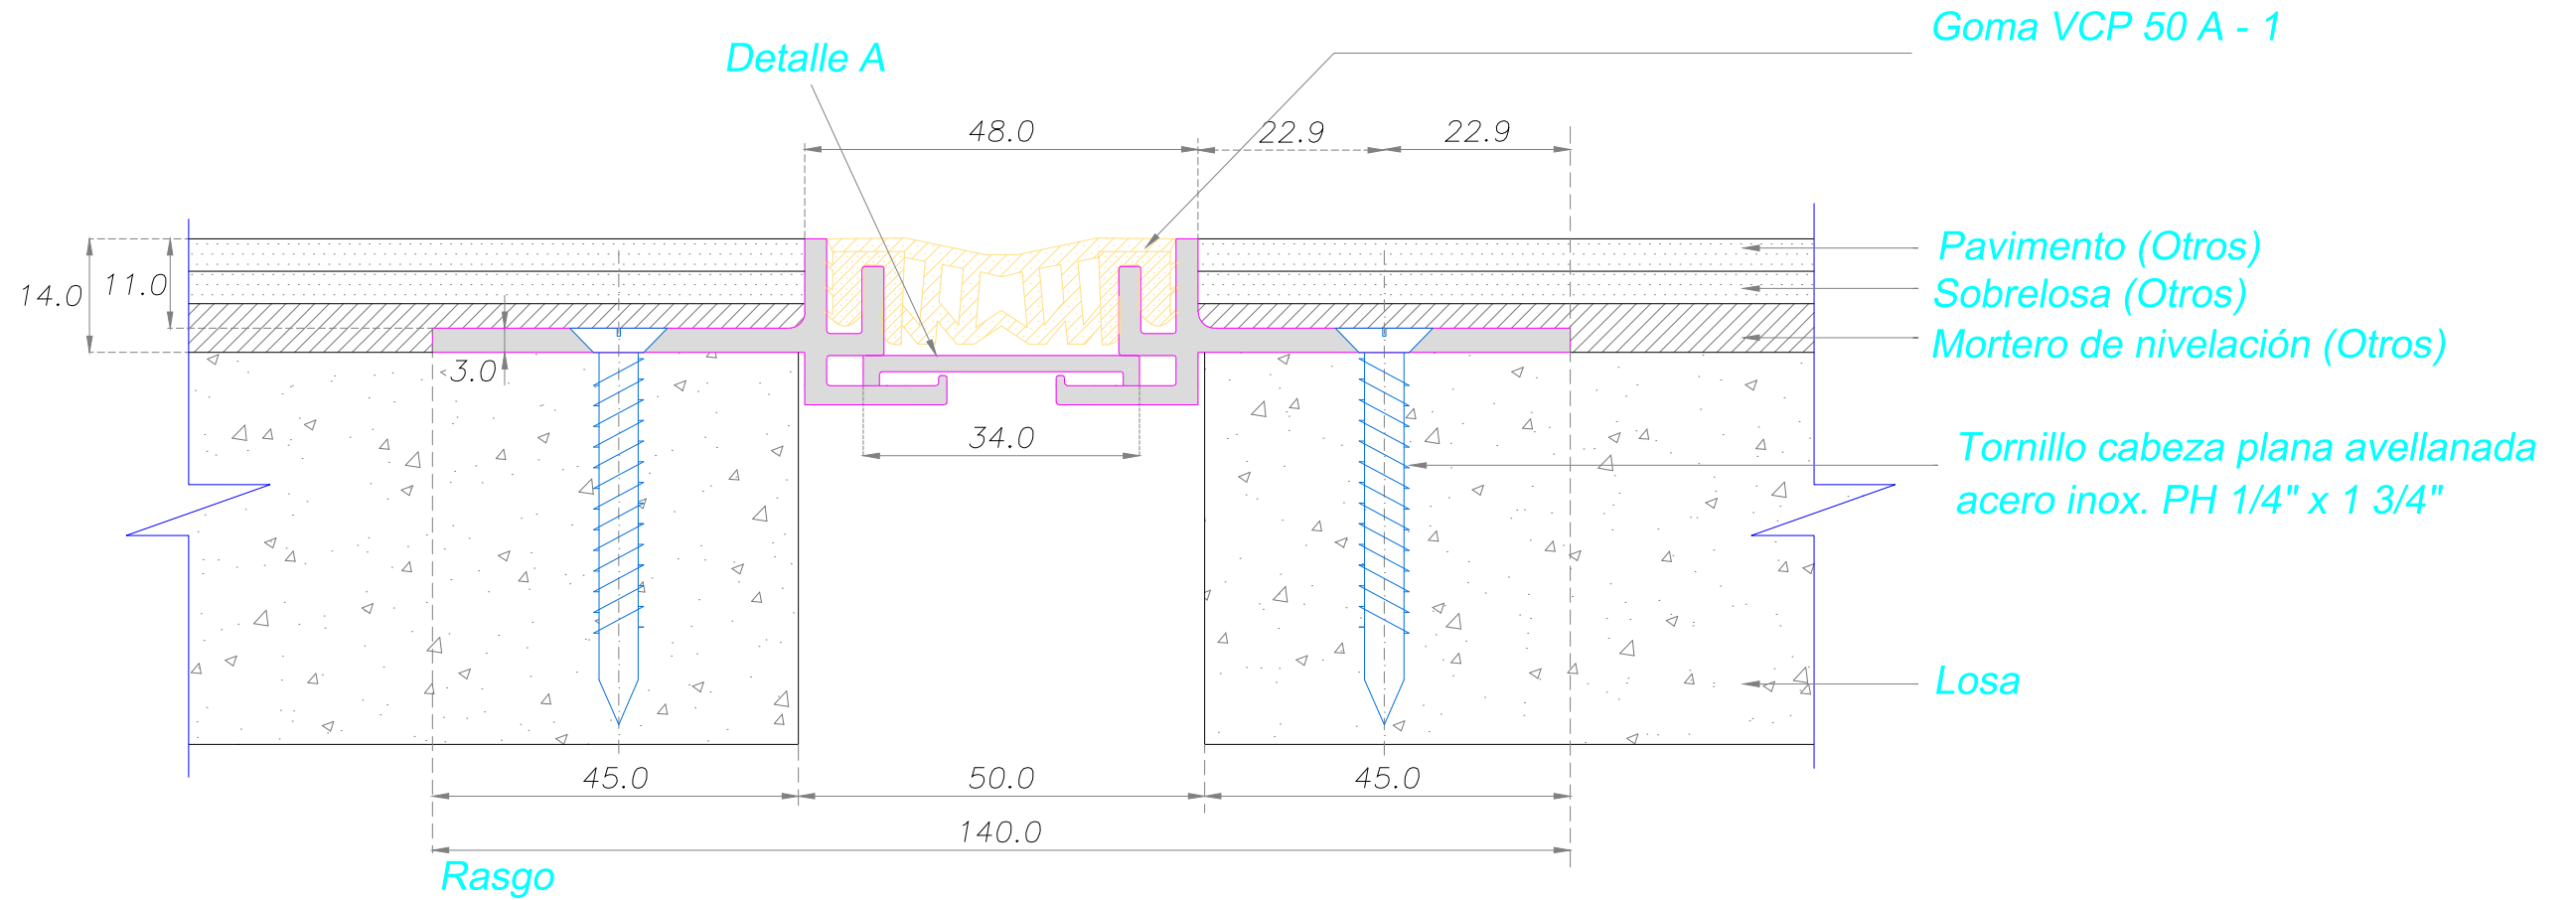

Carretera Gral. San Martín 16500 Lote 128
Parque Industrial Los Libertadores - Colina
Fono: (56-2) 2 5946300
www.sysprotec.cl

NOMBRE TIPO :		CUBREJUNTA PISO A RAS INTERIOR SIMPLE		CPRIS 50		
ANCHO DE CUBREJUNTA :	50 mm	Fecha Modificación	Notas : <small>Sysprotec se reserva el derecho de hacer modificaciones al diseño del producto para mejorar su funcionalidad e instalación, así como retirar cualquier producto sin previo aviso.</small>	Plano de Fabricación	2	
MOVIMIENTO HORIZONTAL :	14 X 25 %	Febrero 2019		Escala : S / E	2	Lamina N° 213
LARGO TIRAS :	3 metros					02