



# DETALLE CORTE TRANSVERSAL

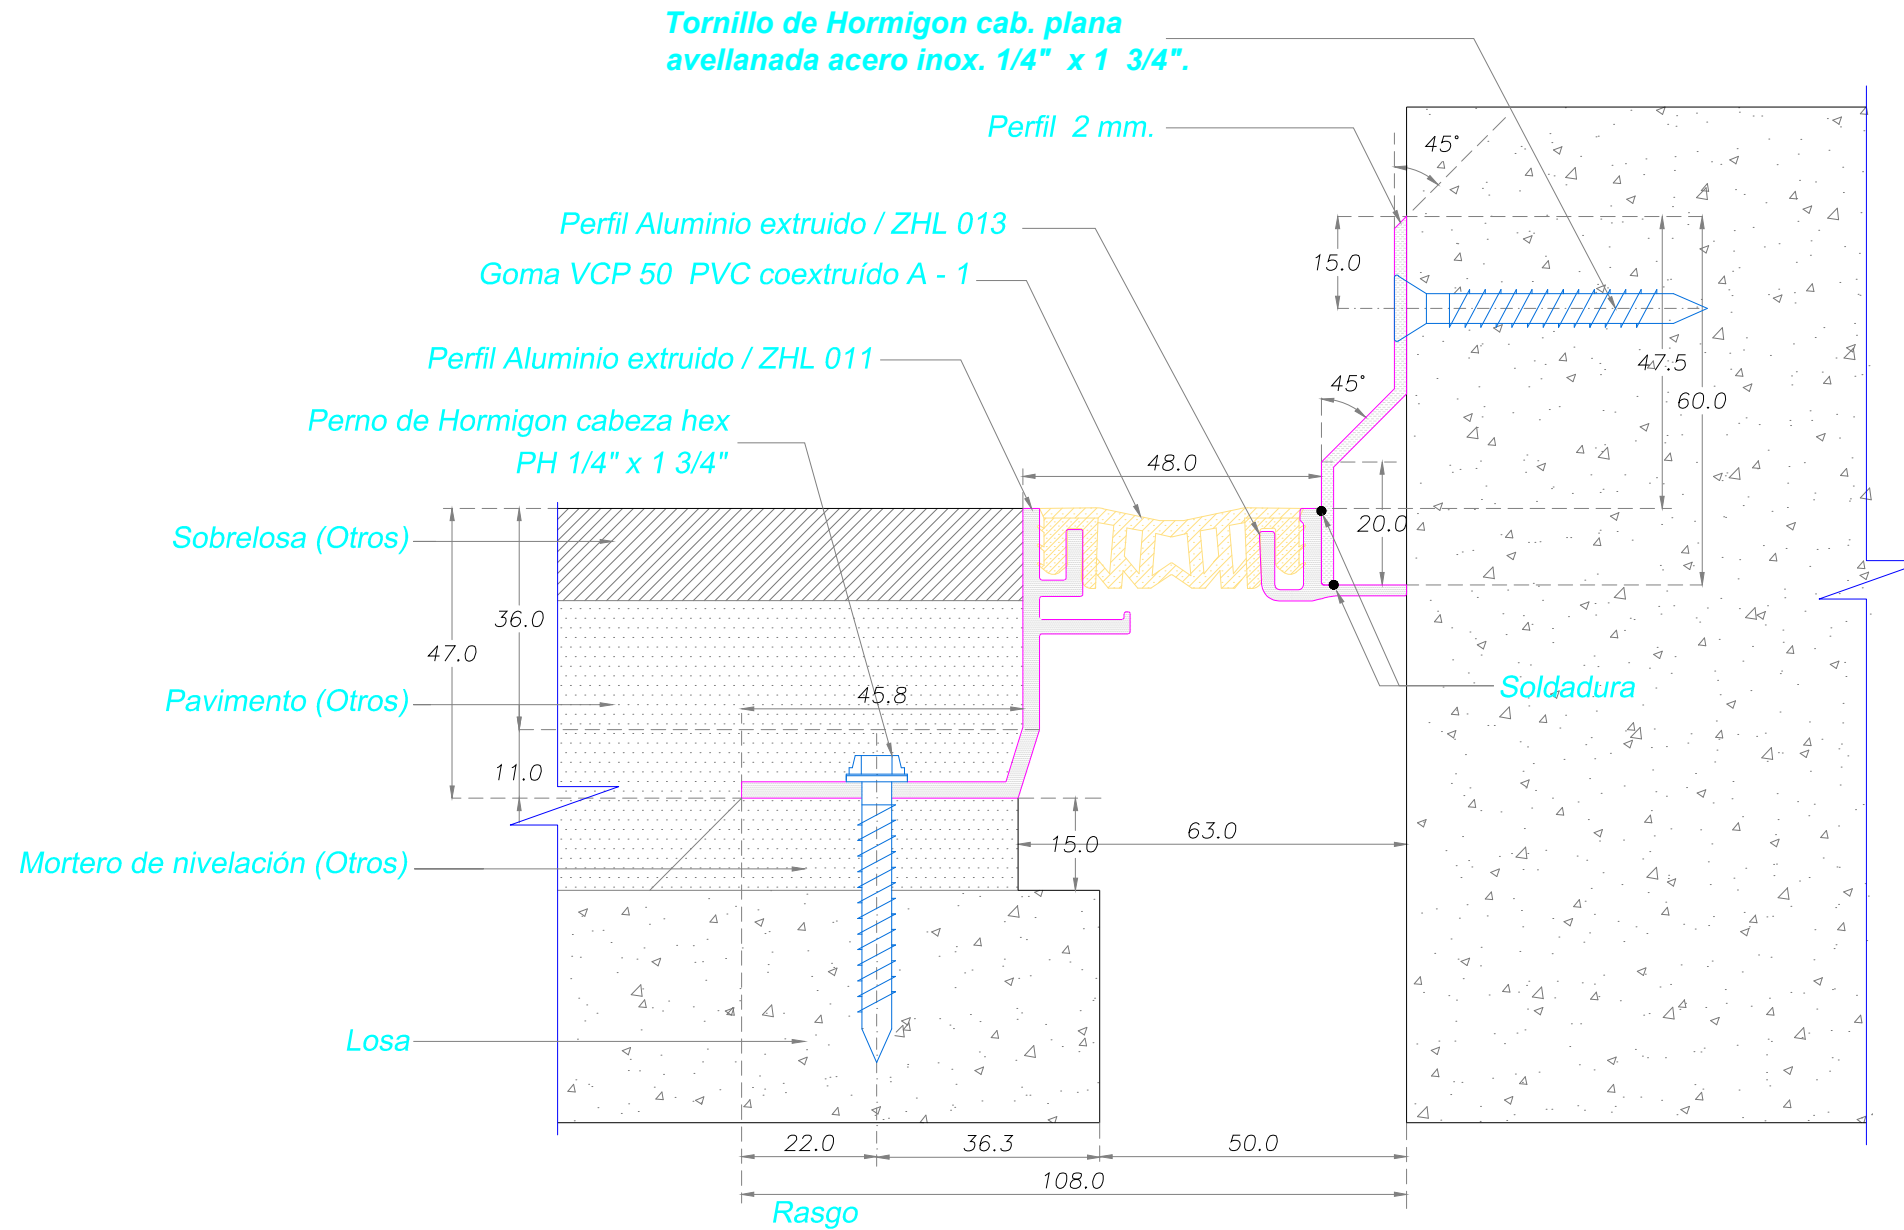

Perfil fabricado por Sysprotec  
Detalle corte 03

Eje de Centro  
Para avellanado

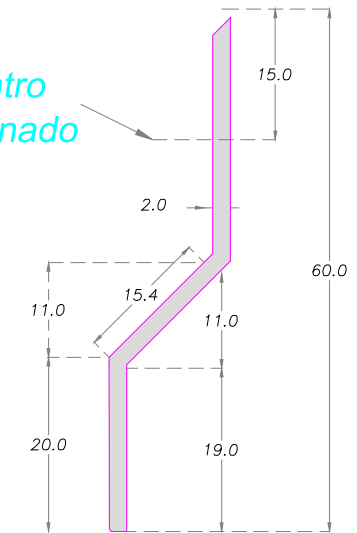

Pletina de Aluminio 2 mm. Desarrollo 80  
Detalle corte 03



Carretera Gral. San Martín 16500 Lote 128  
Parque Industrial Los Libertadores - Colina  
Fono: (56-2) 2 5946300  
www.sysprotec.cl

NOMBRE TIPO :		<b>CUBREJUNTA PISO A RAS INTERIOR SIMPLE A MURO</b>		<b>CPRIS M 50 - 50</b>	
ANCHO DE CUBREJUNTA : 50 mm	Fecha Modificación	Notas : Sysprotec se reserva el derecho de hacer modificaciones al diseño del producto para mejorar su funcionalidad e instalación, así como retirar cualquier producto sin previo aviso.		Plano de Fabricación	2
MOVIMIENTO HORIZONTAL : 25 %	FEBRERO 2019			Escala : S / E	2
LARGO TIRAS : 3 metros					02