



DETALLE CORTE TRANSVERSAL

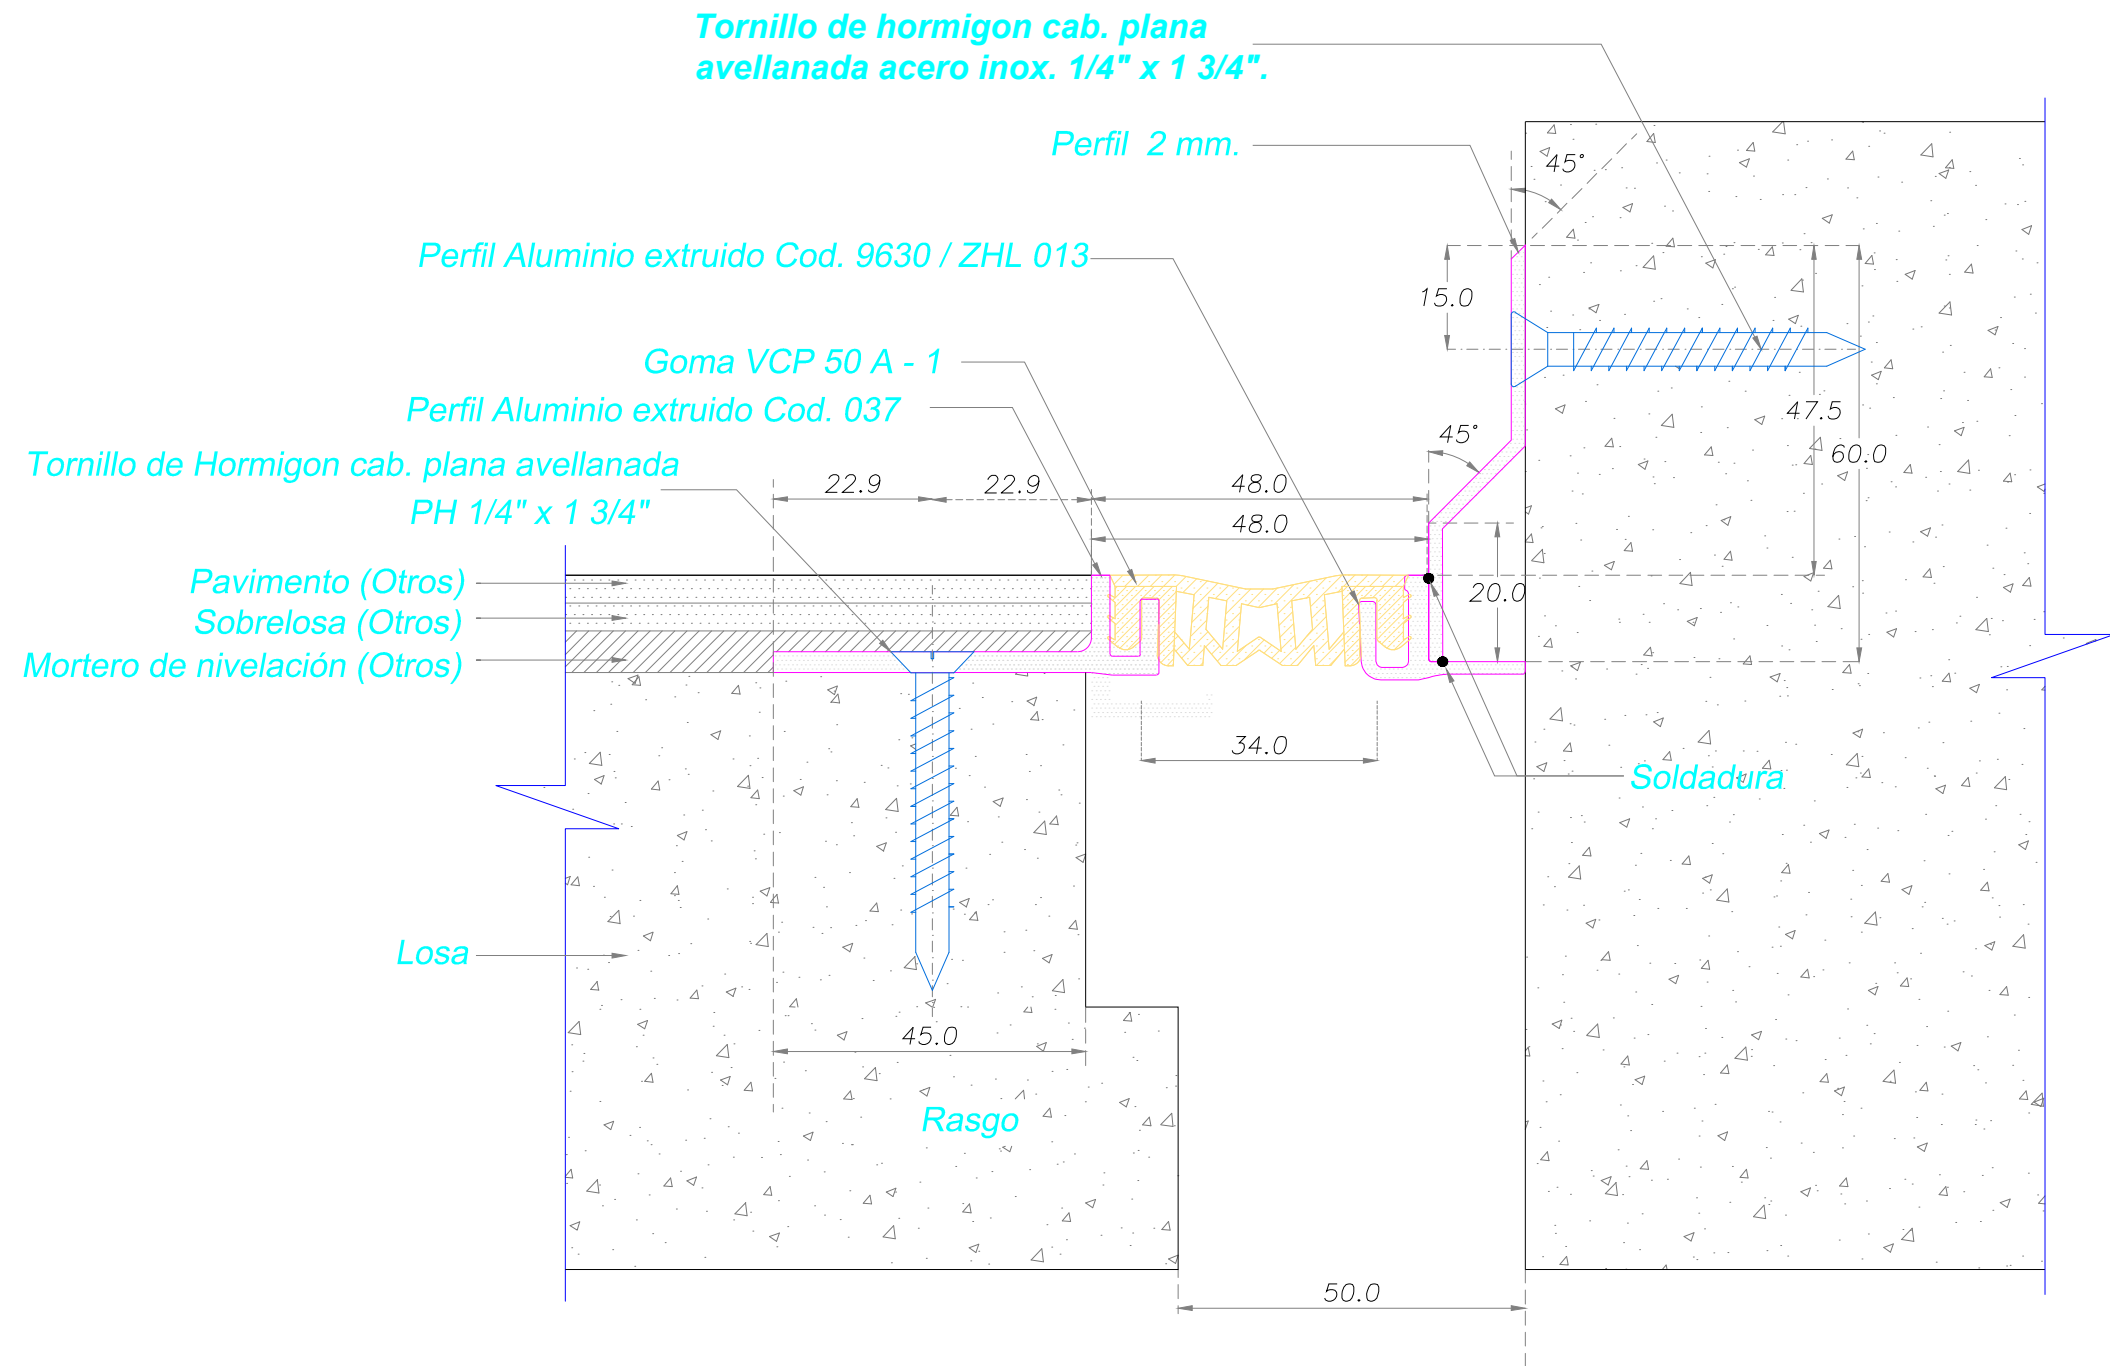

Perfil fabricado por Sysprotec
Detalle corte 03

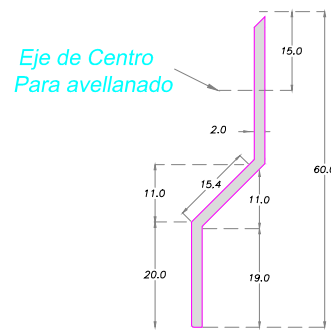

Pletina de Aluminio 2 mm. Desarrollo 80
Detalle corte 03



Carretera Gral. San Martín 16500 Lote 128
Parque Industrial Los Libertadores - Colina
Fono: (56-2) 2 5946300
www.sysprotec.cl

NOMBRE TIPO :		CUBREJUNTA PISO A RAS INTERIOR SIMPLE A MURO		CPRIS M 50 - 14	
ANCHO DE CUBREJUNTA : 50 mm	Fecha Modificación	Notas : Sysprotec se reserva el derecho de hacer modificaciones al diseño del producto para mejorar su funcionalidad e instalación, así como retirar cualquier producto sin previo aviso.	Plano de Fabricación	1 2	Lamina N° 214
MOVIMIENTO HORIZONTAL : 25 %	FEBRERO 2019		Escala : S / E		01
LARGO TIRAS : 3 metros					