


# DETALLE CORTE TRANSVERSAL

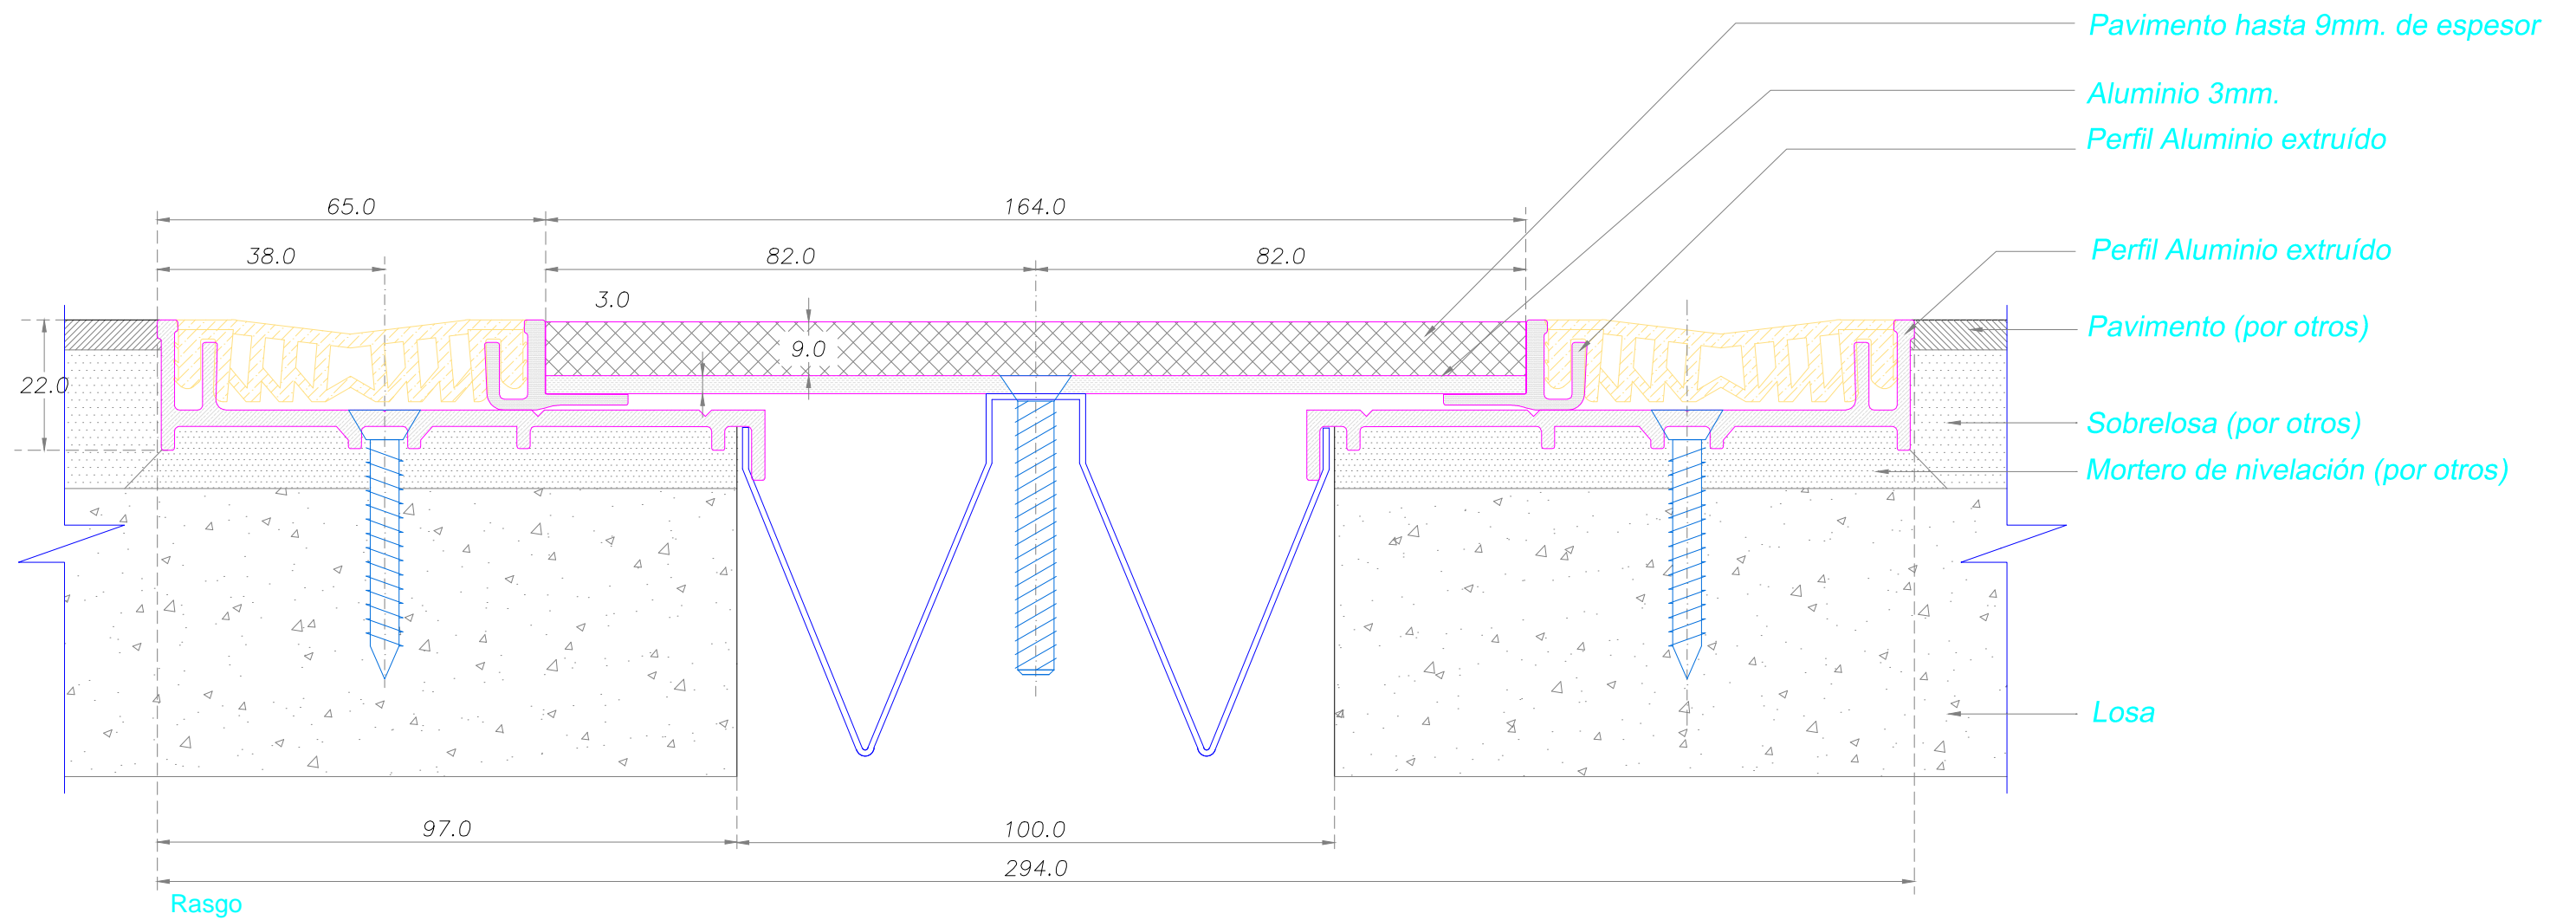


**SYSPROTEC**  
 Carretera Gral. San Martín 16500 Lote 128  
 Parque Industrial Los Libertadores - Colina  
 Fono: (56-2) 2 5946300  
 www.sysprotec.cl

NOMBRE TIPO : <b>CUBREJUNTA PISO A RAS INTERIOR DOBLE PROFUNDA</b>				<b>CPRID P 100</b>				
ANCHO DE CUBREJUNTA : 100 mm MOVIMIENTO HORIZONTAL : 50 % LARGO TIRAS : 3 metros	Fecha Modificación <b>Febrero 2019</b>	Fecha Aprobación	Notas : <i>Sysprotec se reserva el derecho de hacer modificaciones al diseño del producto para mejorar su funcionalidad e instalación, así como retirar cualquier producto sin previo aviso.</i>	Plano de Fabricación Escala : S / E	<table border="1"> <tr> <td>3</td> <td rowspan="2">Codigo Random</td> </tr> <tr> <td>6</td> </tr> </table>	3	Codigo Random	6
3	Codigo Random							
6								