


# DETALLE CORTE TRANSVERSAL

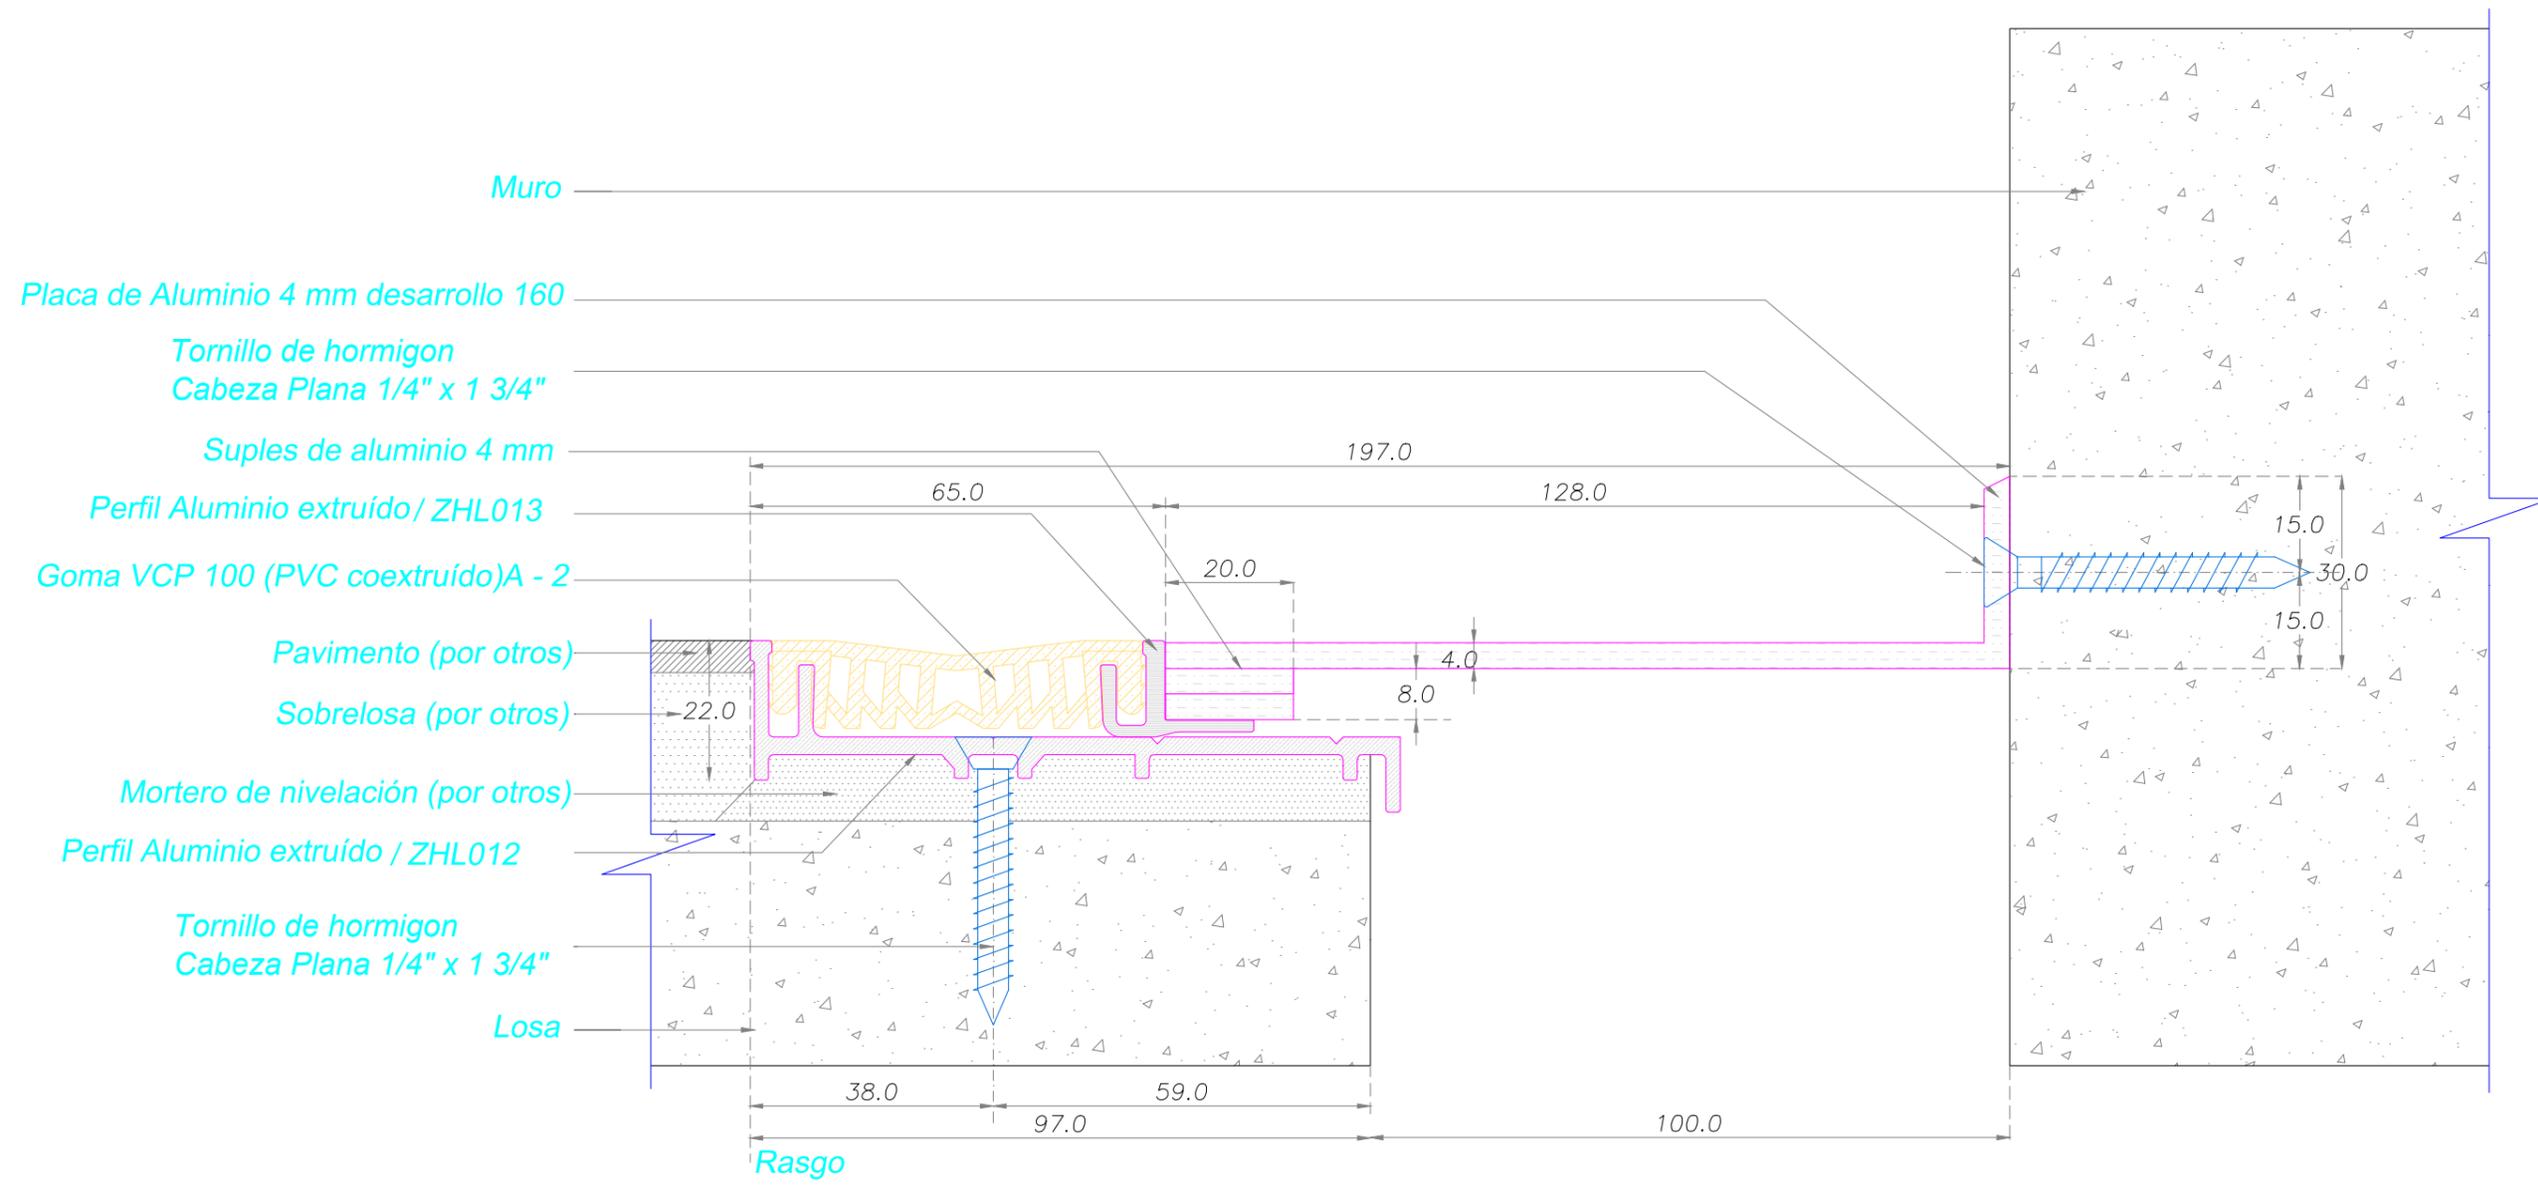

Carretera Gral. San Martín 16500 Lote 128  
Parque Industrial Los Libertadores - Colina  
Fono: (56-2) 2 5946300  
www.sysprotec.cl

NOMBRE TIPO :		<b>CUBREJUNTA PISO A RAS INTERIOR DOBLE A MURO</b>			<b>CPRID RM 100</b>	
ANCHO DE CUBREJUNTA	: 100 mm	Fecha Modificación	Fecha Aprobación	Notas:	Plano de Fabricación	3 / 3
MOVIMIENTO HORIZONTAL	: 50 %	Febrero 2019		Sysprotec se reserva el derecho de hacer modificaciones al diseño del producto para mejorar su funcionalidad e instalación, así como retirar cualquier producto sin previo aviso.	Escala : S / E	Codigo Random
LARGO TIRAS	: 3 metros					