


DETALLE CORTE TRANSVERSAL

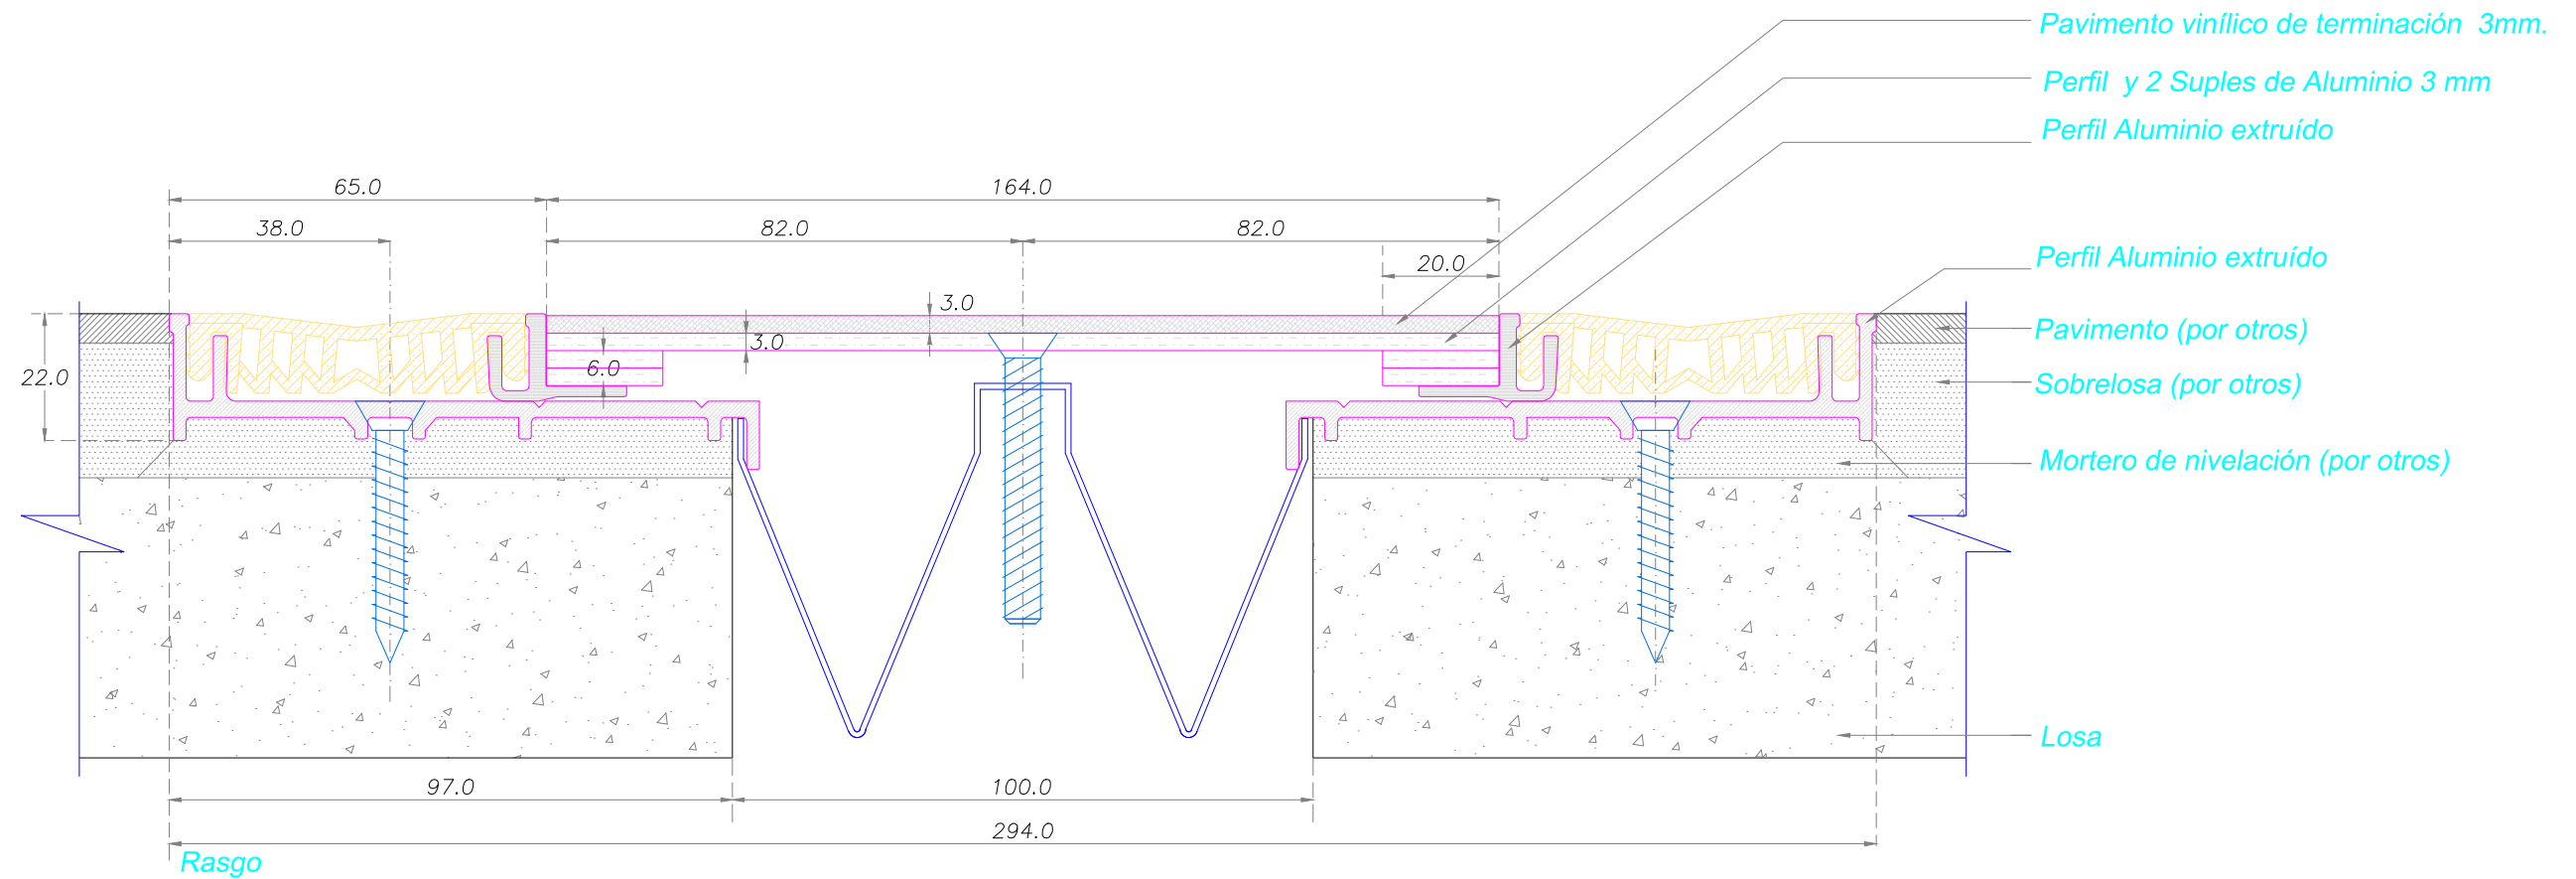

Carretera Gral. San Martín 16500 Lote 128
Parque Industrial Los Libertadores - Colina
Fono: (56-2) 2 5946300
www.sysprotec.cl

NOMBRE TIPO :		CUBREJUNTA PISO A RAS INTERIOR DOBLE VINILICO		CPRID V 100	
ANCHO DE CUBREJUNTA : 100 mm	Fecha Modificación	Notas : Sysprotec se reserva el derecho de hacer modificaciones al diseño del producto para mejorar su funcionalidad e instalación, así como retirar cualquier producto sin previo aviso.		Plano de Fabricación	3
MOVIMIENTO HORIZONTAL : 50 %	Febrero 2018			Escala : S / E	3
LARGO TIRAS : 3 metros					03