



DETALLE CORTE TRANSVERSAL

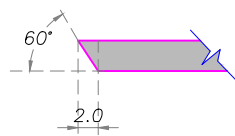



Detalle borde placa central
Detalle B

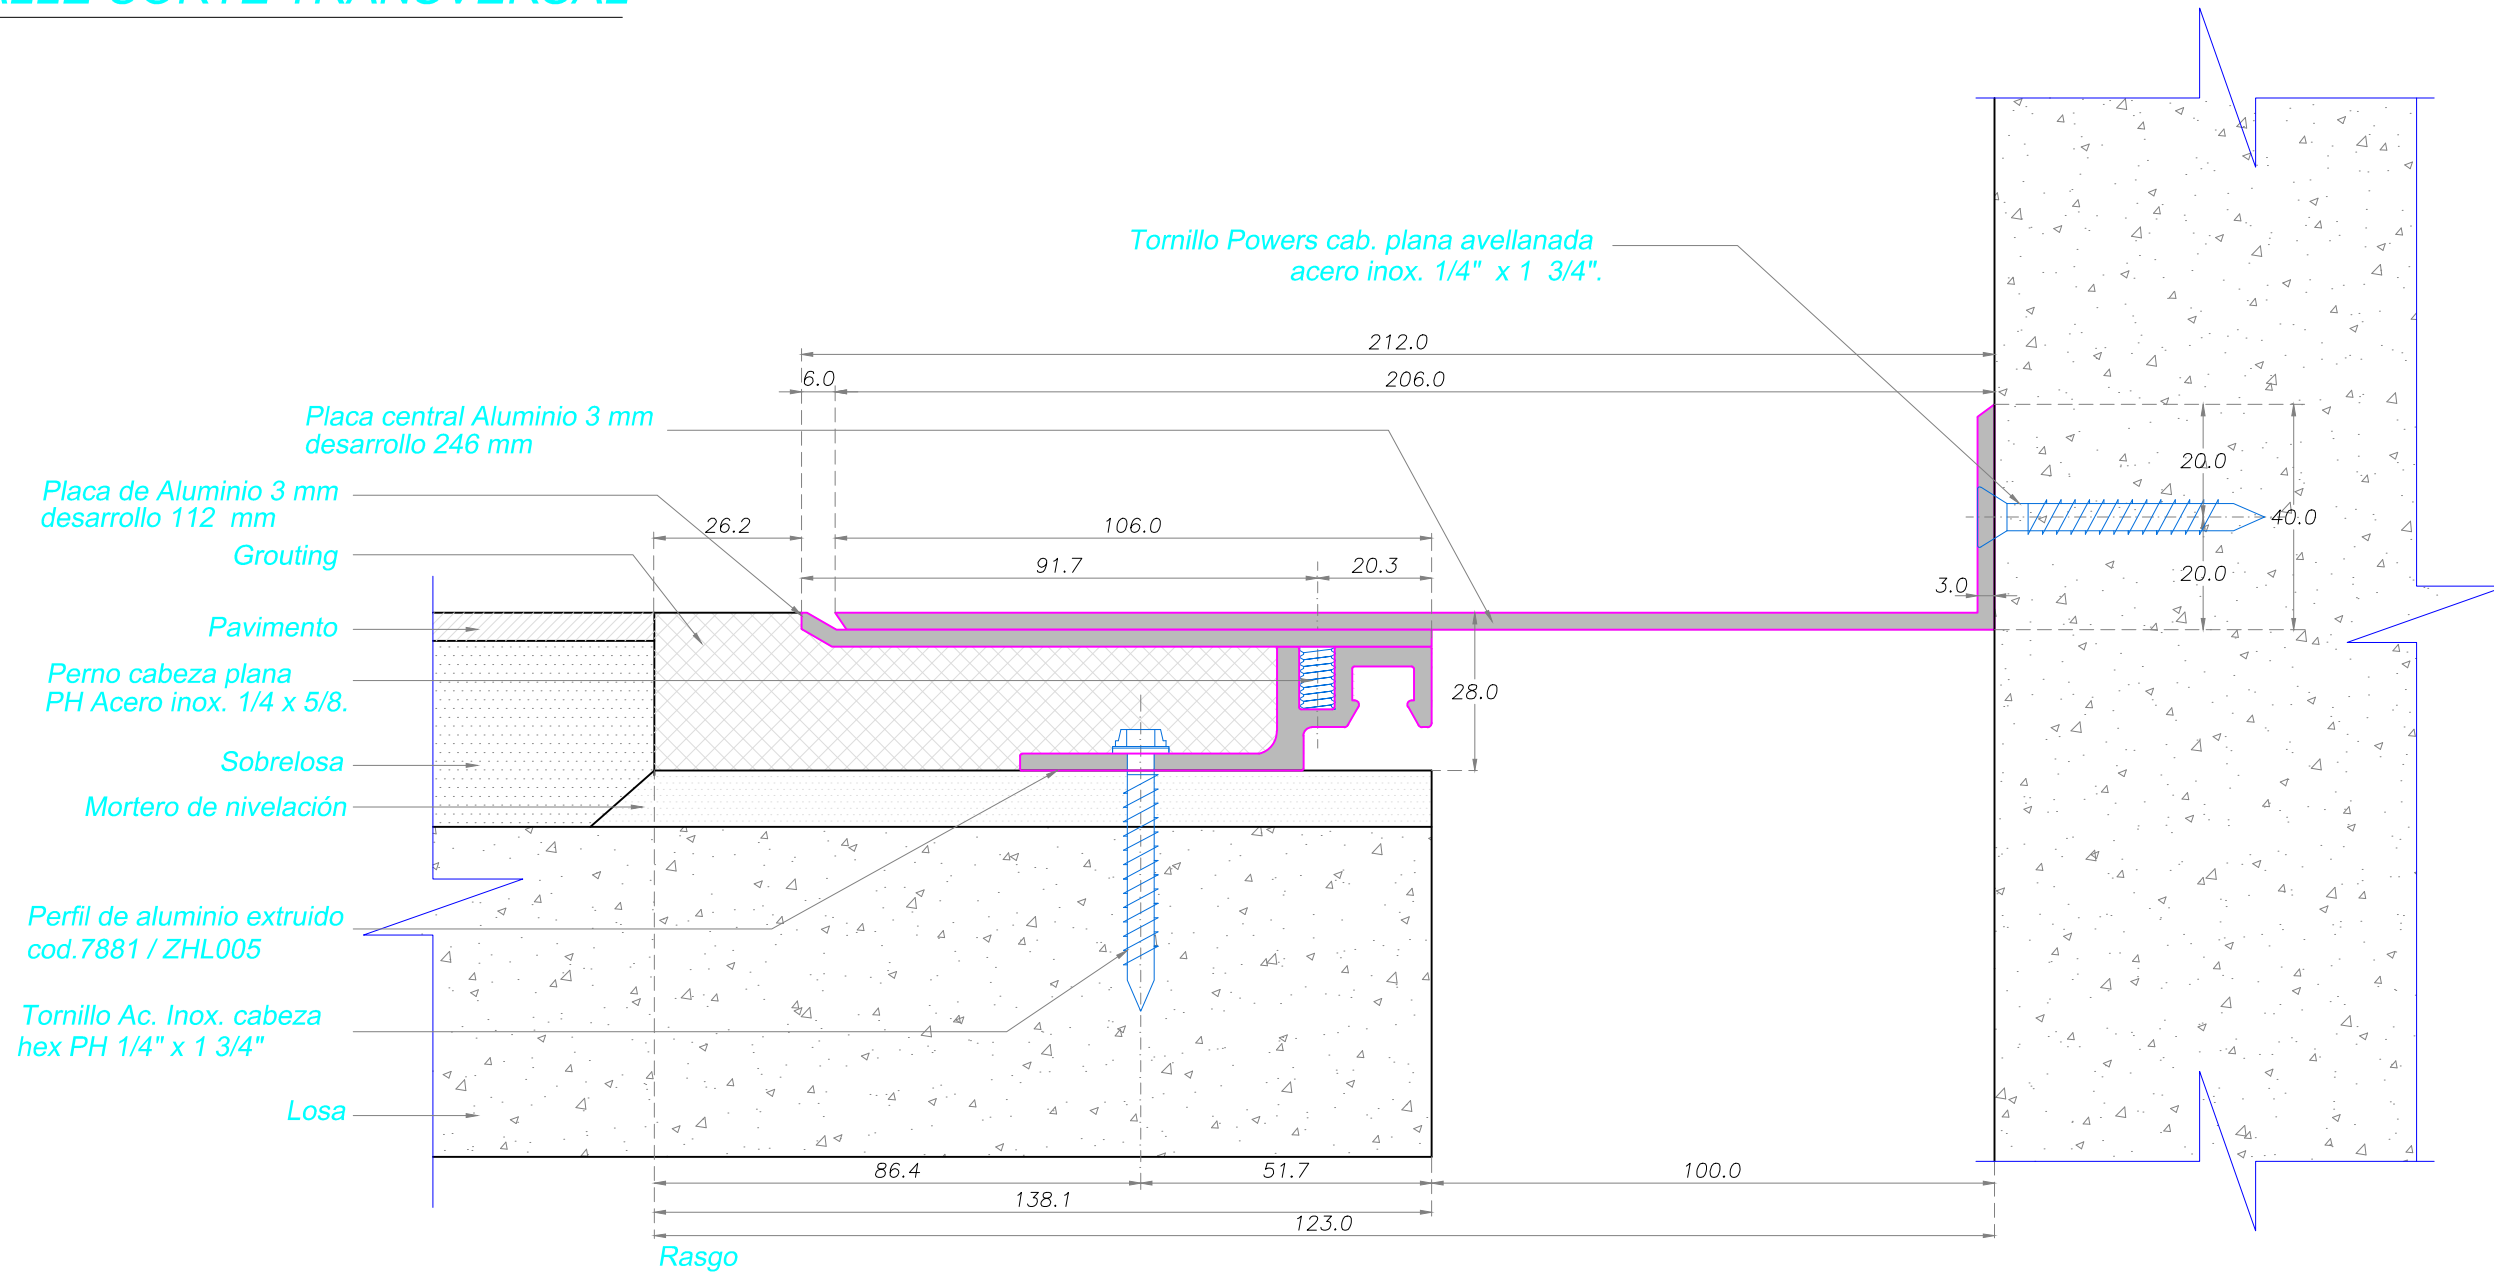

Carretera Gral. San Martín 16500 Lote 128
Parque Industrial Los Libertadores - Colina
Fono: (56-2) 2 5946300
www.sysprotec.cl

| | | | | | |
|---|--------------------|--|-----------------------|--------|---------------|
| NOMBRE TIPO : CUBREJUNTA PISO A RAS INTERIOR ALUMINIO A MURO (T.L.) | | | CPRIA M 100 TL | | |
| ANCHO DE CUBREJUNTA : 100 mm. | Fecha Modificación | Notas: (T.L.): Trafico Liviano, soporta cargas de 300 lb/pulg2. con coeficiente de seguridad 1.67 de acuerdo a normas chilenas de calculo y equivalencias a carga de 500 lb/pulg2. sin factor de seguridad (netas). Sysprotec se reserva el derecho de hacer modificaciones al diseño del producto para mejorar su funcionalidad e instalación, así como retirar cualquier producto sin previo aviso. | Plano de Fabricación | 3 7 | Lamina N° 147 |
| MOVIMIENTO HORIZONTAL : 50 % | Febrero 2018 | | Escala : S / E | | 03 |
| LARGO TIRAS : 3 metros | | | | | |

DETALLE CORTE TRANSVERSAL

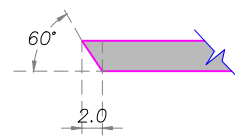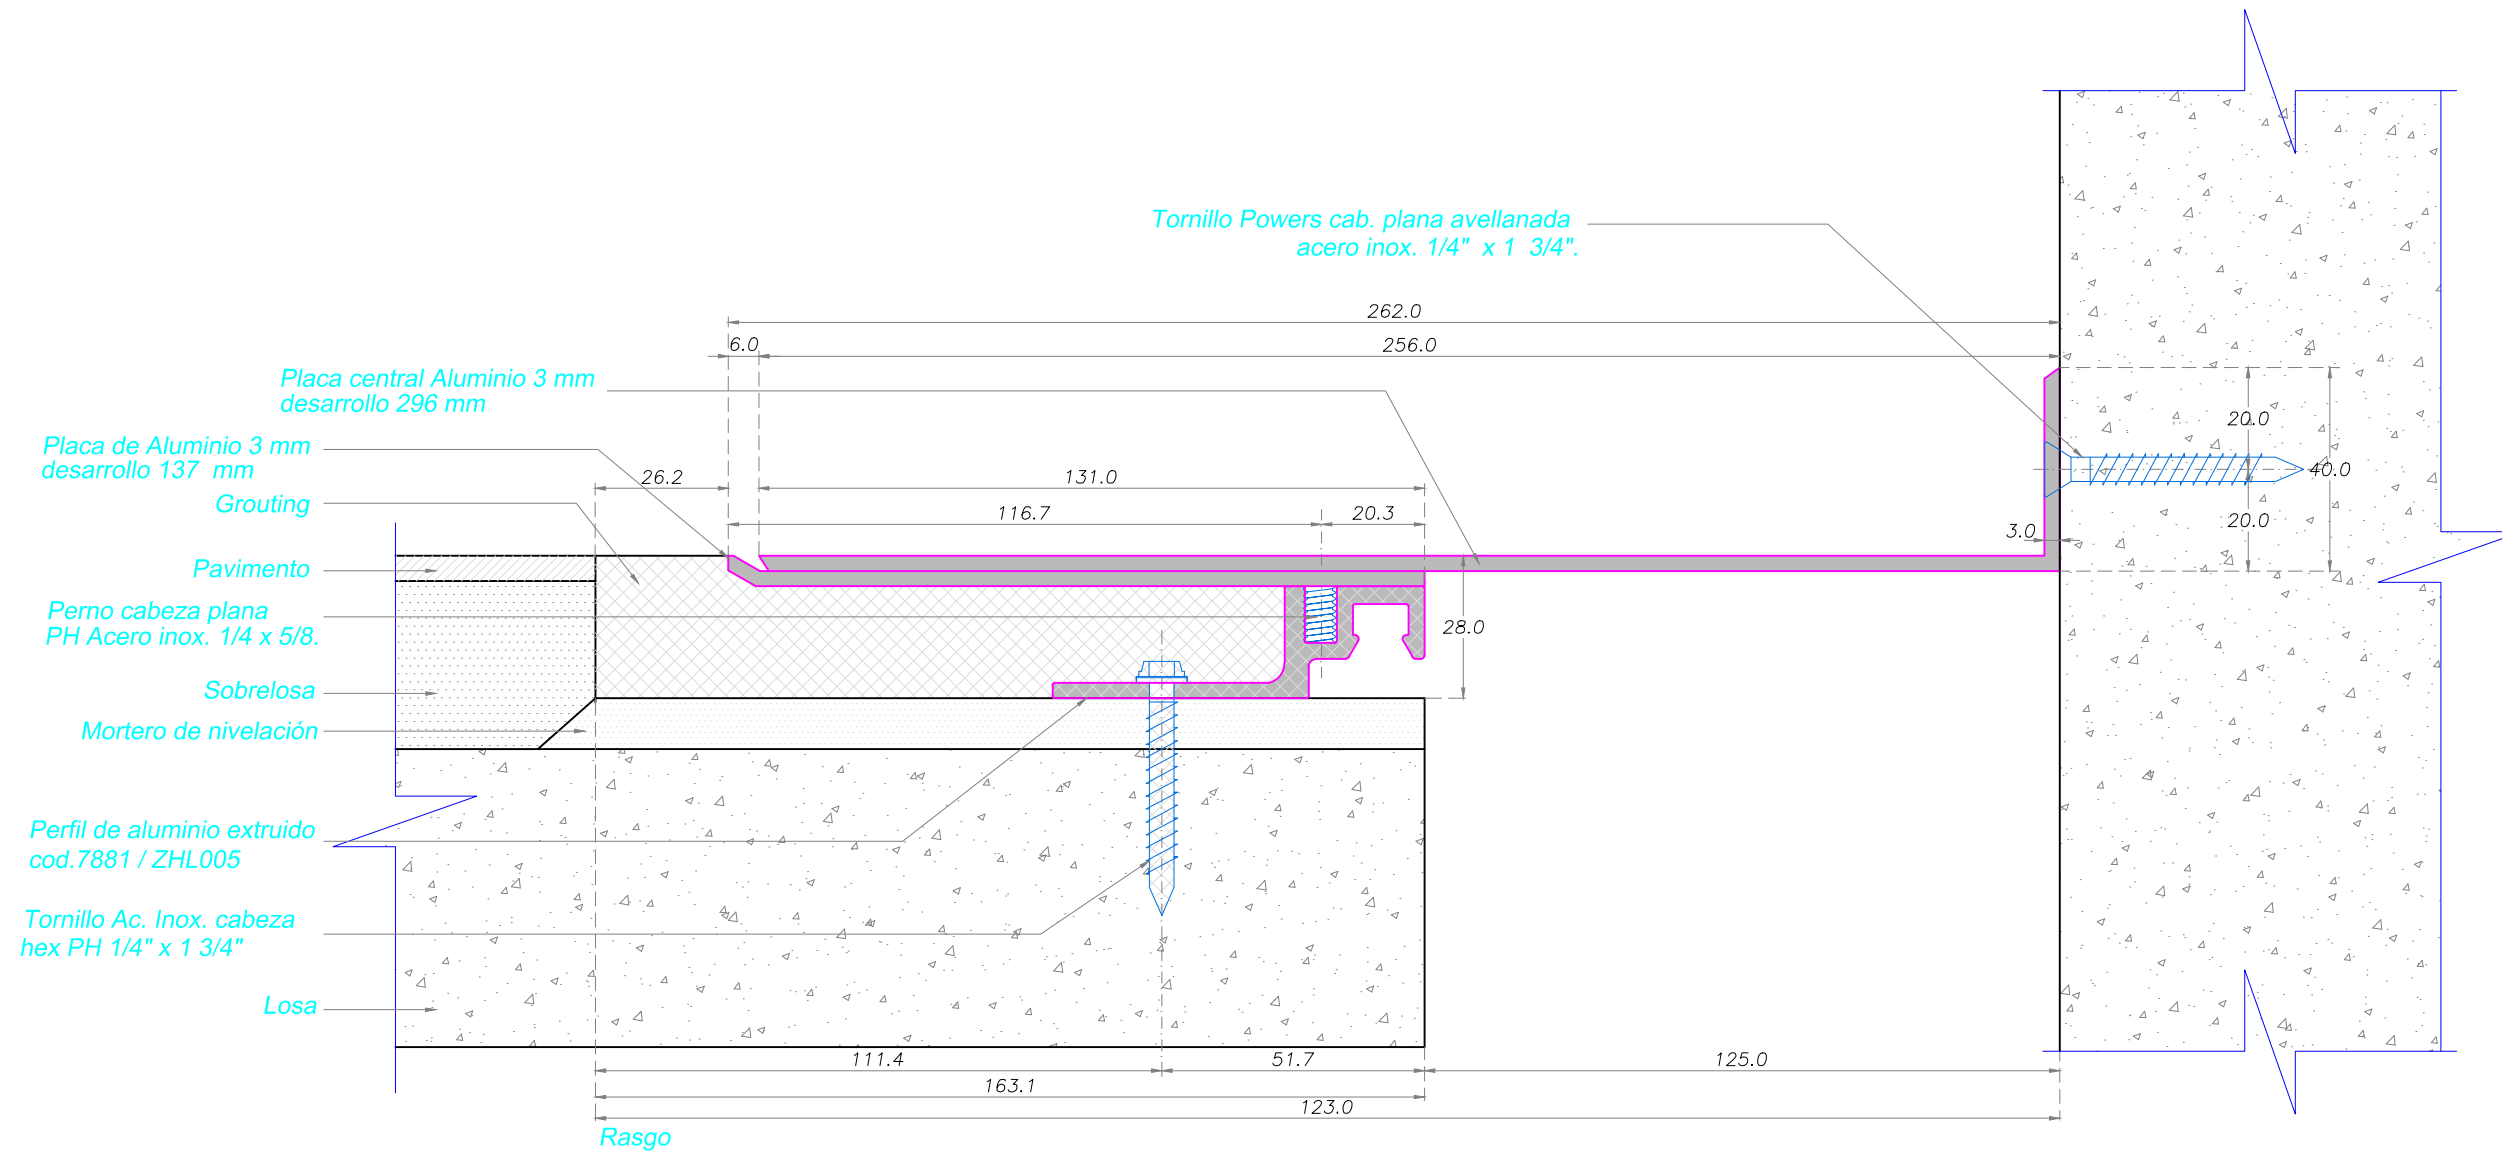



Detalle borde placa central
Detalle B



Carretera Gral. San Martín 16500 Lote 128
Parque Industrial Los Libertadores - Colina
Fono: (56-2) 2 5946300
www.sysprotec.cl

| | | | | | |
|---|--------------------|---|----------------------|-------|---------------|
| NOMBRE TIPO : CUBREJUNTA PISO A RAS INTERIOR ALUMINIO A MURO (T.L.) | | | CPRIA M 125 TL | | |
| ANCHO DE CUBREJUNTA : 125 mm. | Fecha Modificación | Notas: (T.L.) : Trafico Liviano, soporta cargas de 300 lb/pulg2. con coeficiente de seguridad 1.67 de acuerdo a normas chilenas de calculo y equivalencias a carga de 500 lb/pulg2. sin factor de seguridad (netas). Sysprotec se reserva el derecho de hacer modificaciones al diseño del producto para mejorar su funcionalidad e instalación, así como retirar cualquier producto sin previo aviso. | Plano de Fabricación | 4 / 7 | Lamina N° 148 |
| MOVIMIENTO HORIZONTAL : 50 % | Febrero 2018 | | Escala : S / E | 04 | |
| LARGO TIRAS : 3 metros | | | | | |

DETALLE CORTE TRANSVERSAL

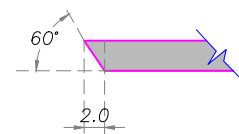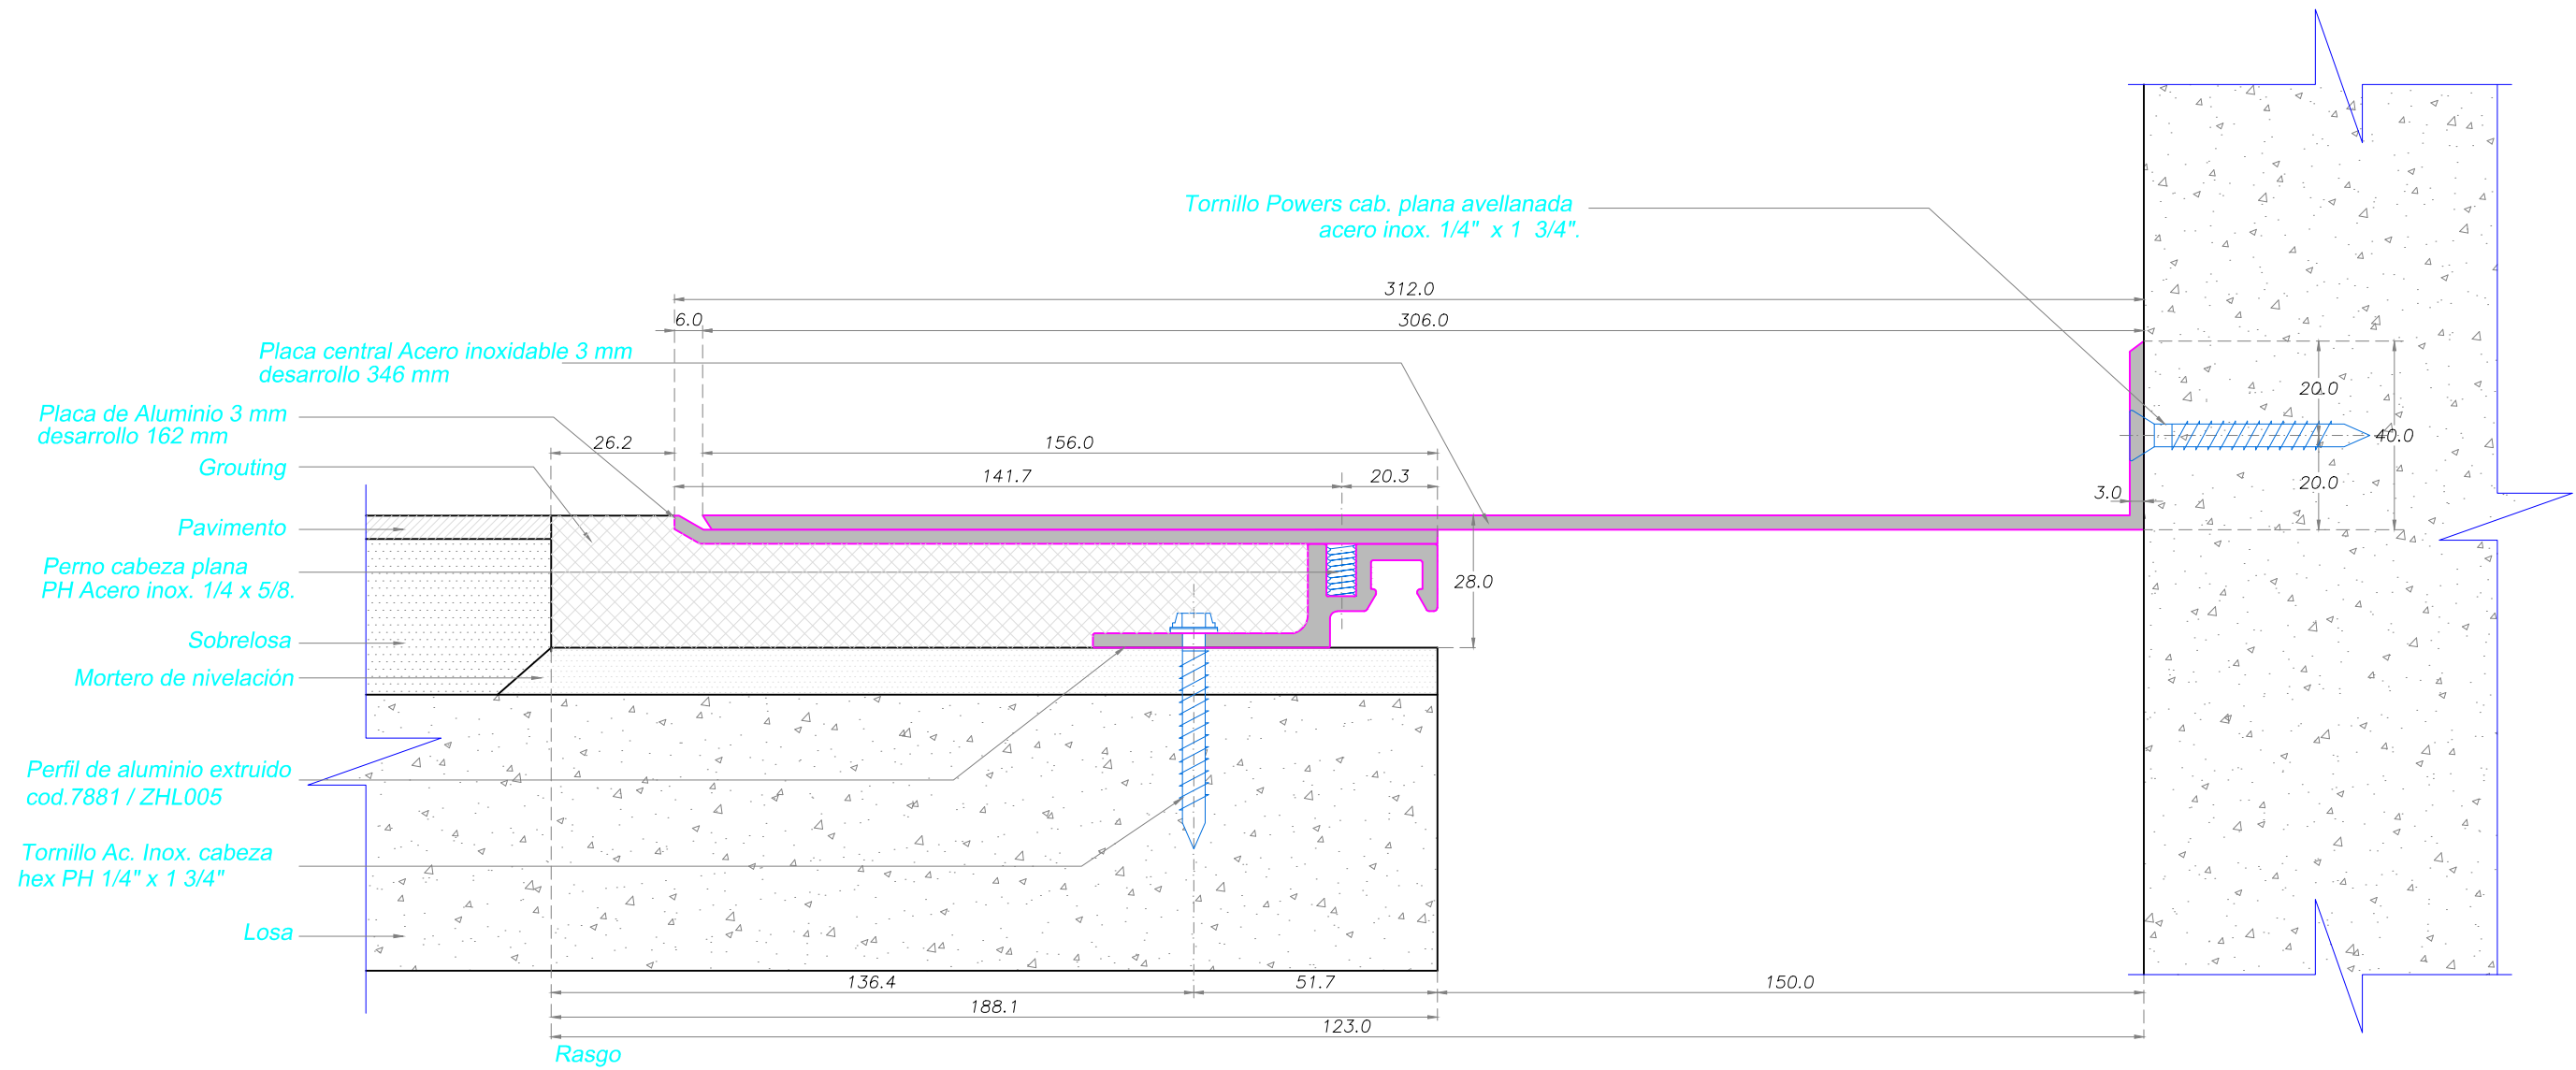



Detalle borde placa central
Detalle B



Carretera Gral. San Martín 16500 Lote 128
Parque Industrial Los Libertadores - Colina
Fono: (56-2) 2 5946300
www.sysprotec.cl

| | | | |
|---|--------------------|---|----------------------------------|
| NOMBRE TIPO : CUBREJUNTA PISO A RAS INTERIOR ACERO INOXIDABLE A MURO (T.L.) | | CPRIA M 150 TL | |
| ANCHO DE CUBREJUNTA : 150 mm. | Fecha Modificación | Notas: (T.L.) : Trafico Liviano, soporta cargas de 300 lb/pulg2. con coeficiente de seguridad 1.67 de acuerdo a normas chilenas de calculo y equivalencias a carga de 500 lb/pulg2. sin factor de seguridad (netas). Sysprotec se reserva el derecho de hacer modificaciones al diseño del producto para mejorar su funcionalidad e instalación, así como retirar cualquier producto sin previo aviso. | Plano de Fabricación |
| MOVIMIENTO HORIZONTAL : 50 % | Febrero 2018 | | Escala : S / E |
| LARGO TIRAS : 3 metros | | | 5 / 7 Lamina N° 149 05 |

DETALLE CORTE TRANSVERSAL

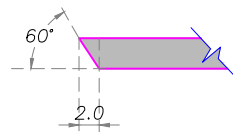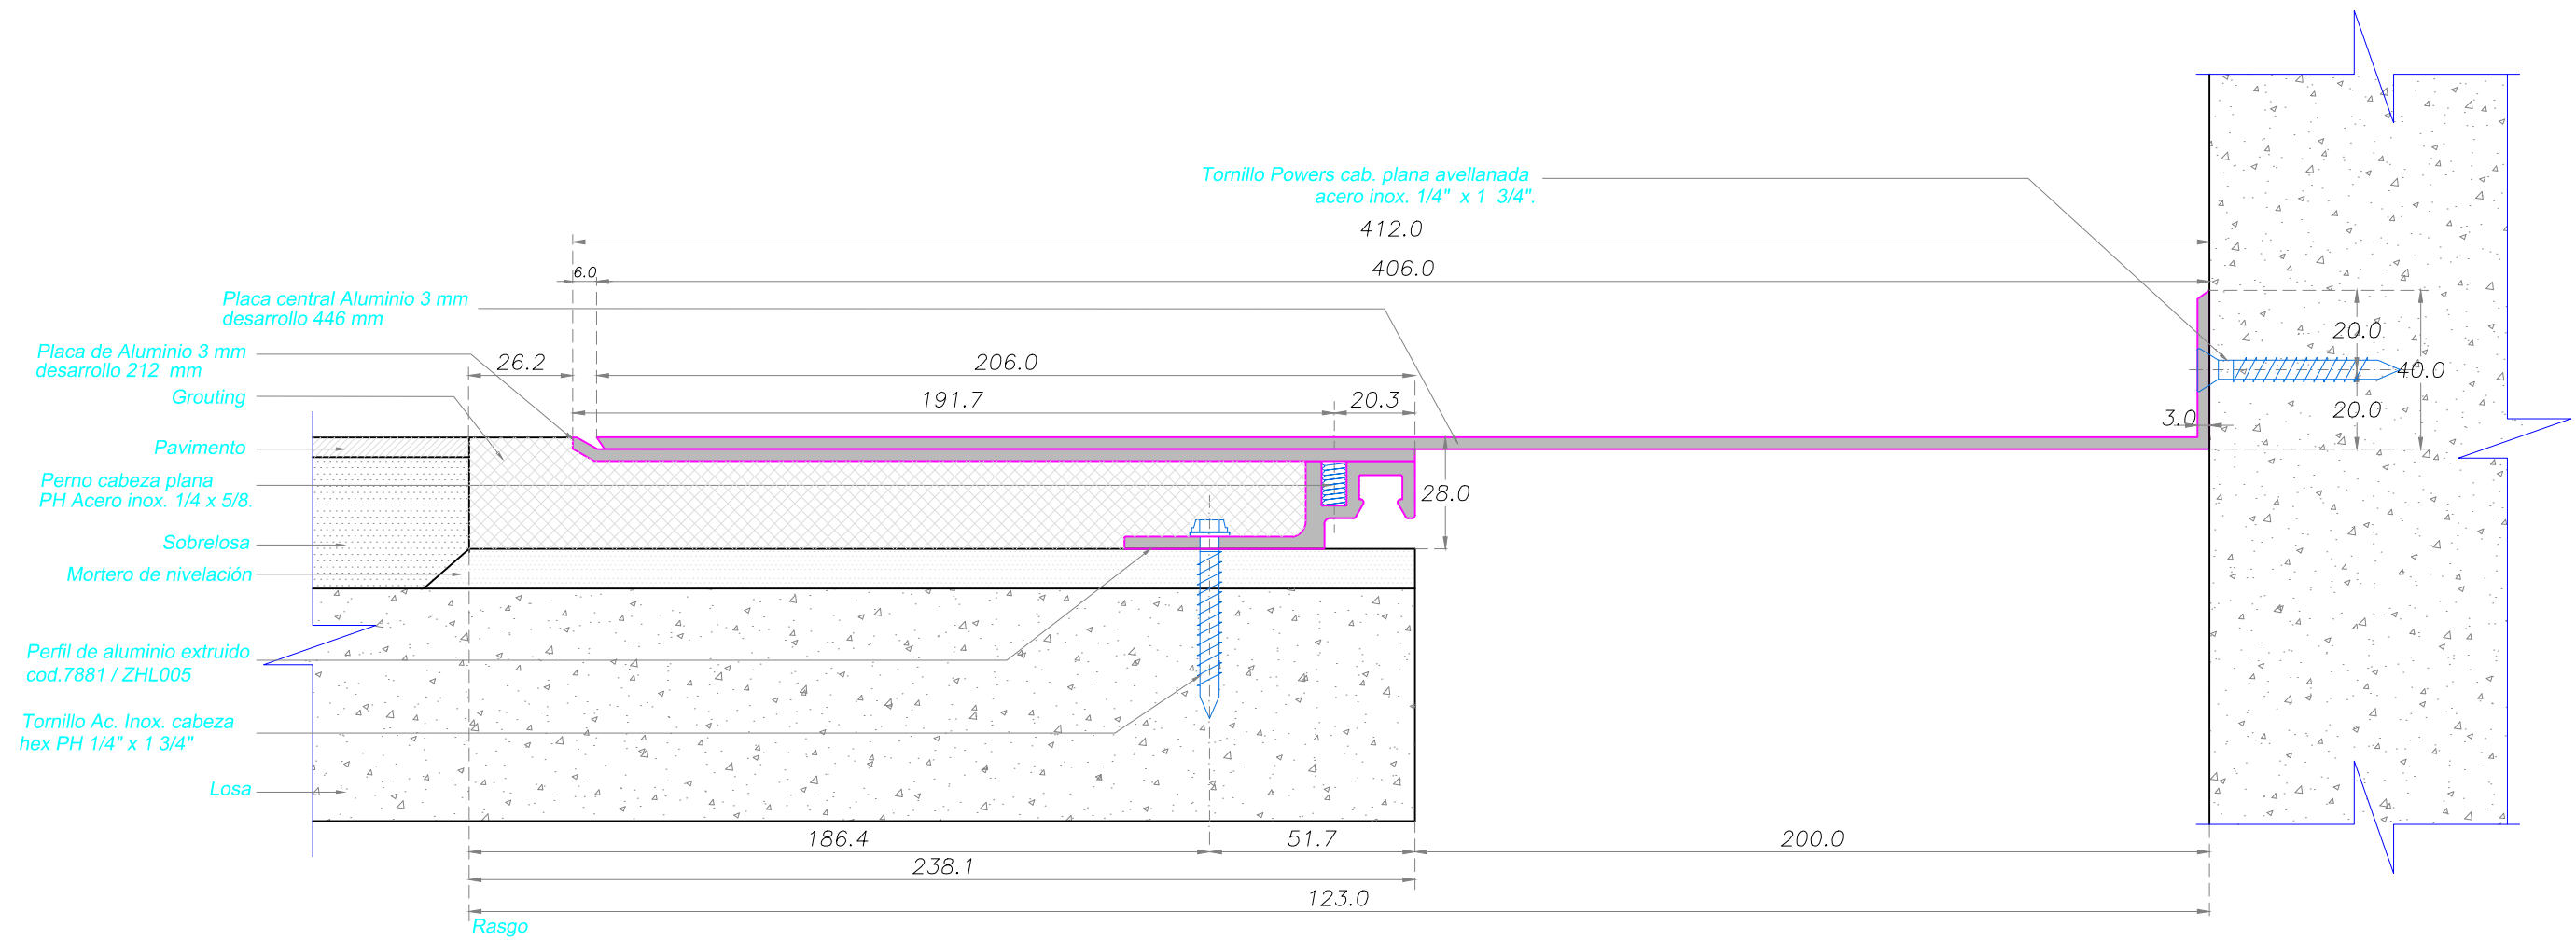



Detalle borde placa central
Detalle B



Carretera Gral. San Martín 16500 Lote 128
Parque Industrial Los Libertadores - Colina
Fono: (56-2) 2 5946300
www.sysprotec.cl

| | | | |
|---|---|-----------------------|---------------|
| NOMBRE TIPO : CUBREJUNTA PISO A RAS INTERIOR ALUMINIO A MURO (T.L.) | | CPRIA M 200 TL | |
| ANCHO DE CUBREJUNTA : 200 mm. | Fecha Modificación | Plano de Fabricación | 6 / 7 |
| MOVIMIENTO HORIZONTAL : 50 % | Febrero 2018 | Escala : S / E | Lamina N° 150 |
| LARGO TIRAS : 3 metros | Notas: (T.L.) : Trafico Liviano, soporta cargas de 300 lb/pulg2. con coeficiente de seguridad 1.67 de acuerdo a normas chilenas de calculo y equivalencias a carga de 500 lb/pulg2. sin factor de seguridad (netas). Sysprotec se reserva el derecho de hacer modificaciones al diseño del producto para mejorar su funcionalidad e instalación, así como retirar cualquier producto sin previo aviso. | | 06 |

DETALLE CORTE TRANSVERSAL

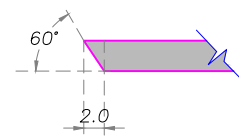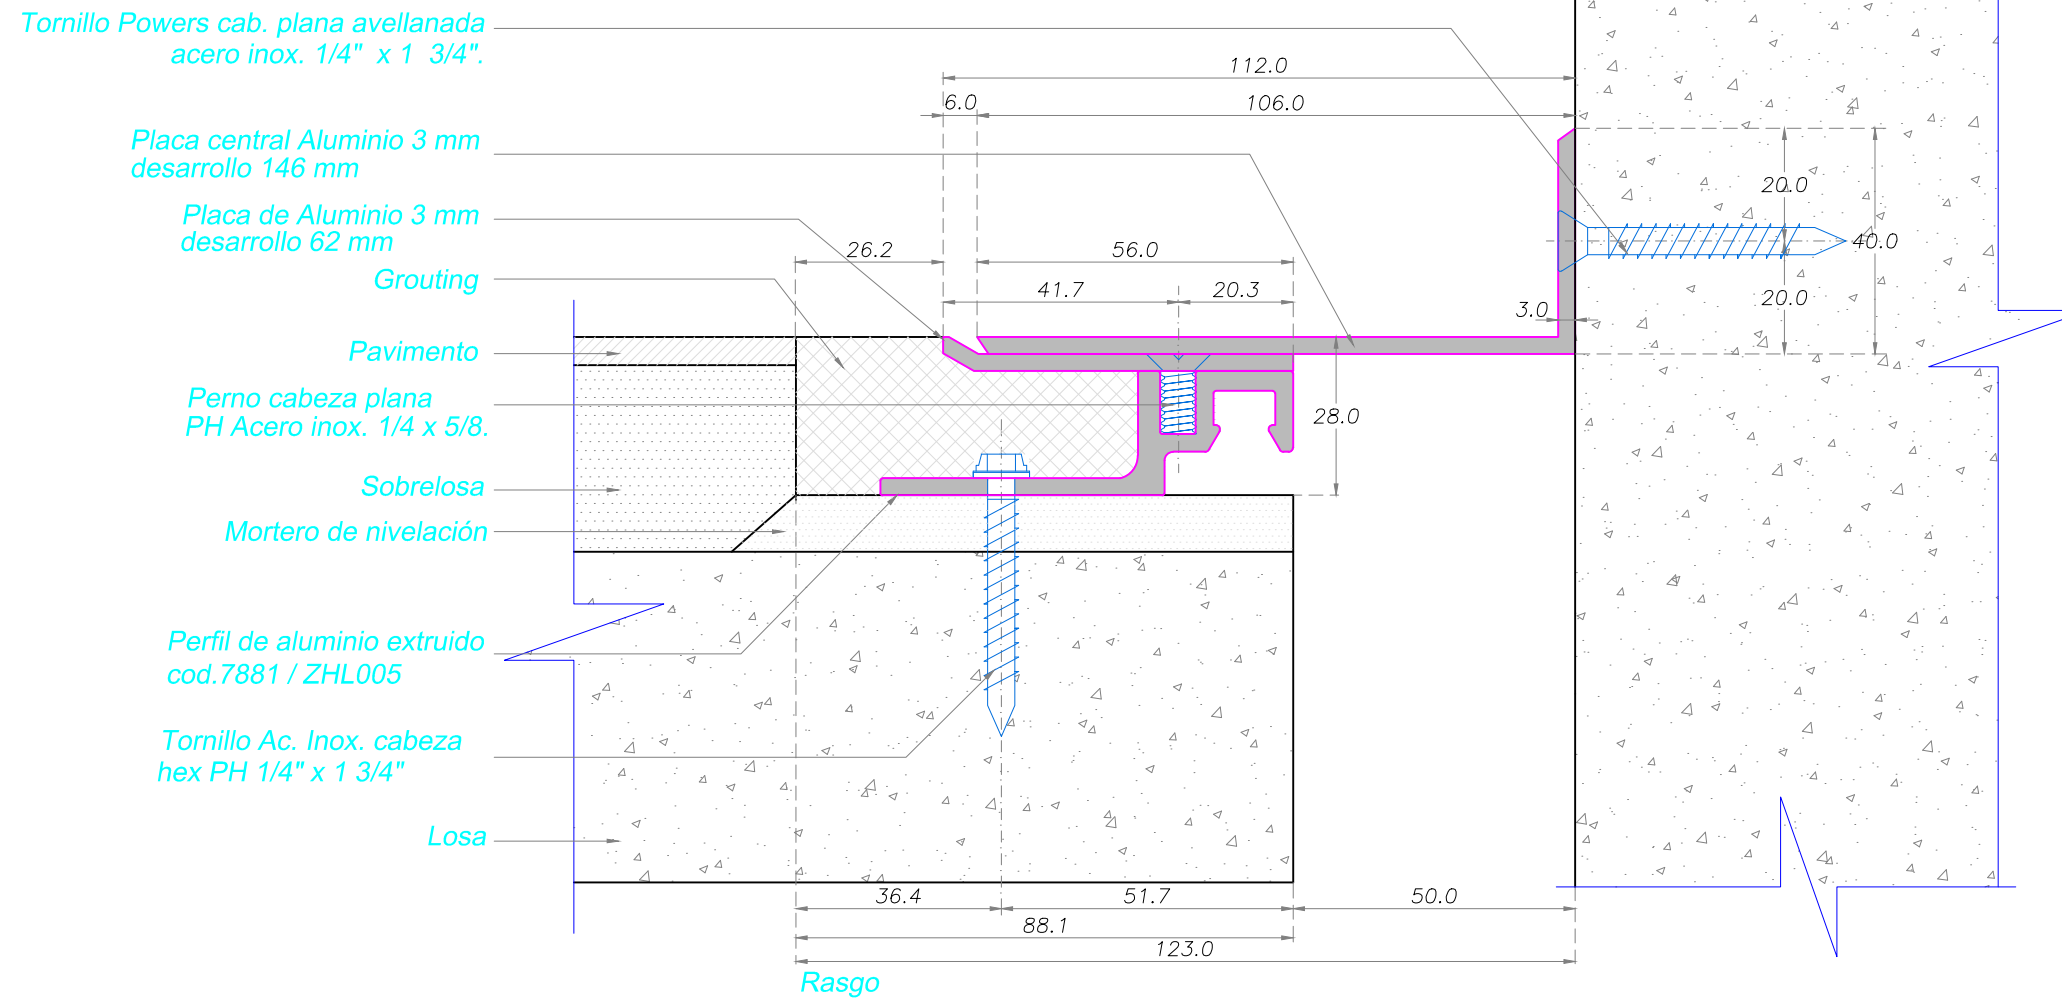



Detalle borde placa central
Detalle B



Carretera Gral. San Martín 16500 Lote 128
Parque Industrial Los Libertadores - Colina
Fono: (56-2) 2 5946300
www.sysprotec.cl

| | | | | | |
|--|--------------------|---|----------------------|--------|---------------|
| NOMBRE TIPO : CUBREJUNTA PISO A RAS INTERIOR ALUMINIO A MURO (T.L.) | | | CPRIA M 50 TL | | |
| ANCHO DE CUBREJUNTA : 50 mm. | Fecha Modificación | Notas: (T.L.) : Trafico Liviano, soporta cargas de 300 lb/pulg2. con coeficiente de seguridad 1.67 de acuerdo a normas chilenas de calculo y equivalencias a carga de 500 lb/pulg2. sin factor de seguridad (netas). Sysprotec se reserva el derecho de hacer modificaciones al diseño del producto para mejorar su funcionalidad e instalación, así como retirar cualquier producto sin previo aviso. | Plano de Fabricación | 1 7 | Lamina N° 145 |
| MOVIMIENTO HORIZONTAL : 100 % | Febrero 2018 | | Escala : S / E | | 01 |
| LARGO TIRAS : 3 metros | | | | | |

DETALLE CORTE TRANSVERSAL

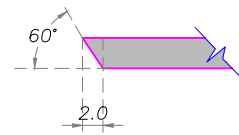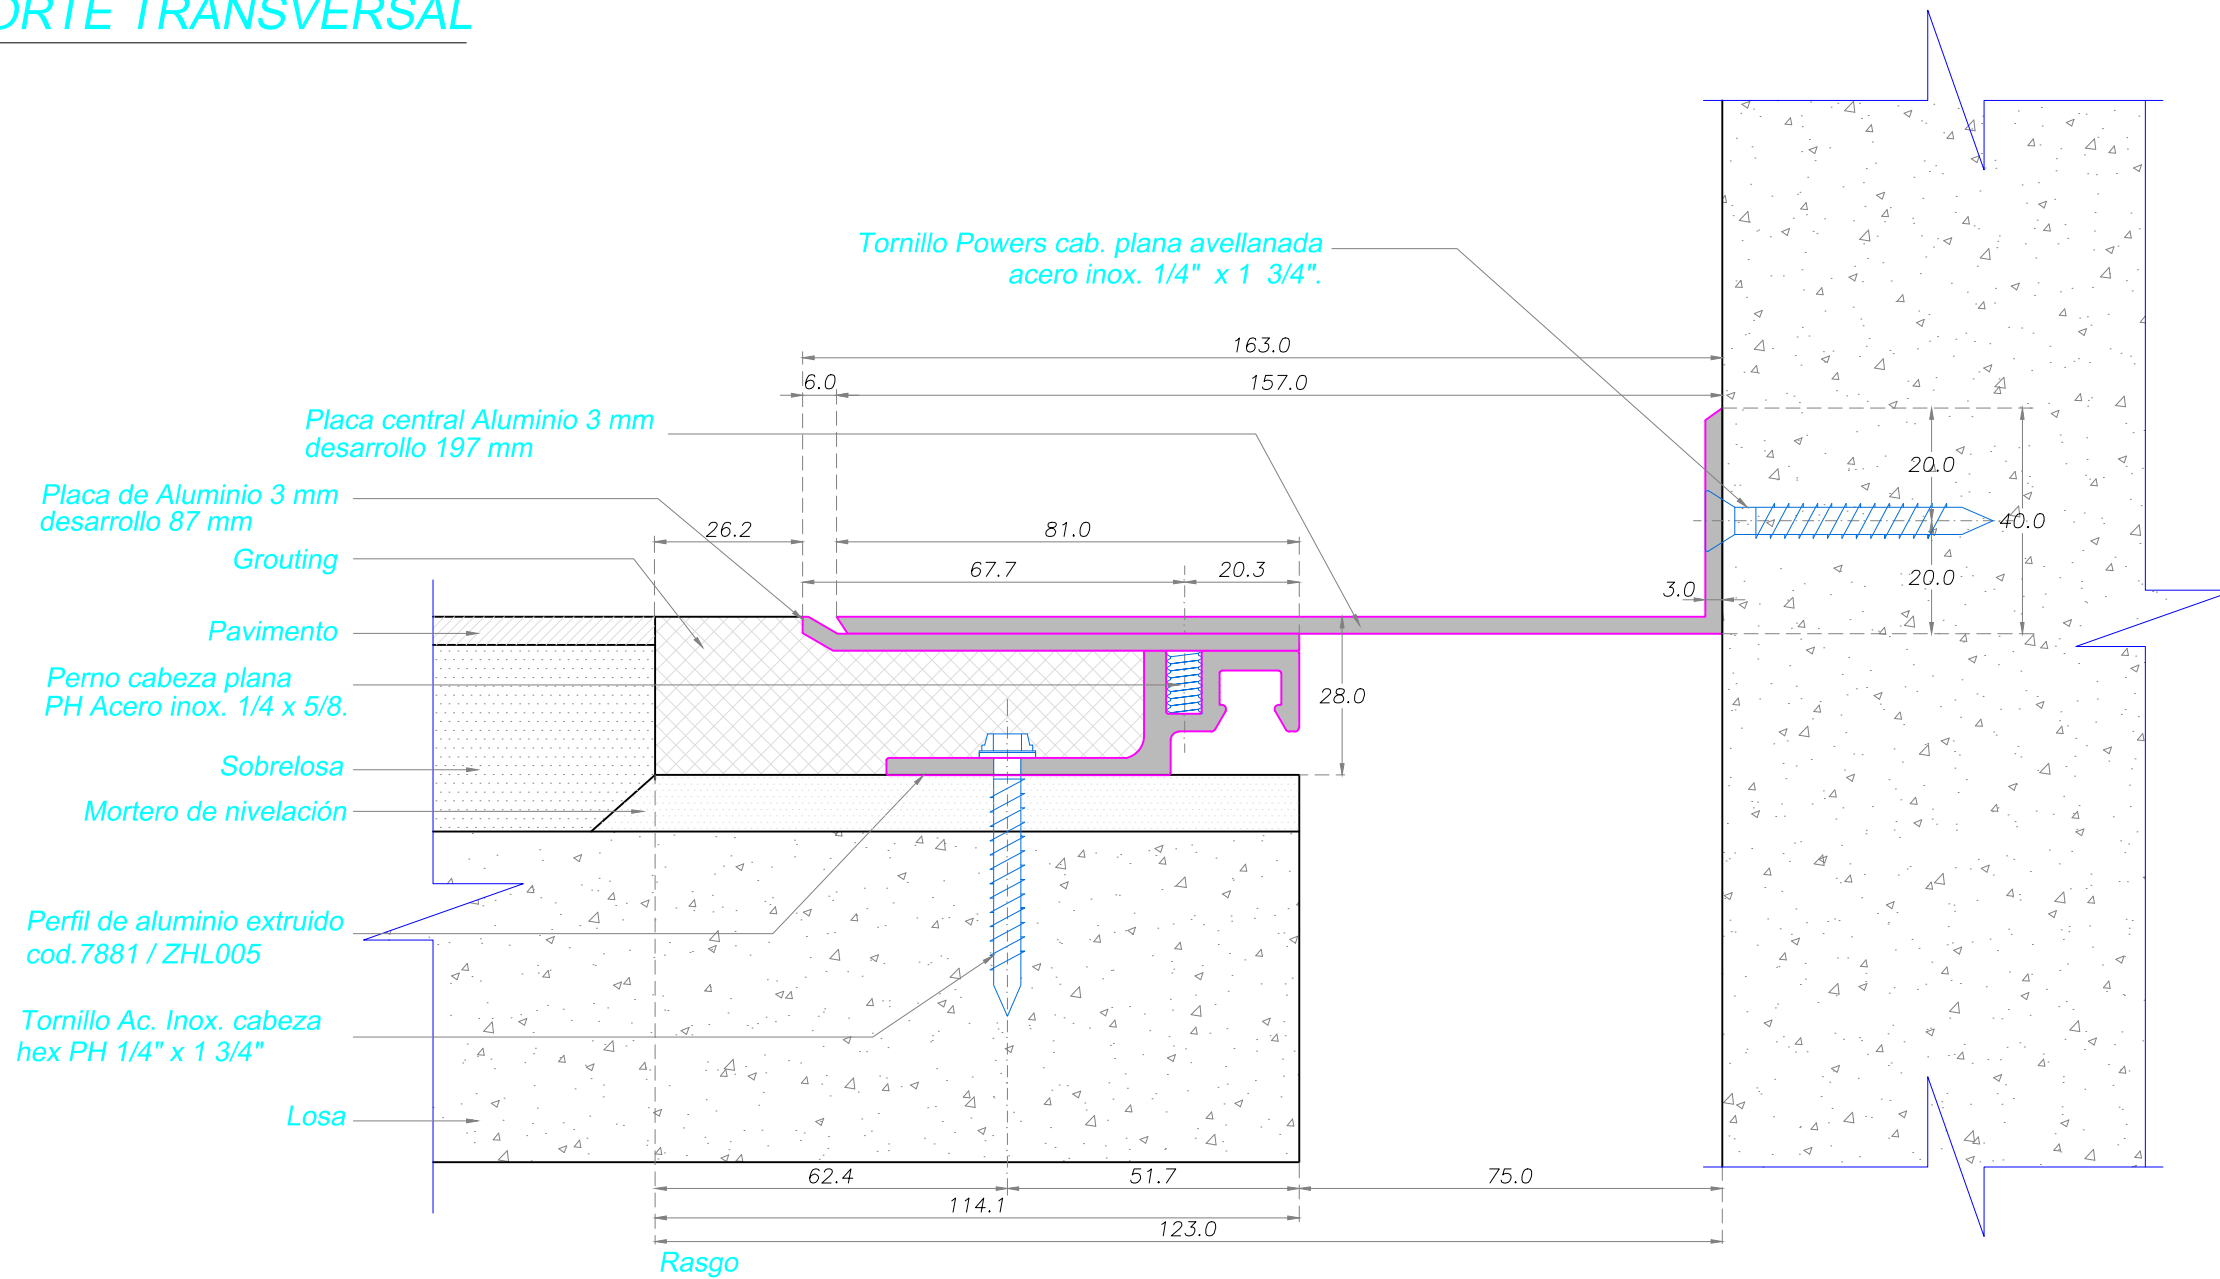

Detalle borde placa central

Detalle B



Carretera Gral. San Martín 16500 Lote 128
Parque Industrial Los Libertadores - Colina
Fono: (56-2) 2 5946300
www.sysprotec.cl

| | | | | | |
|--|--------------------|---|----------------------|-------|---------------|
| NOMBRE TIPO : CUBREJUNTA PISO A RAS INTERIOR ALUMINIO A MURO (T.L.) | | | CPRIA M 75 TL | | |
| ANCHO DE CUBREJUNTA : 75 mm. | Fecha Modificación | Notas: (T.L.) : Trafico Liviano, soporta cargas de 300 lb/pulg2. con coeficiente de seguridad 1.67 de acuerdo a normas chilenas de calculo y equivalencias a carga de 500 lb/pulg2. sin factor de seguridad (netas). Sysprotec se reserva el derecho de hacer modificaciones al diseño del producto para mejorar su funcionalidad e instalación, así como retirar cualquier producto sin previo aviso. | Plano de Fabricación | 2 / 7 | Lamina N° 146 |
| MOVIMIENTO HORIZONTAL : 50% | Febrero 2018 | | Escala : S / E | | 02 |
| LARGO TIRAS : 3 metros | | | | | |