



DETALLE CORTE TRANSVERSAL

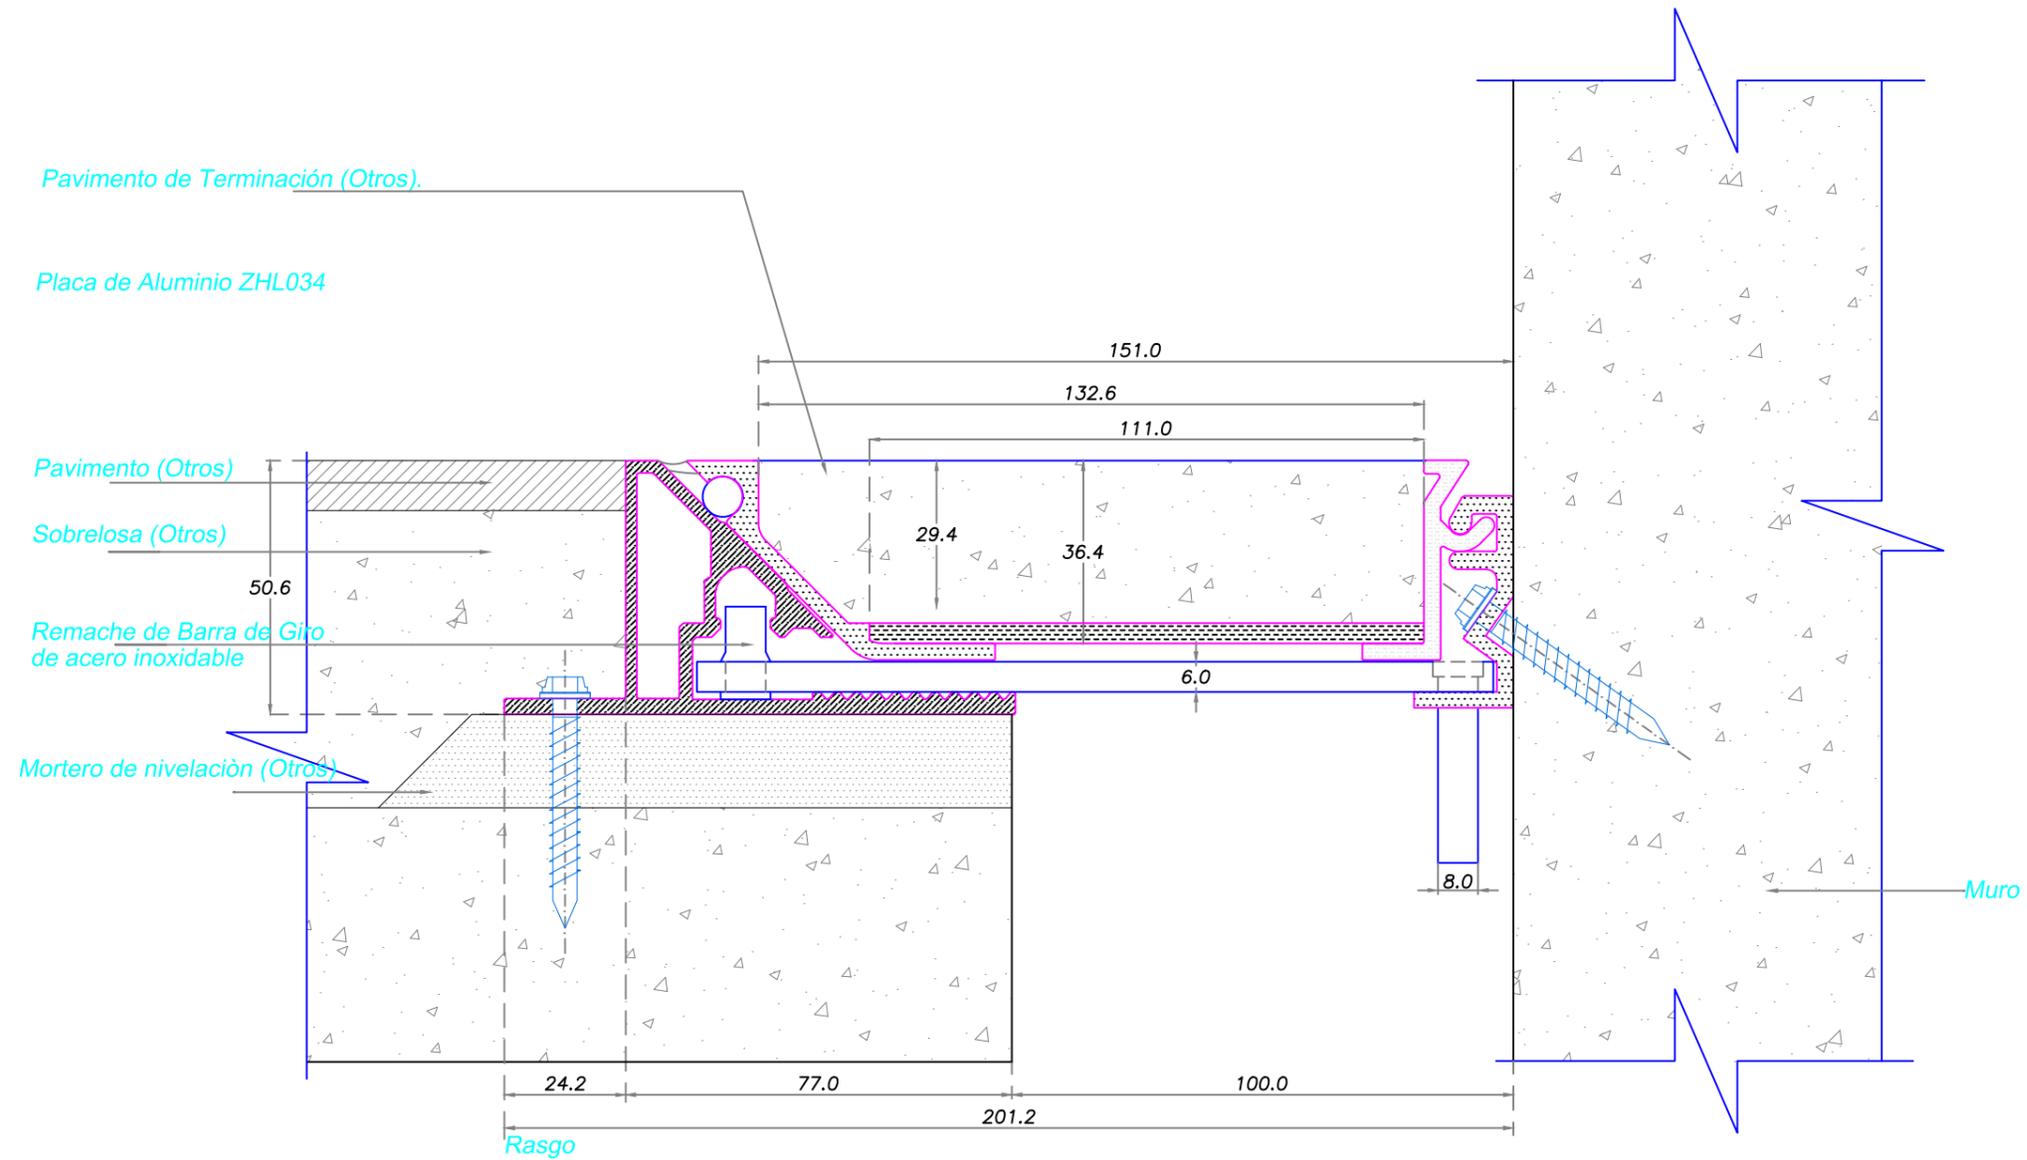

Carretera Gral. San Martín 16500 Lote 128
Parque Industrial Los Libertadores - Colina
Fono: (56-2) 2 5946300
www.sysprotec.cl

NOMBRE TIPO : CUBREJUNTA PISO A RAS PROFUNDA A MURO				CPRP M 100	
ANCHO DE CUBREJUNTA : 100 mm	Fecha Modificación	Fecha Aprobación		Plano de Fabricación	3
MOVIMIENTO HORIZONTAL : 50%	Febrero 2019		Sysprotec se reserva el derecho de hacer modificaciones al diseño del producto para mejorar su funcionalidad e instalación, así como retirar cualquier producto sin previo aviso.	Escala : S / E	8
LARGO TIRAS : 3 metros					Codigo Random


DETALLE CORTE TRANSVERSAL

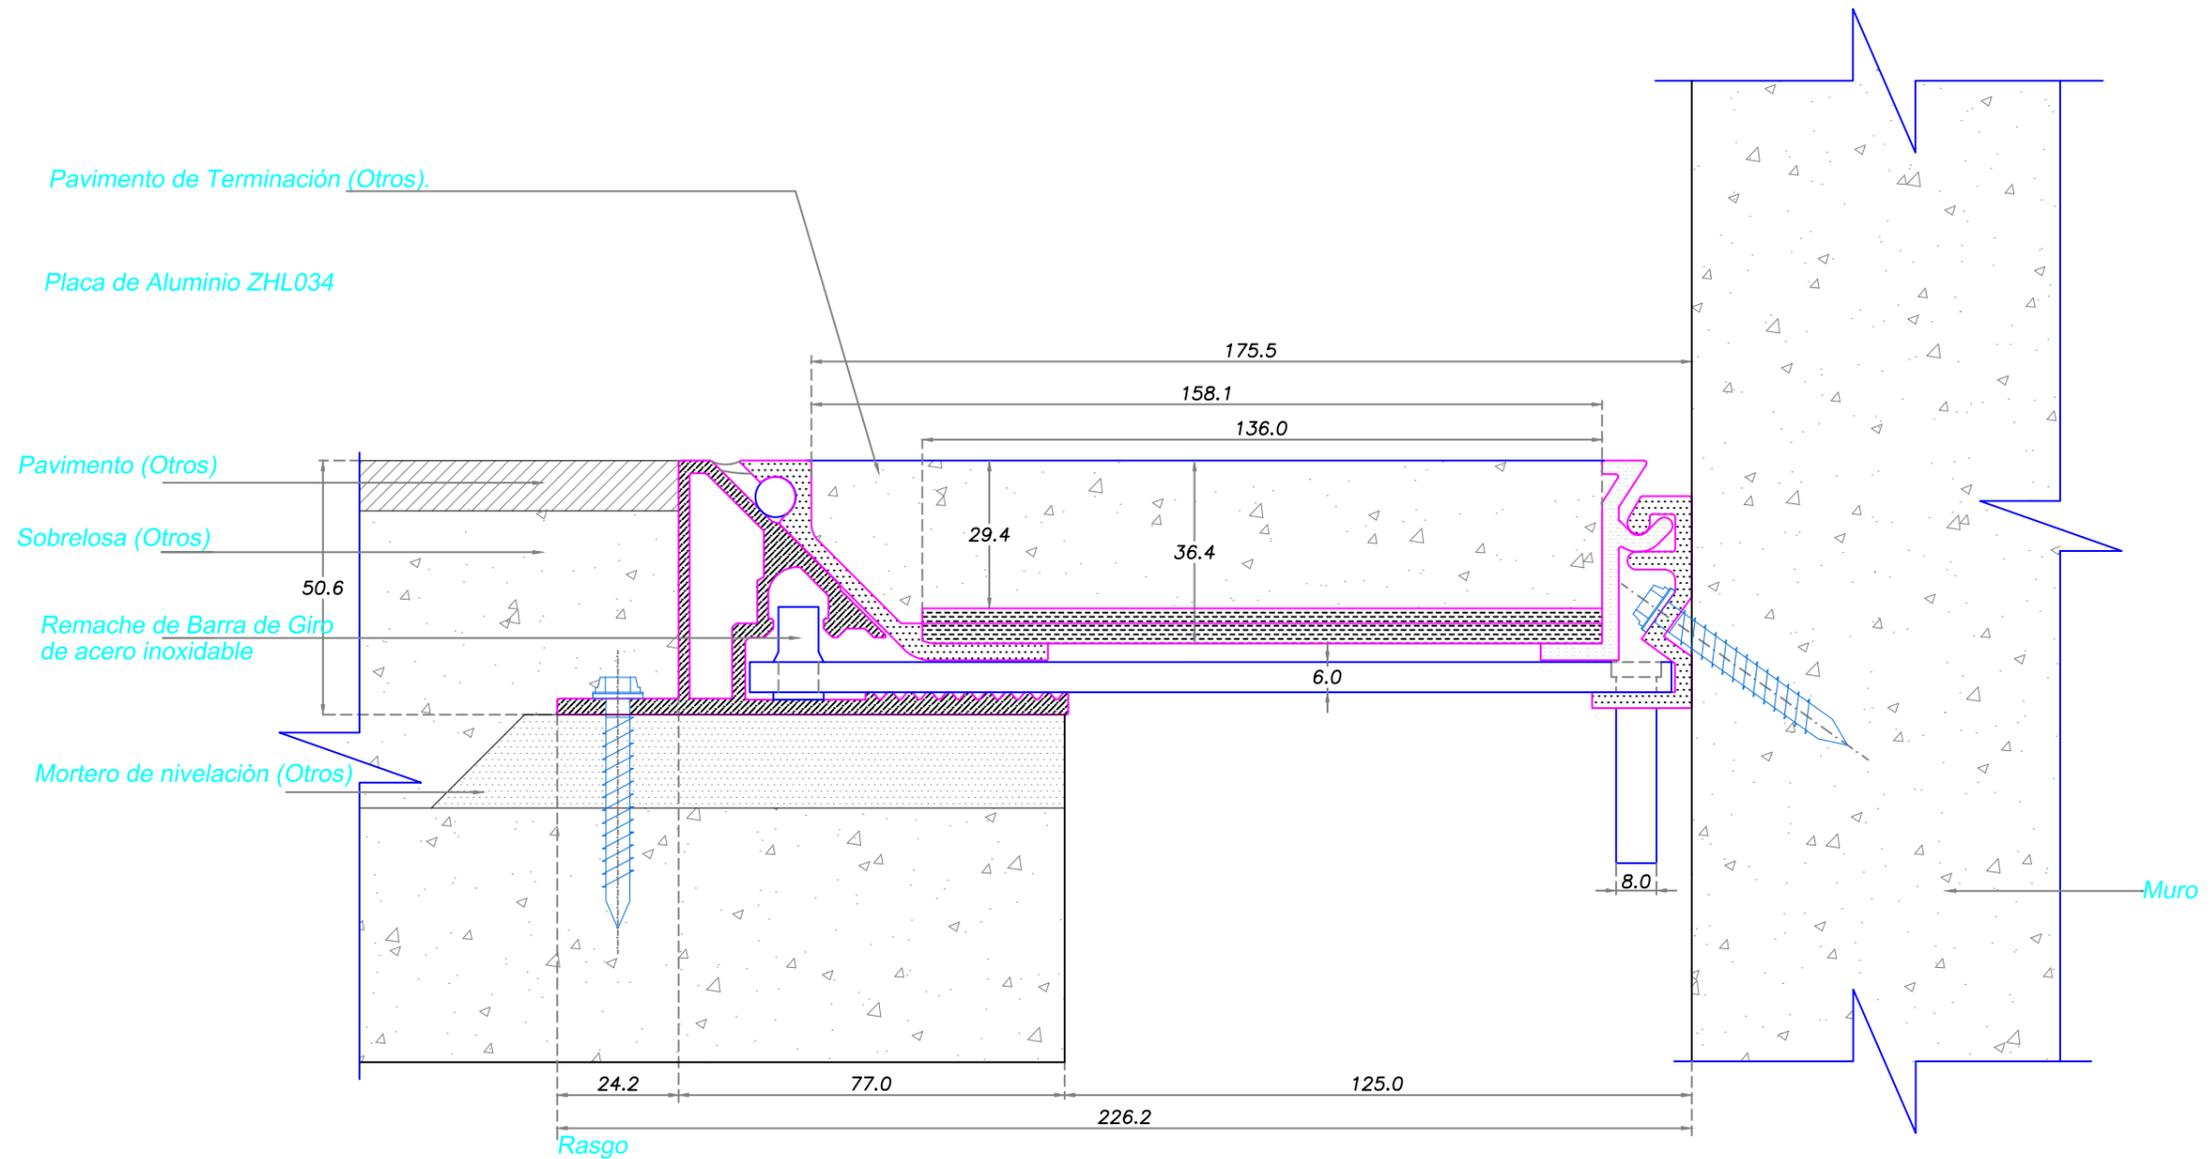

Carretera Gral. San Martín 16500 Lote 128
Parque Industrial Los Libertadores - Colina
Fono: (56-2) 2 5946300
www.sysprotec.cl

NOMBRE TIPO : CUBREJUNTA PISO A RAS PROFUNDA A MURO					CPRP M 125	
ANCHO DE CUBREJUNTA : 125 mm	Fecha Modificación	Fecha Aprobación		Plano de Fabricación	4 8	Codigo Random
MOVIMIENTO HORIZONTAL : 50%	Febrero 2019		Sysprotec se reserva el derecho de hacer modificaciones al diseño del producto para mejorar su funcionalidad e instalación, así como retirar cualquier producto sin previo aviso.	Escala : S / E		
LARGO TIRAS : 3 metros						


DETALLE CORTE TRANSVERSAL

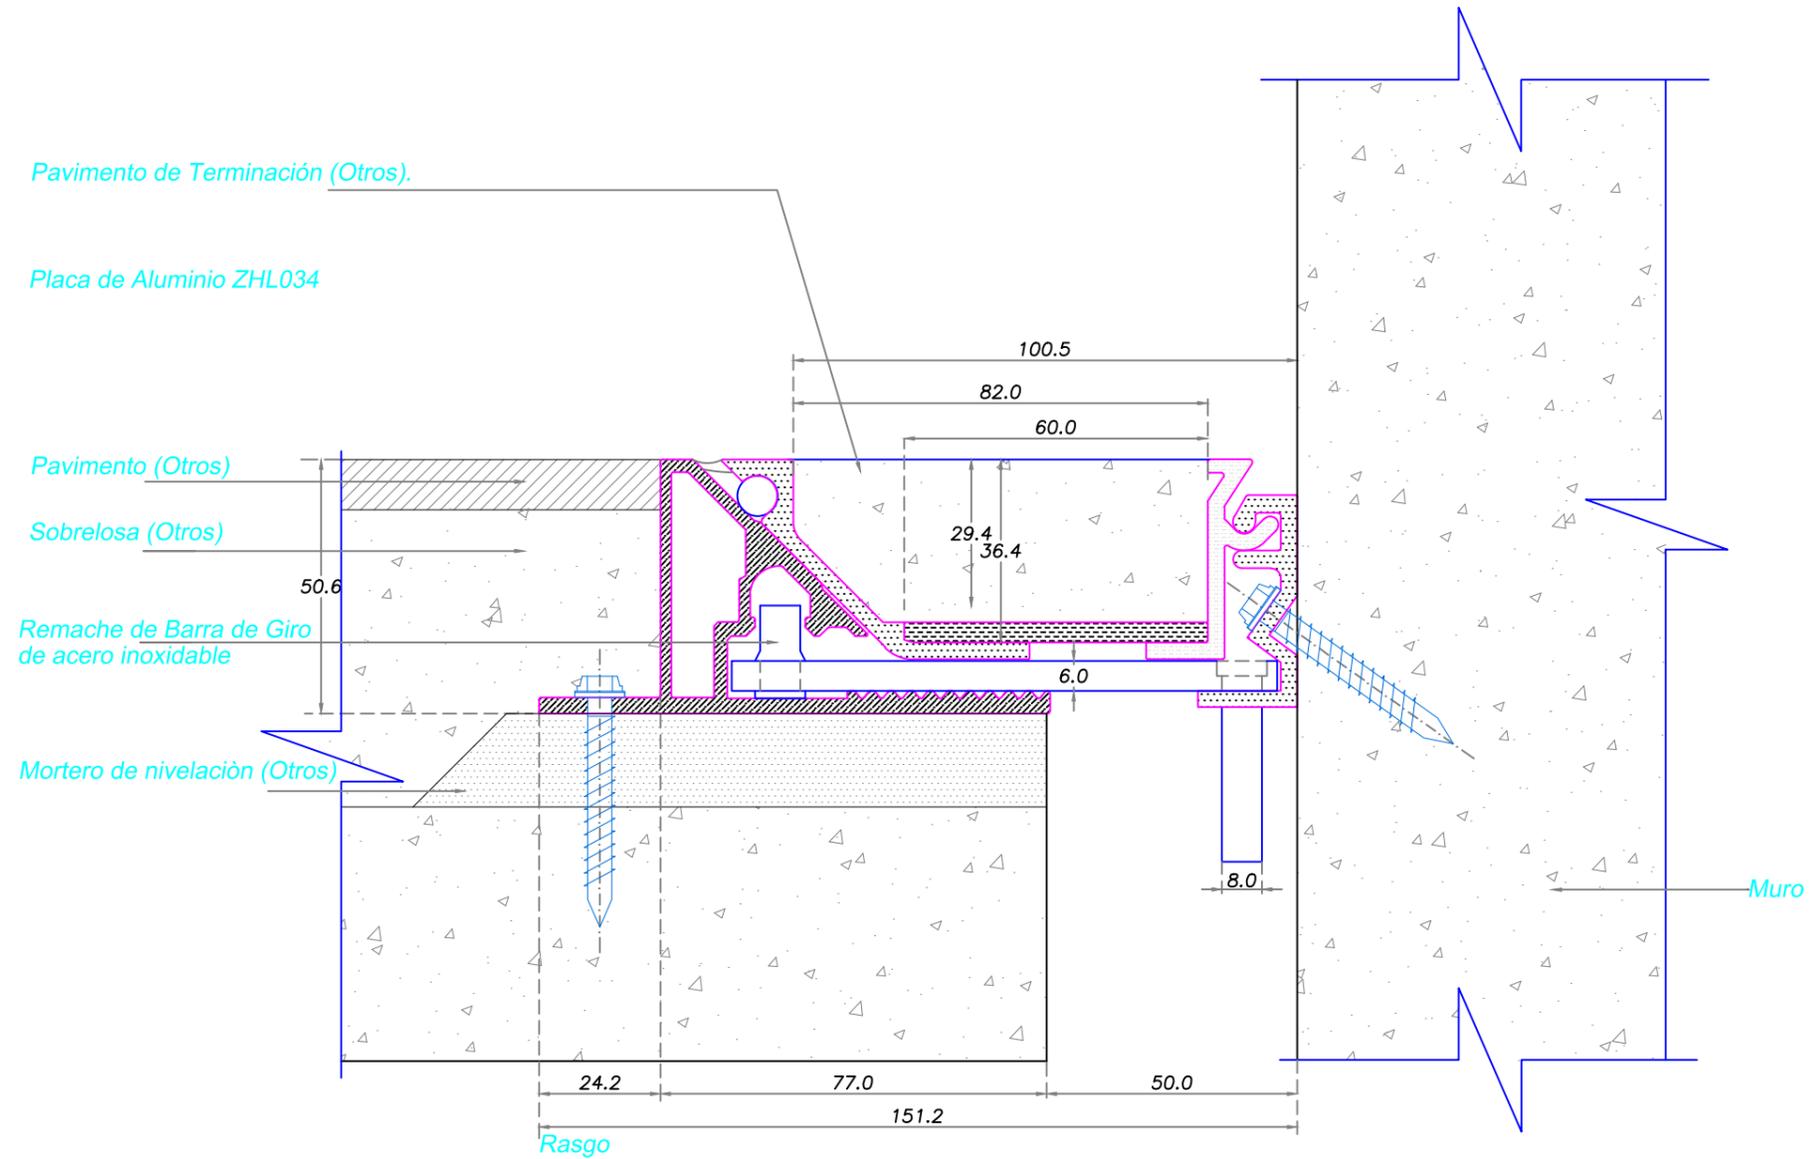

Carretera Gral. San Martín 16500 Lote 128
 Parque Industrial Los Libertadores - Colina
 Fono: (56-2) 2 5946300
 www.sysprotec.cl

NOMBRE TIPO : CUBREJUNTA PISO A RAS PROFUNDA A MURO				CPRP M 50	
ANCHO DE CUBREJUNTA : 50 mm MOVIMIENTO HORIZONTAL : 50% LARGO TIRAS : 3 metros	Fecha Modificación Febrero 2019	Fecha Aprobación	Sysprotec se reserva el derecho de hacer modificaciones al diseño del producto para mejorar su funcionalidad e instalación, así como retirar cualquier producto sin previo aviso.	Plano de Fabricación Escala : S / E	1 / 8 Código Random

DETALLE CORTE TRANSVERSAL

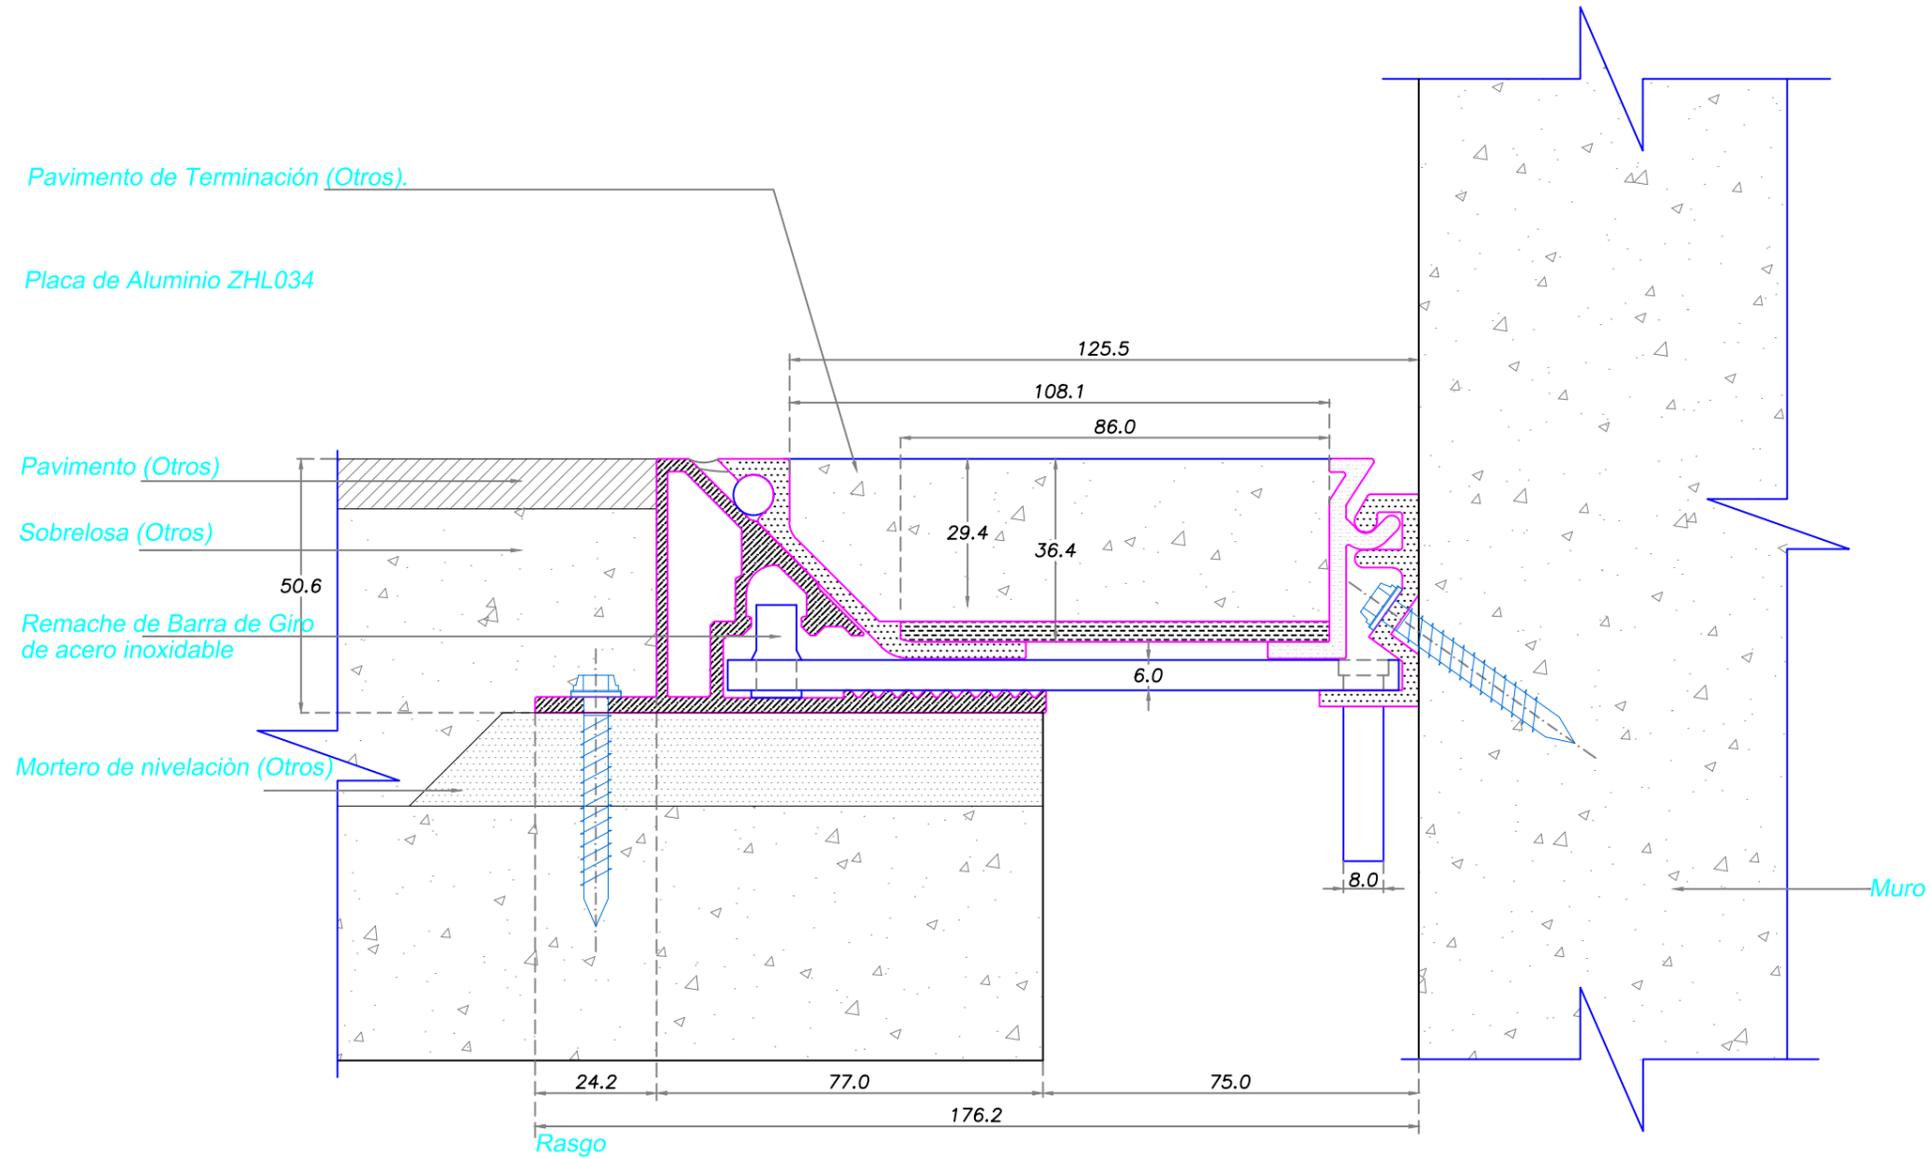

Carretera Gral. San Martín 16500 Lote 128
Parque Industrial Los Libertadores - Colina
Fono: (56-2) 2 5946300
www.sysprotec.cl

NOMBRE TIPO : CUBREJUNTA PISO A RAS PROFUNDA A MURO				CPRP M 75	
ANCHO DE CUBREJUNTA : 75 mm	Fecha Modificación	Fecha Aprobación		Plano de Fabricación	2 / 8
MOVIMIENTO HORIZONTAL : 50%	Febrero 2019		Sysprotec se reserva el derecho de hacer modificaciones al diseño del producto para mejorar su funcionalidad e instalación, así como retirar cualquier producto sin previo aviso.	Escala : S / E	Codigo Random
LARGO TIRAS : 3 metros					