



DETALLE CORTE TRANSVERSAL

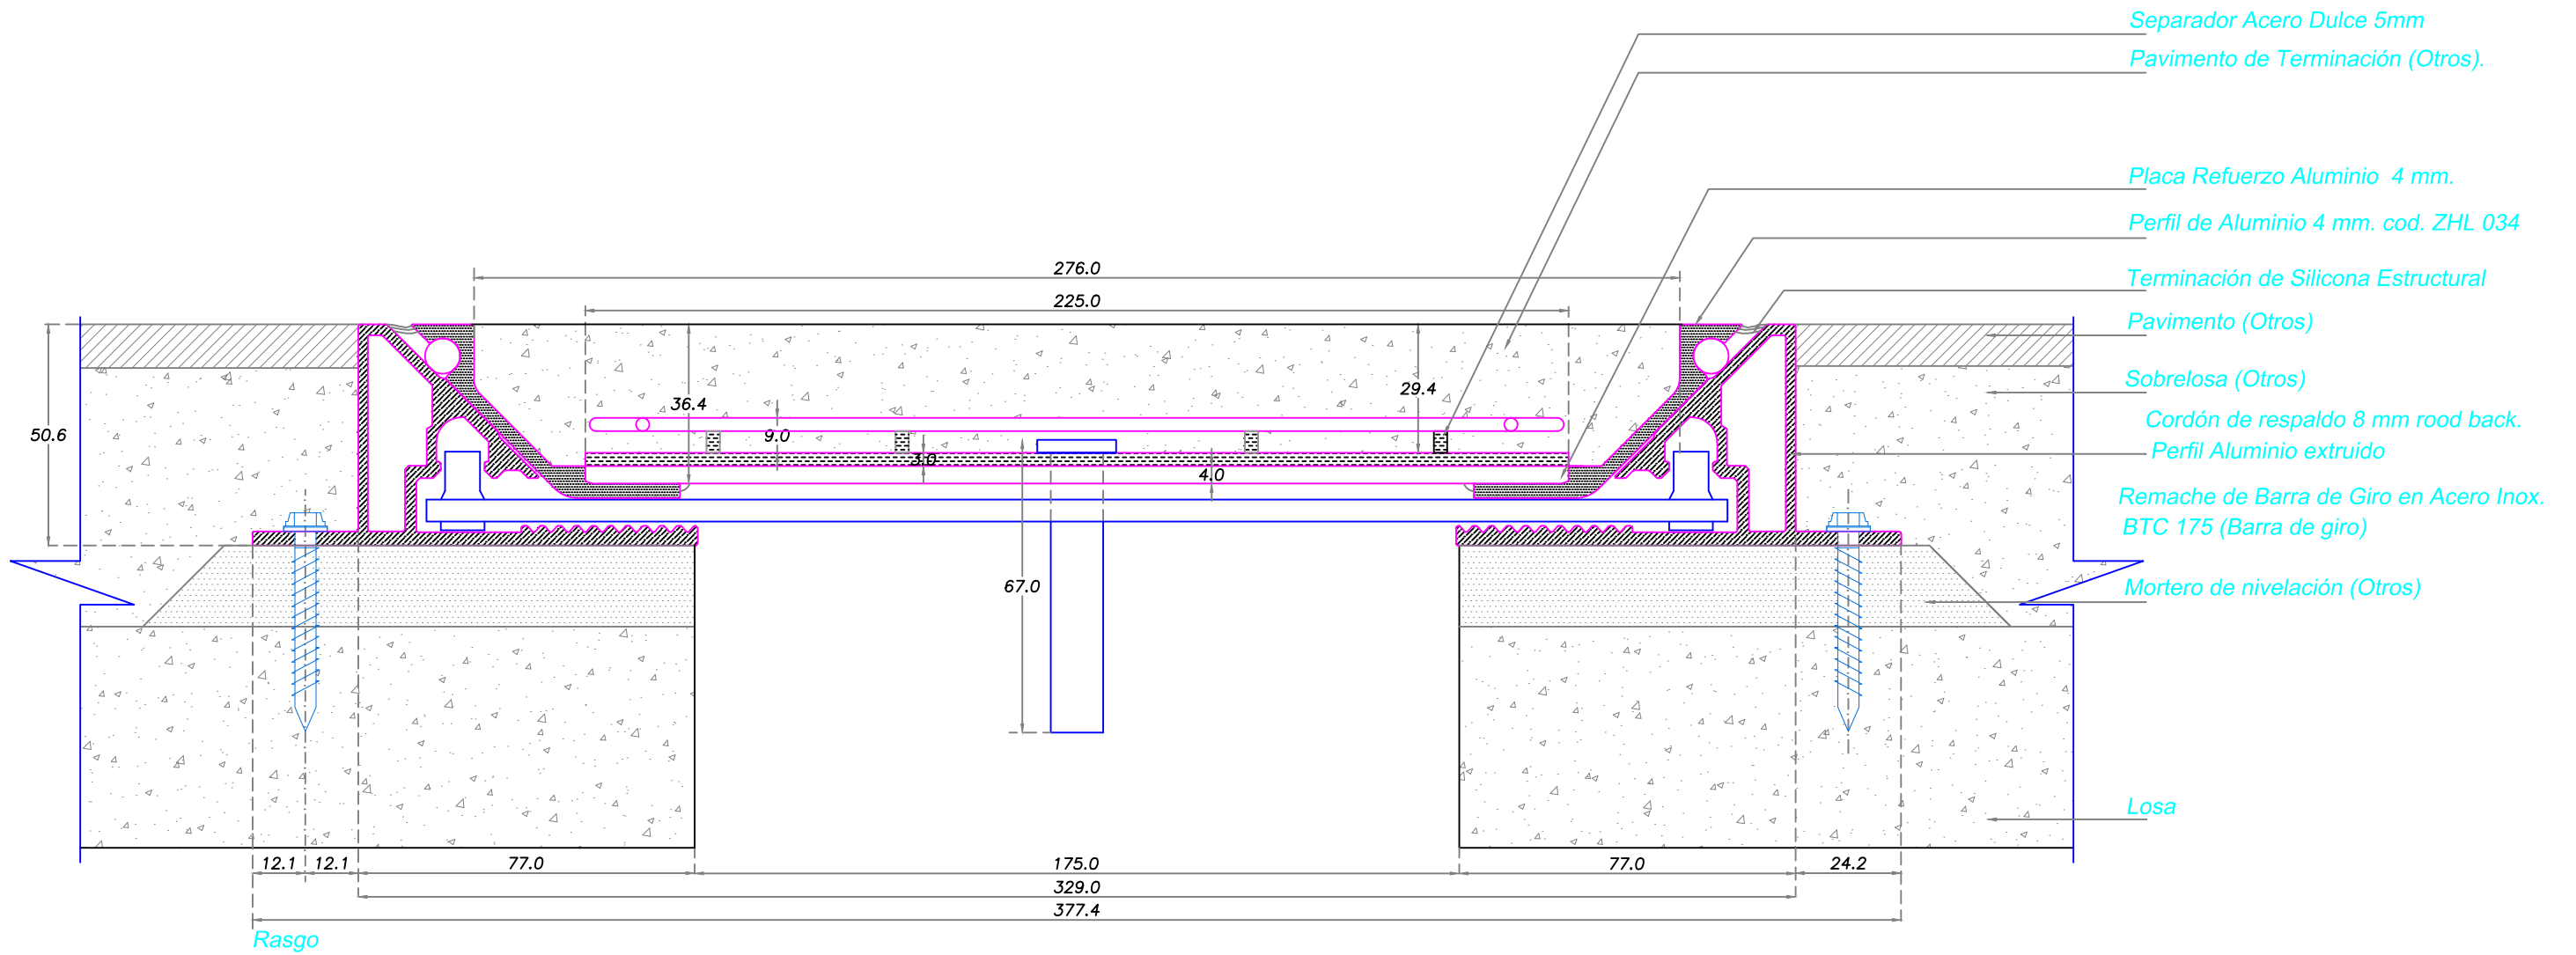

Carretera Gral. San Martín 16500 Lote 128
 Parque Industrial Los Libertadores - Colina
 Fono: (56-2) 2 5946300
 www.sysprotec.cl

NOMBRE TIPO : CUBREJUNTA PISO A RAS PROFUNDA					CPRP 175	
ANCHO DE CUBREJUNTA : 175 mm	Fecha Modificación	Fecha Aprobación	Con placa acero y malla de refuerzo	Plano de Fabricación	6 / 10	Código Random
MOVIMIENTO HORIZONTAL : 100%	Febrero 2019		Sysprotec se reserva el derecho de hacer modificaciones al diseño del producto para mejorar su funcionalidad e instalación, así como retirar cualquier producto sin previo aviso.	Escala : S / E		
LARGO TIRAS : 3 metros						


DETALLE CORTE TRANSVERSAL

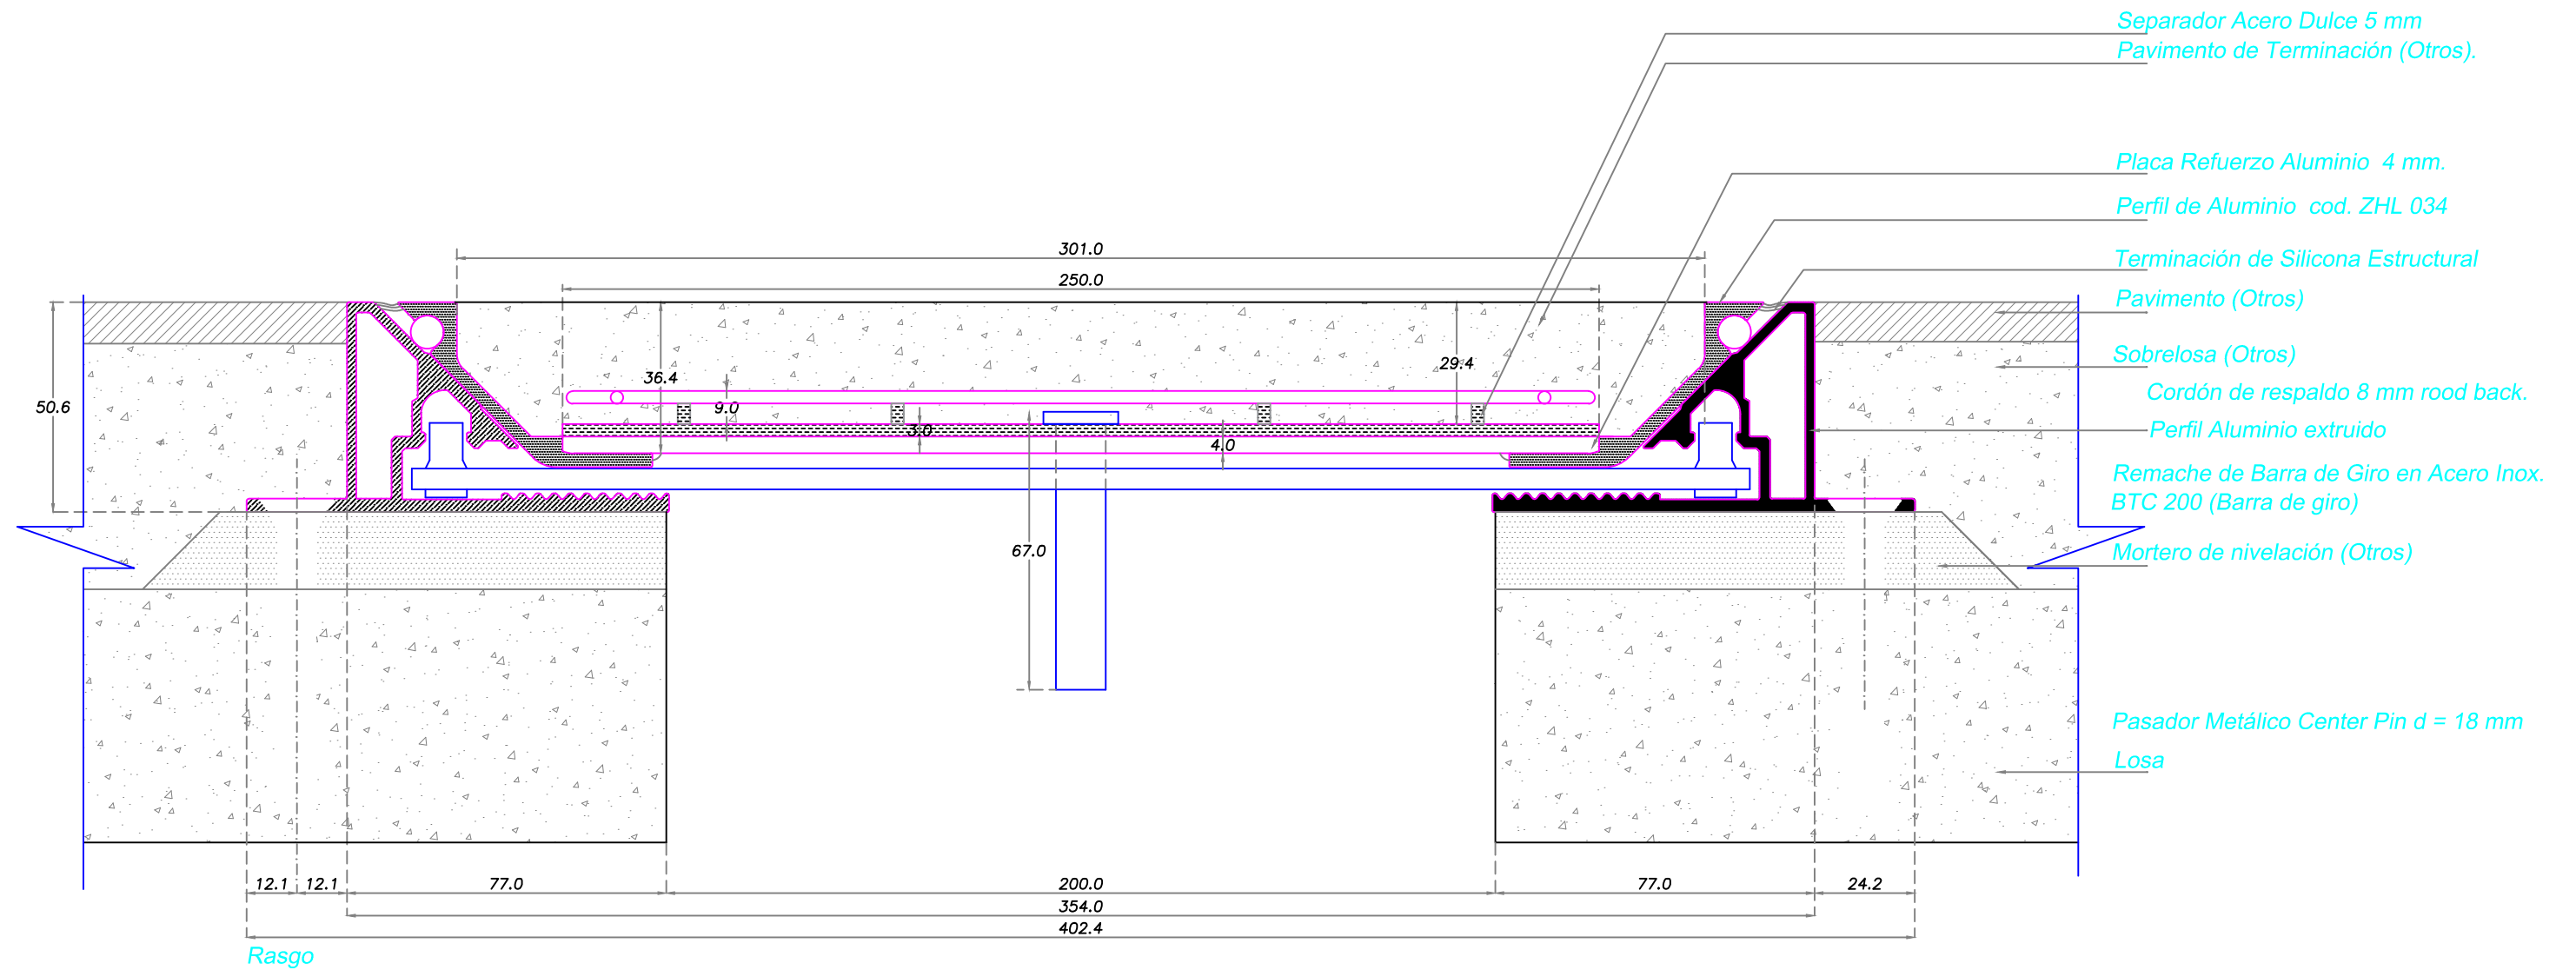

Carretera Gral. San Martín 16500 Lote 128
Parque Industrial Los Libertadores - Colina
Fono: (56-2) 2 5946300
www.sysprotec.cl

NOMBRE TIPO : CUBREJUNTA PISO A RAS PROFUNDA				CPRP 200	
ANCHO DE CUBREJUNTA : 200 mm	Fecha Modificación	Fecha Aprobación	Con placa acero y malla de refuerzo	Plano de Fabricación	7 / 10
MOVIMIENTO HORIZONTAL : 100%	Febrero 2019		Sysprotec se reserva el derecho de hacer modificaciones al diseño del producto para mejorar su funcionalidad e instalación, así como retirar cualquier producto sin previo aviso.	Escala : S / E	Codigo Random
LARGO TIRAS : 3 metros					


DETALLE CORTE TRANSVERSAL

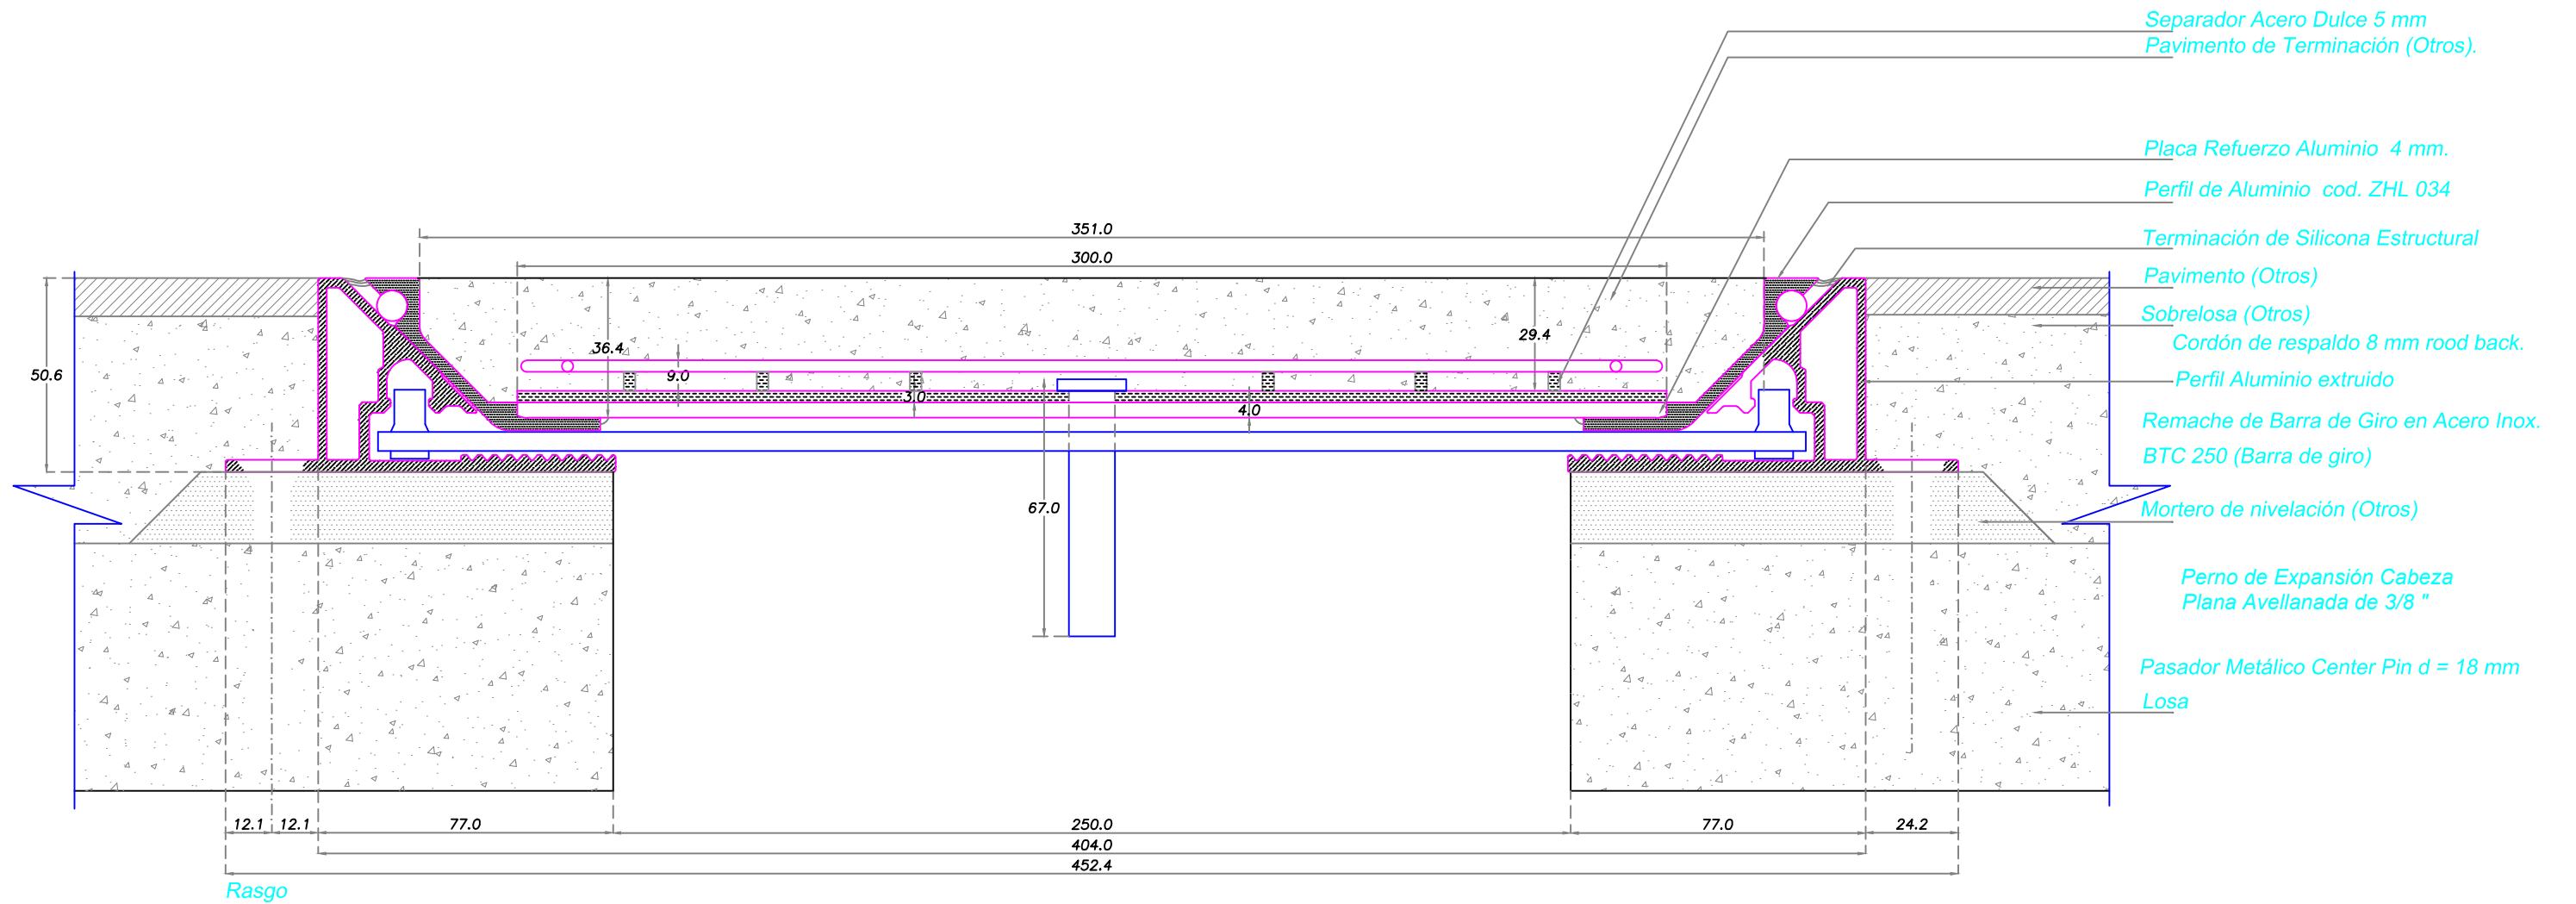

Carretera Gral. San Martín 16500 Lote 128
Parque Industrial Los Libertadores - Colina
Fono: (56-2) 2 5946300
www.sysprotec.cl

NOMBRE TIPO : CUBREJUNTA PISO A RAS PROFUNDA				CPRP 250	
ANCHO DE CUBREJUNTA : 250 mm	Fecha Modificación	Fecha Aprobación	Con placa acero y malla de refuerzo	Plano de Fabricación	8 / 10
MOVIMIENTO HORIZONTAL : 100%	Febrero 2019		Sysprotec se reserva el derecho de hacer modificaciones al diseño del producto para mejorar su funcionalidad e instalación, así como retirar cualquier producto sin previo aviso.	Escala : S / E	Codigo Random
LARGO TIRAS : 3 metros					


DETALLE CORTE TRANSVERSAL

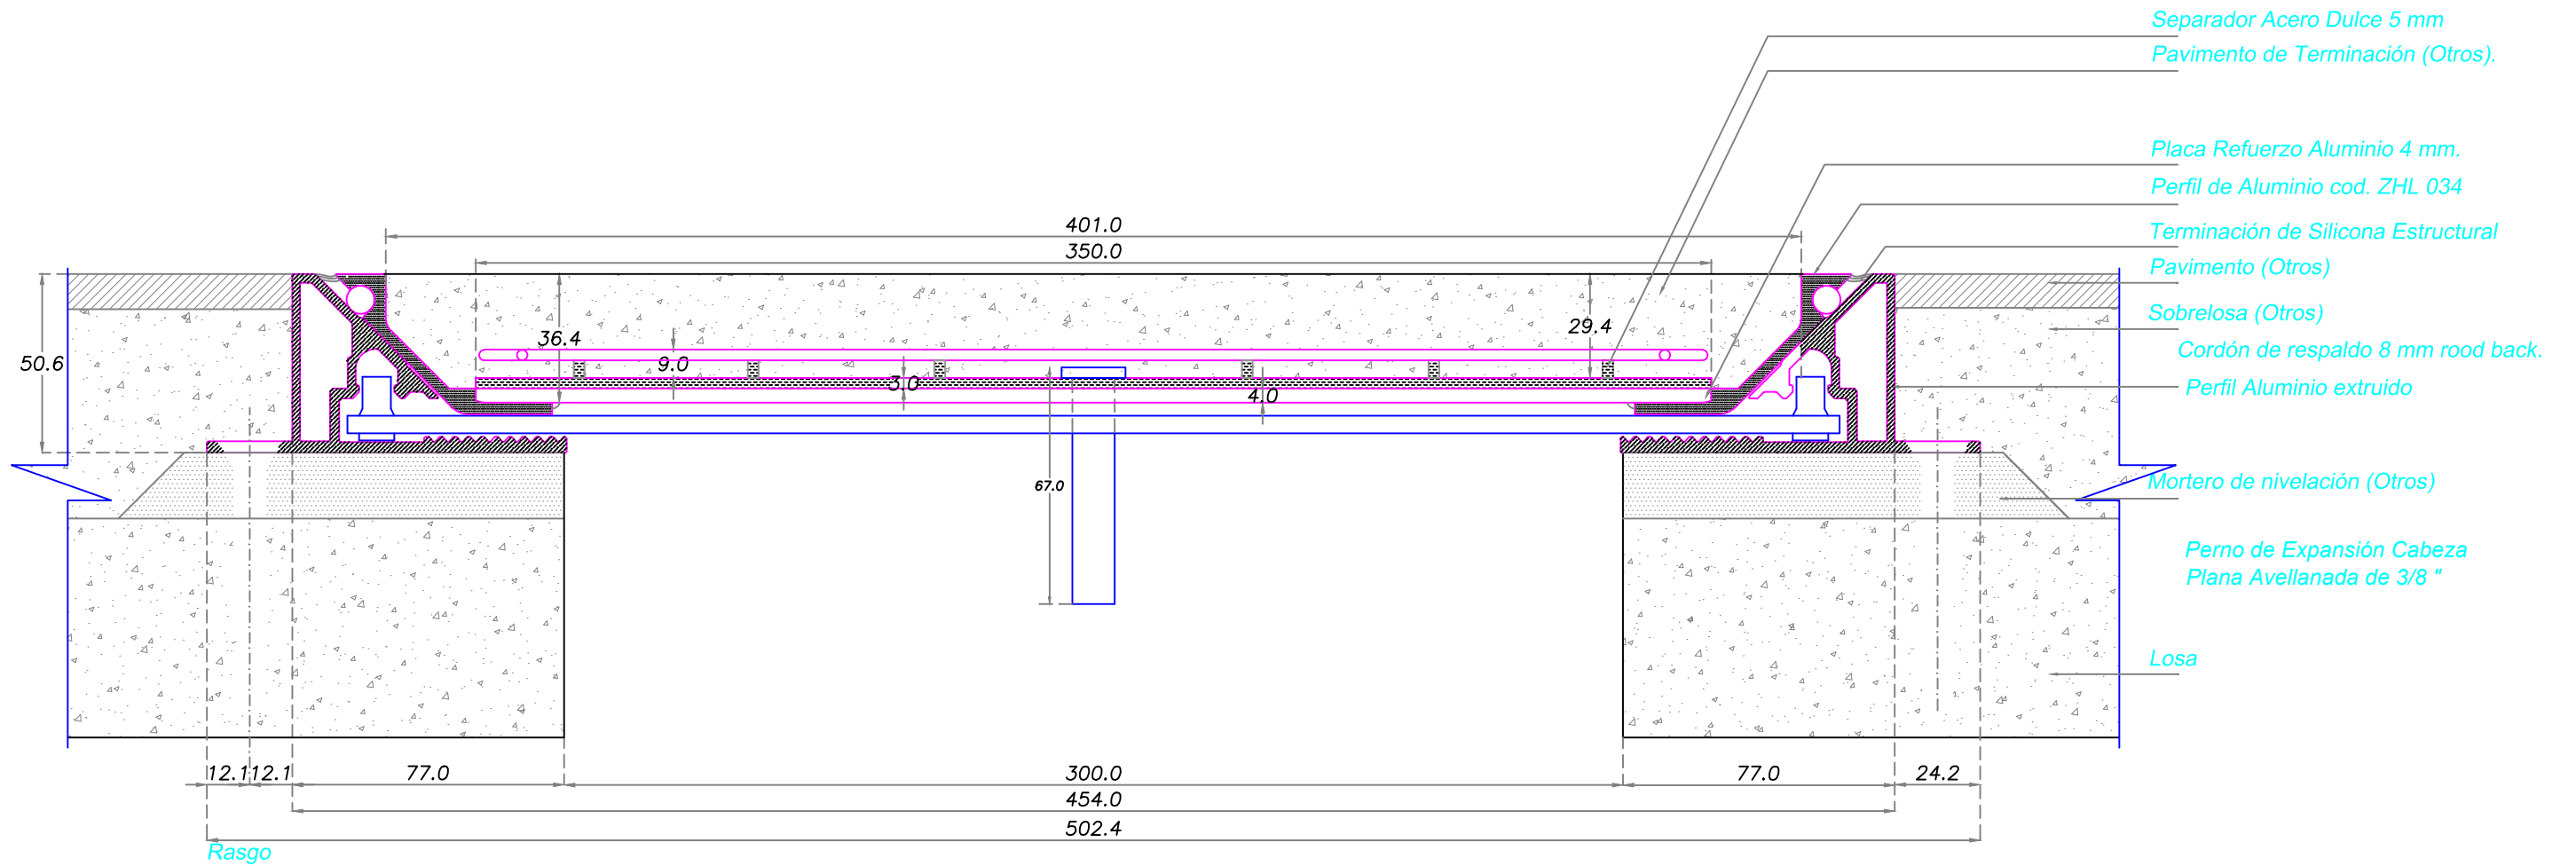

Carretera Gral. San Martín 16500 Lote 128
Parque Industrial Los Libertadores - Colina
Fono: (56-2) 2 5946300
www.sysprotec.cl

NOMBRE TIPO : CUBREJUNTA PISO A RAS PROFUNDA				CPRP 300	
ANCHO DE CUBREJUNTA : 300 mm	Fecha Modificación	Fecha Aprobación	Con placa acero y malla de refuerzo	Plano de Fabricación	9 / 10
MOVIMIENTO HORIZONTAL : 100%	Febrero 2019		Sysprotec se reserva el derecho de hacer modificaciones al diseño del producto para mejorar su funcionalidad e instalación, así como retirar cualquier producto sin previo aviso.	Escala : S / E	Codigo Random
LARGO TIRAS : 3 metros					

DETALLE CORTE TRANSVERSAL

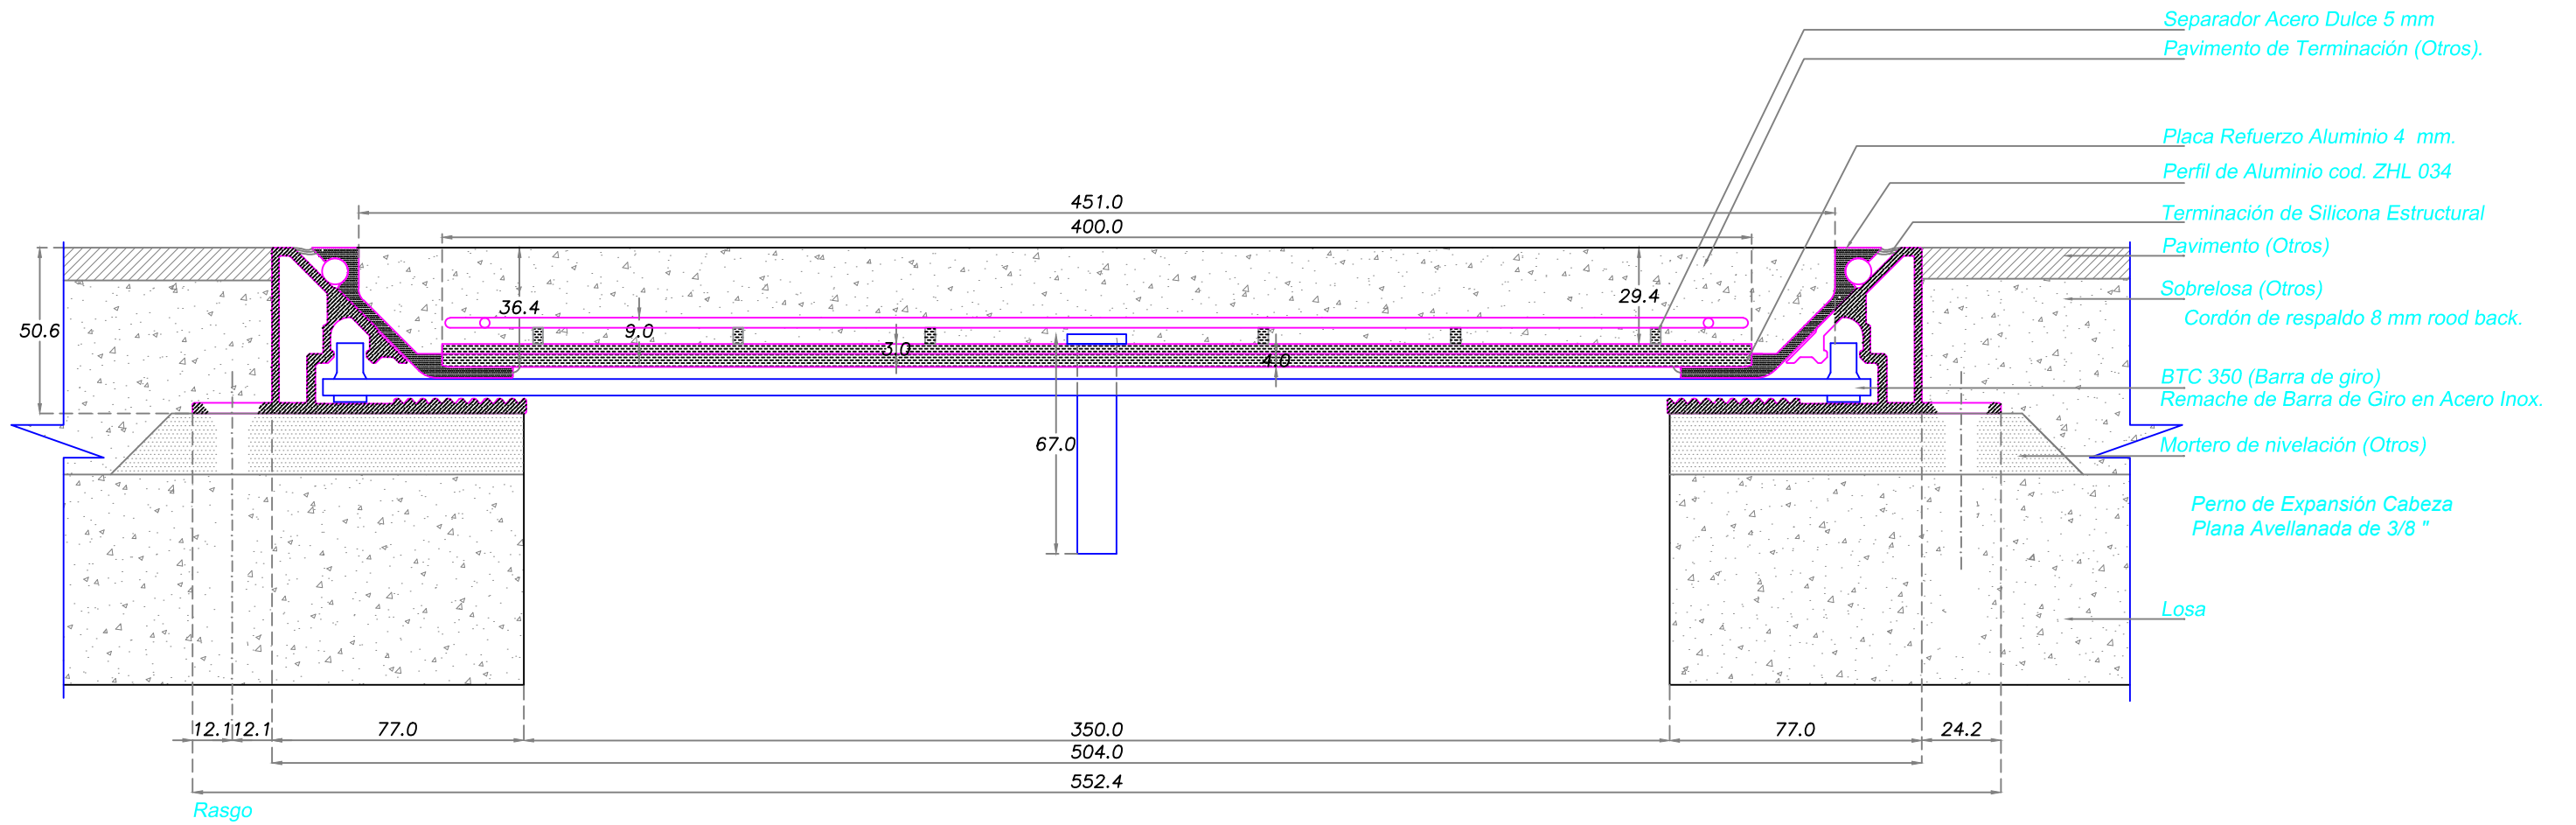

Carretera Gral. San Martín 16500 Lote 128
 Parque Industrial Los Libertadores - Colina
 Fono: (56-2) 2 5946300
 www.sysprotec.cl

NOMBRE TIPO : CUBREJUNTA PISO A RAS PROFUNDA				CPRP 350	
ANCHO DE CUBREJUNTA : 350 mm	Fecha Modificación	Fecha Aprobación	Con placa acero y malla de refuerzo	Plano de Fabricación	10 / 10
MOVIMIENTO HORIZONTAL : 100%	Febrero 2019		Sysprotec se reserva el derecho de hacer modificaciones al diseño del producto para mejorar su funcionalidad e instalación, así como retirar cualquier producto sin previo aviso.	Escala : S / E	Codigo Random
LARGO TIRAS : 3 metros					