



DETALLE CORTE TRANSVERSAL

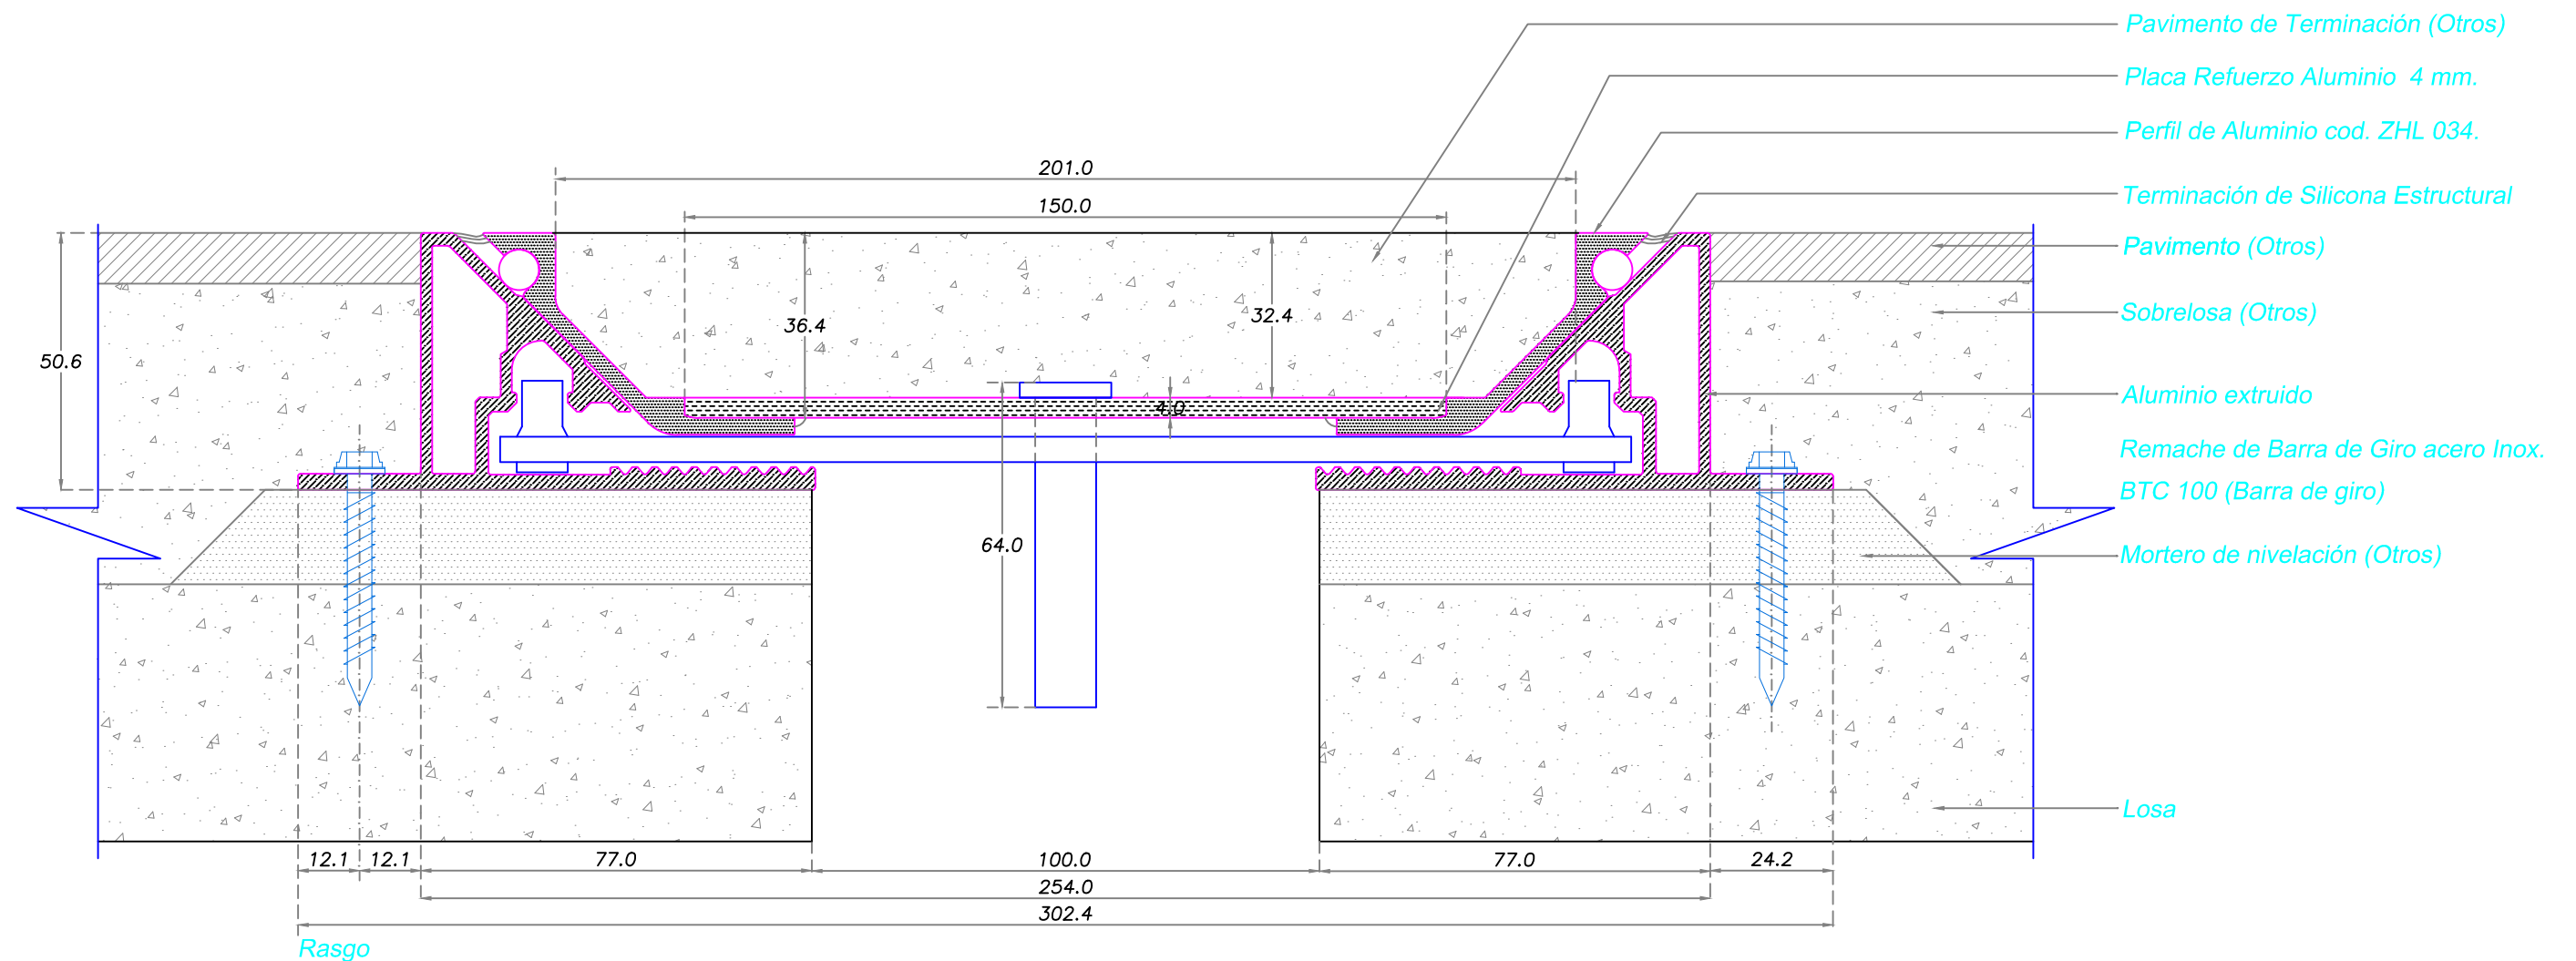

Carretera Gral. San Martín 16500 Lote 128
Parque Industrial Los Libertadores - Colina
Fono: (56-2) 2 5946300
www.sysprotec.cl

NOMBRE TIPO : CUBREJUNTA PISO A RAS PROFUNDA				CPRP 100	
ANCHO DE CUBREJUNTA : 100 mm	Fecha Modificación	Fecha Aprobación	Notas : (T.L.) : Trafico Liviano, soporta cargas de 300 lb/pulg2. con coeficiente de seguridad 1.67 de acuerdo a normas chilenas de calculo y equivalencias a carga de 500 lb/pulg2. sin factor de seguridad. (netas)	Plano de Fabricación	3 / 10 Codigo Random
MOVIMIENTO HORIZONTAL : 100%	Febrero 2019		Sysprotec se reserva el derecho de hacer modificaciones al diseño del producto para mejorar su funcionalidad e instalación, así como retirar cualquier producto sin previo aviso.	Escala : S / E	
LARGO TIRAS : 3 metros					

DETALLE CORTE TRANSVERSAL

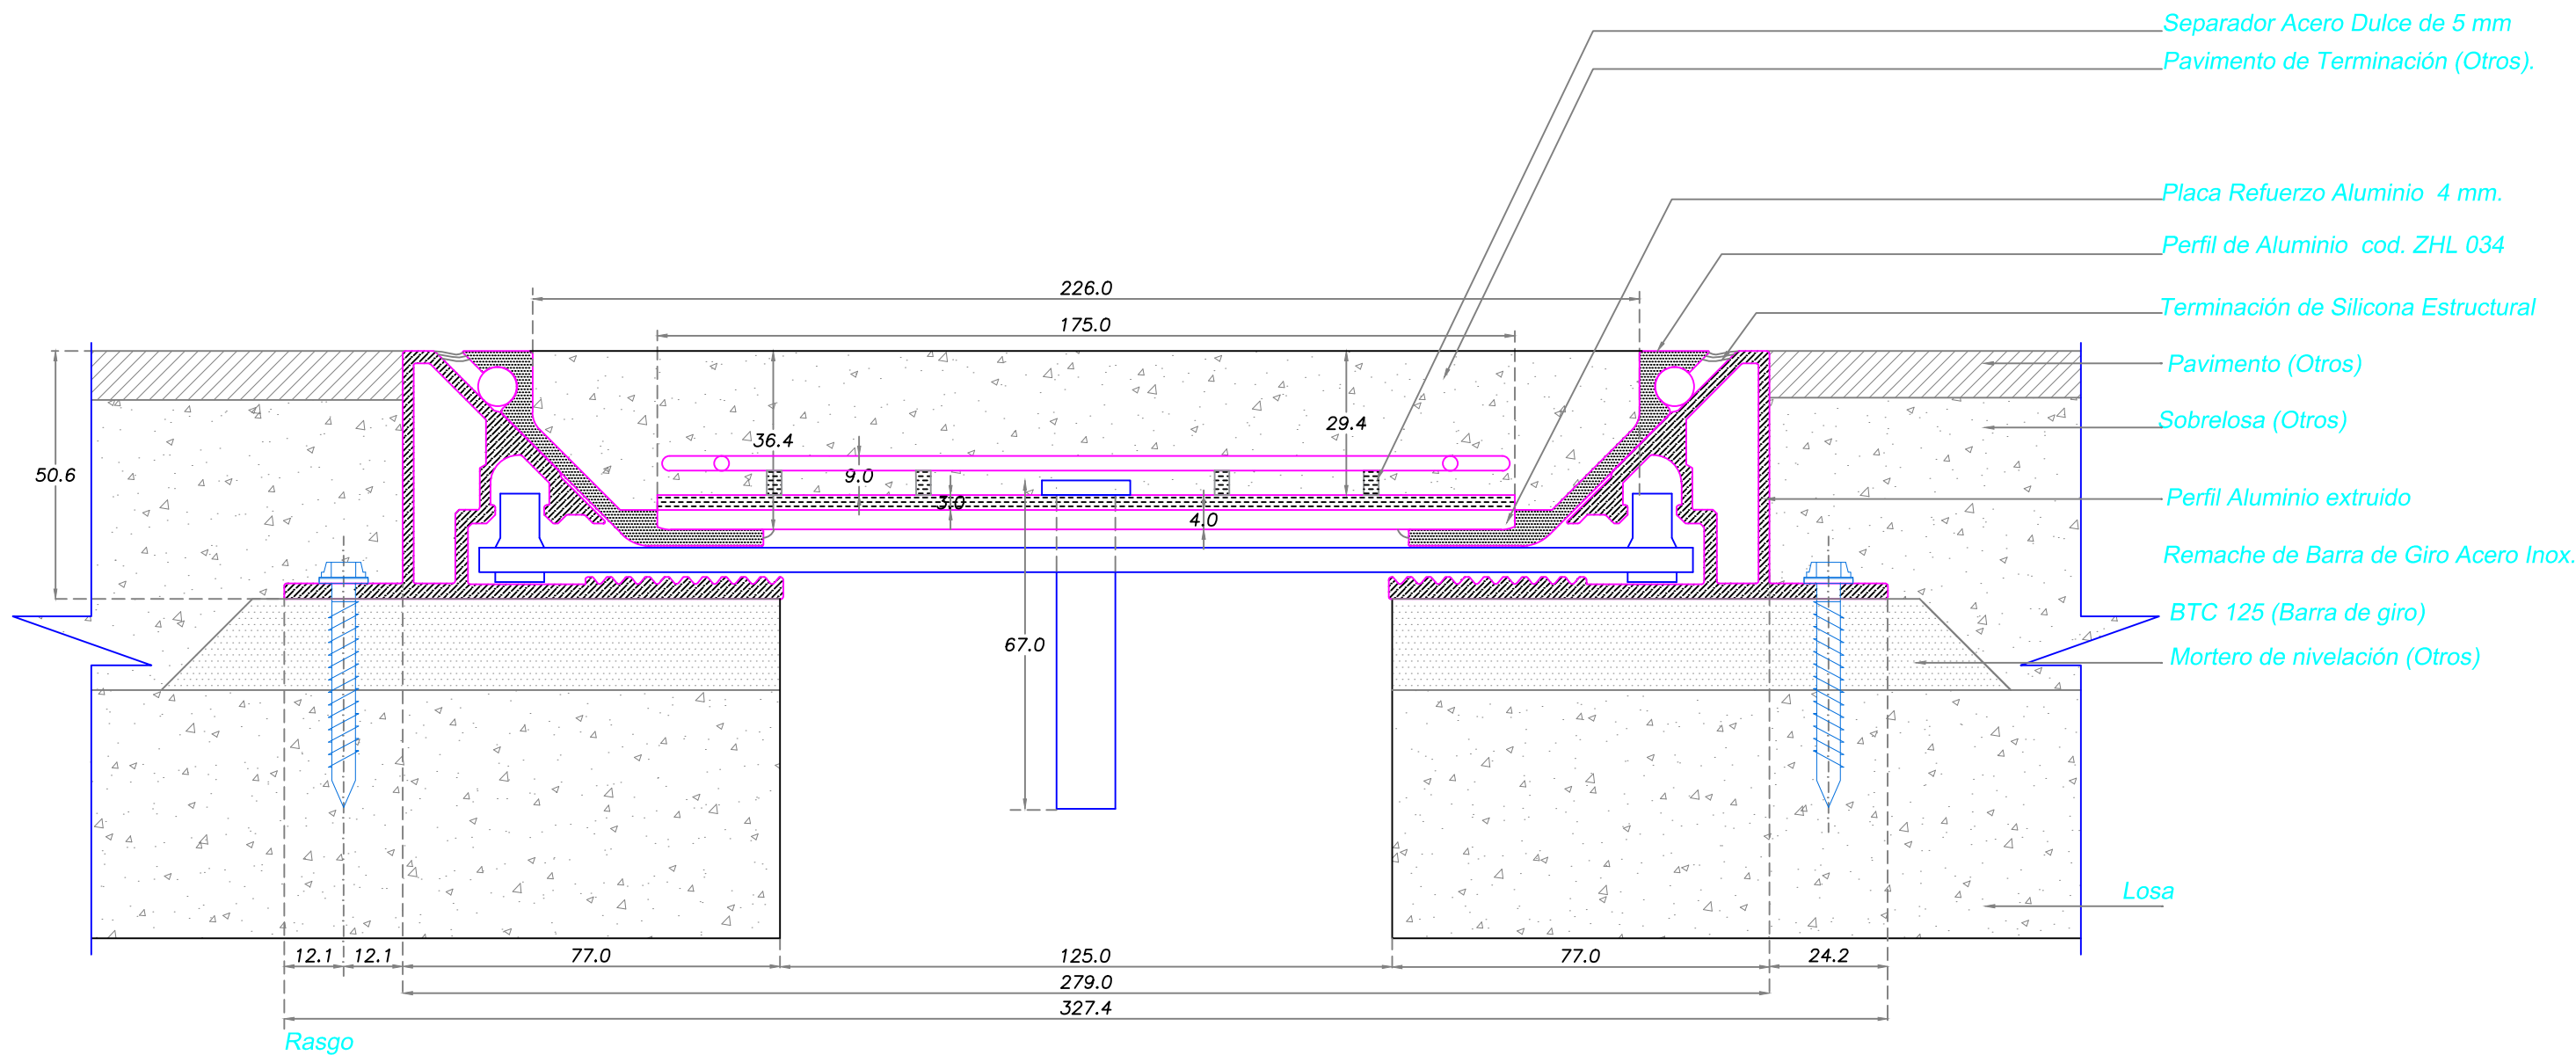


- Separador Acero Dulce de 5 mm
- Pavimento de Terminación (Otros).
- Placa Refuerzo Aluminio 4 mm.
- Perfil de Aluminio cod. ZHL 034
- Terminación de Silicona Estructural
- Pavimento (Otros)
- Sobrelosa (Otros)
- Perfil Aluminio extruido
- Remache de Barra de Giro Acero Inox.
- BTC 125 (Barra de giro)
- Mortero de nivelación (Otros)

SYSPROTEC

Carretera Gral. San Martín 16500 Lote 128
Parque Industrial Los Libertadores - Colina
Fono: (56-2) 2 5946300
www.sysprotec.cl

NOMBRE TIPO : CUBREJUNTA PISO A RAS PROFUNDA				CPRP 125	
ANCHO DE CUBREJUNTA : 125 mm	Fecha Modificación	Fecha Aprobación	Con placa acero y malla de refuerzo	Plano de Fabricación	4 / 10
MOVIMIENTO HORIZONTAL : 100%	Febrero 2019		Sysprotec se reserva el derecho de hacer modificaciones al diseño del producto para mejorar su funcionalidad e instalación, así como retirar cualquier producto sin previo aviso.	Escala : S / E	
LARGO TIRAS : 3 metros					Codigo Random


DETALLE CORTE TRANSVERSAL

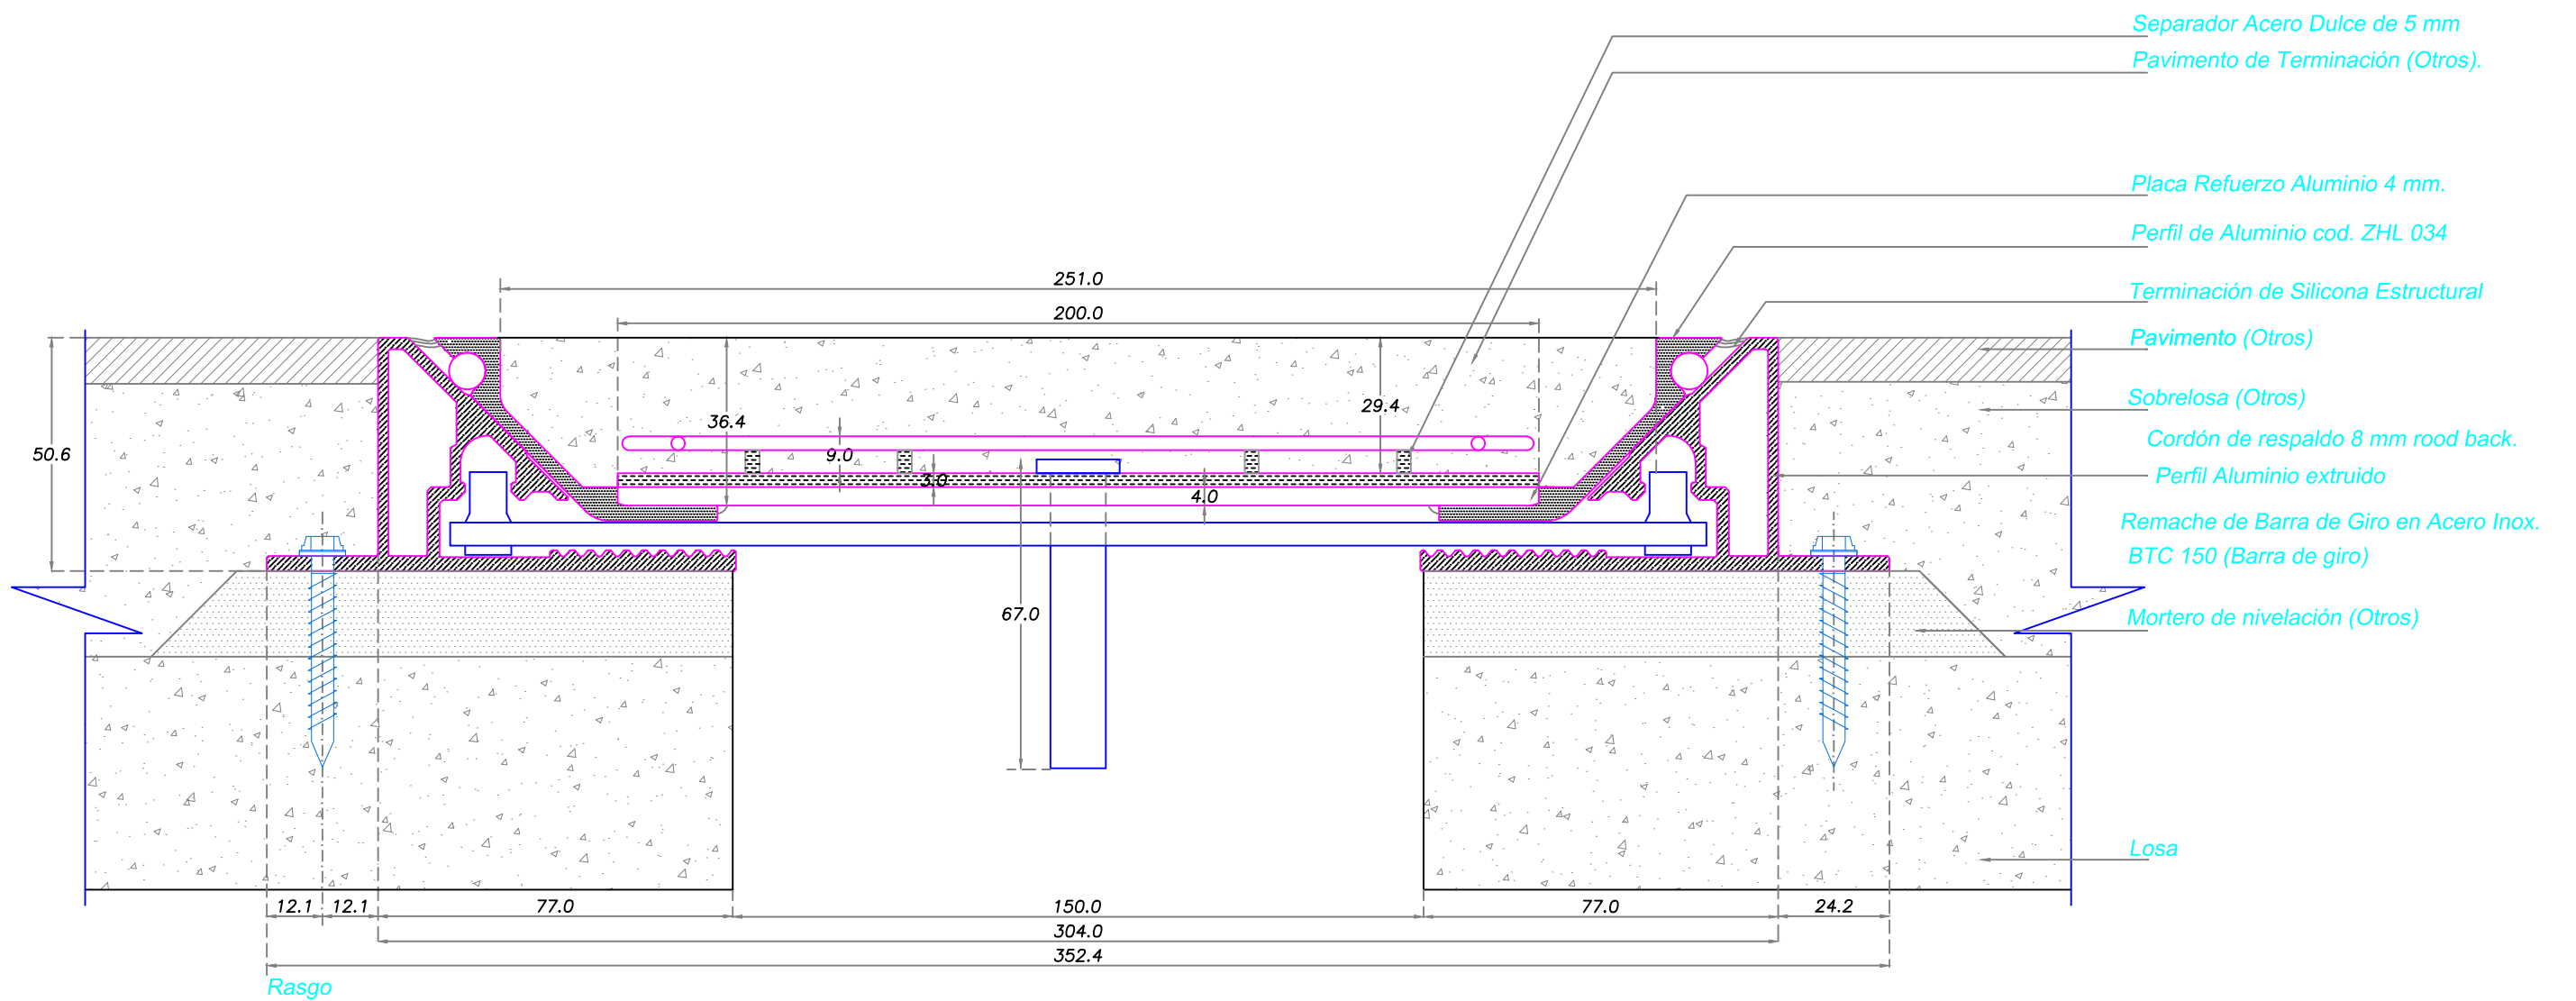

Carretera Gral. San Martín 16500 Lote 128
Parque Industrial Los Libertadores - Colina
Fono: (56-2) 2 5946300
www.sysprotec.cl

NOMBRE TIPO : CUBREJUNTA PISO A RAS PROFUNDA				CPRP 150	
ANCHO DE CUBREJUNTA : 150 mm	Fecha Modificación	Fecha Aprobación	Con placa acero y malla de refuerzo	Plano de Fabricación	5
MOVIMIENTO HORIZONTAL : 100%	Febrero 2019		Sysprotec se reserva el derecho de hacer modificaciones al diseño del producto para mejorar su funcionalidad e instalación, así como retirar cualquier producto sin previo aviso.	Escala : S / E	10
LARGO TIRAS : 3 metros					


DETALLE CORTE TRANSVERSAL

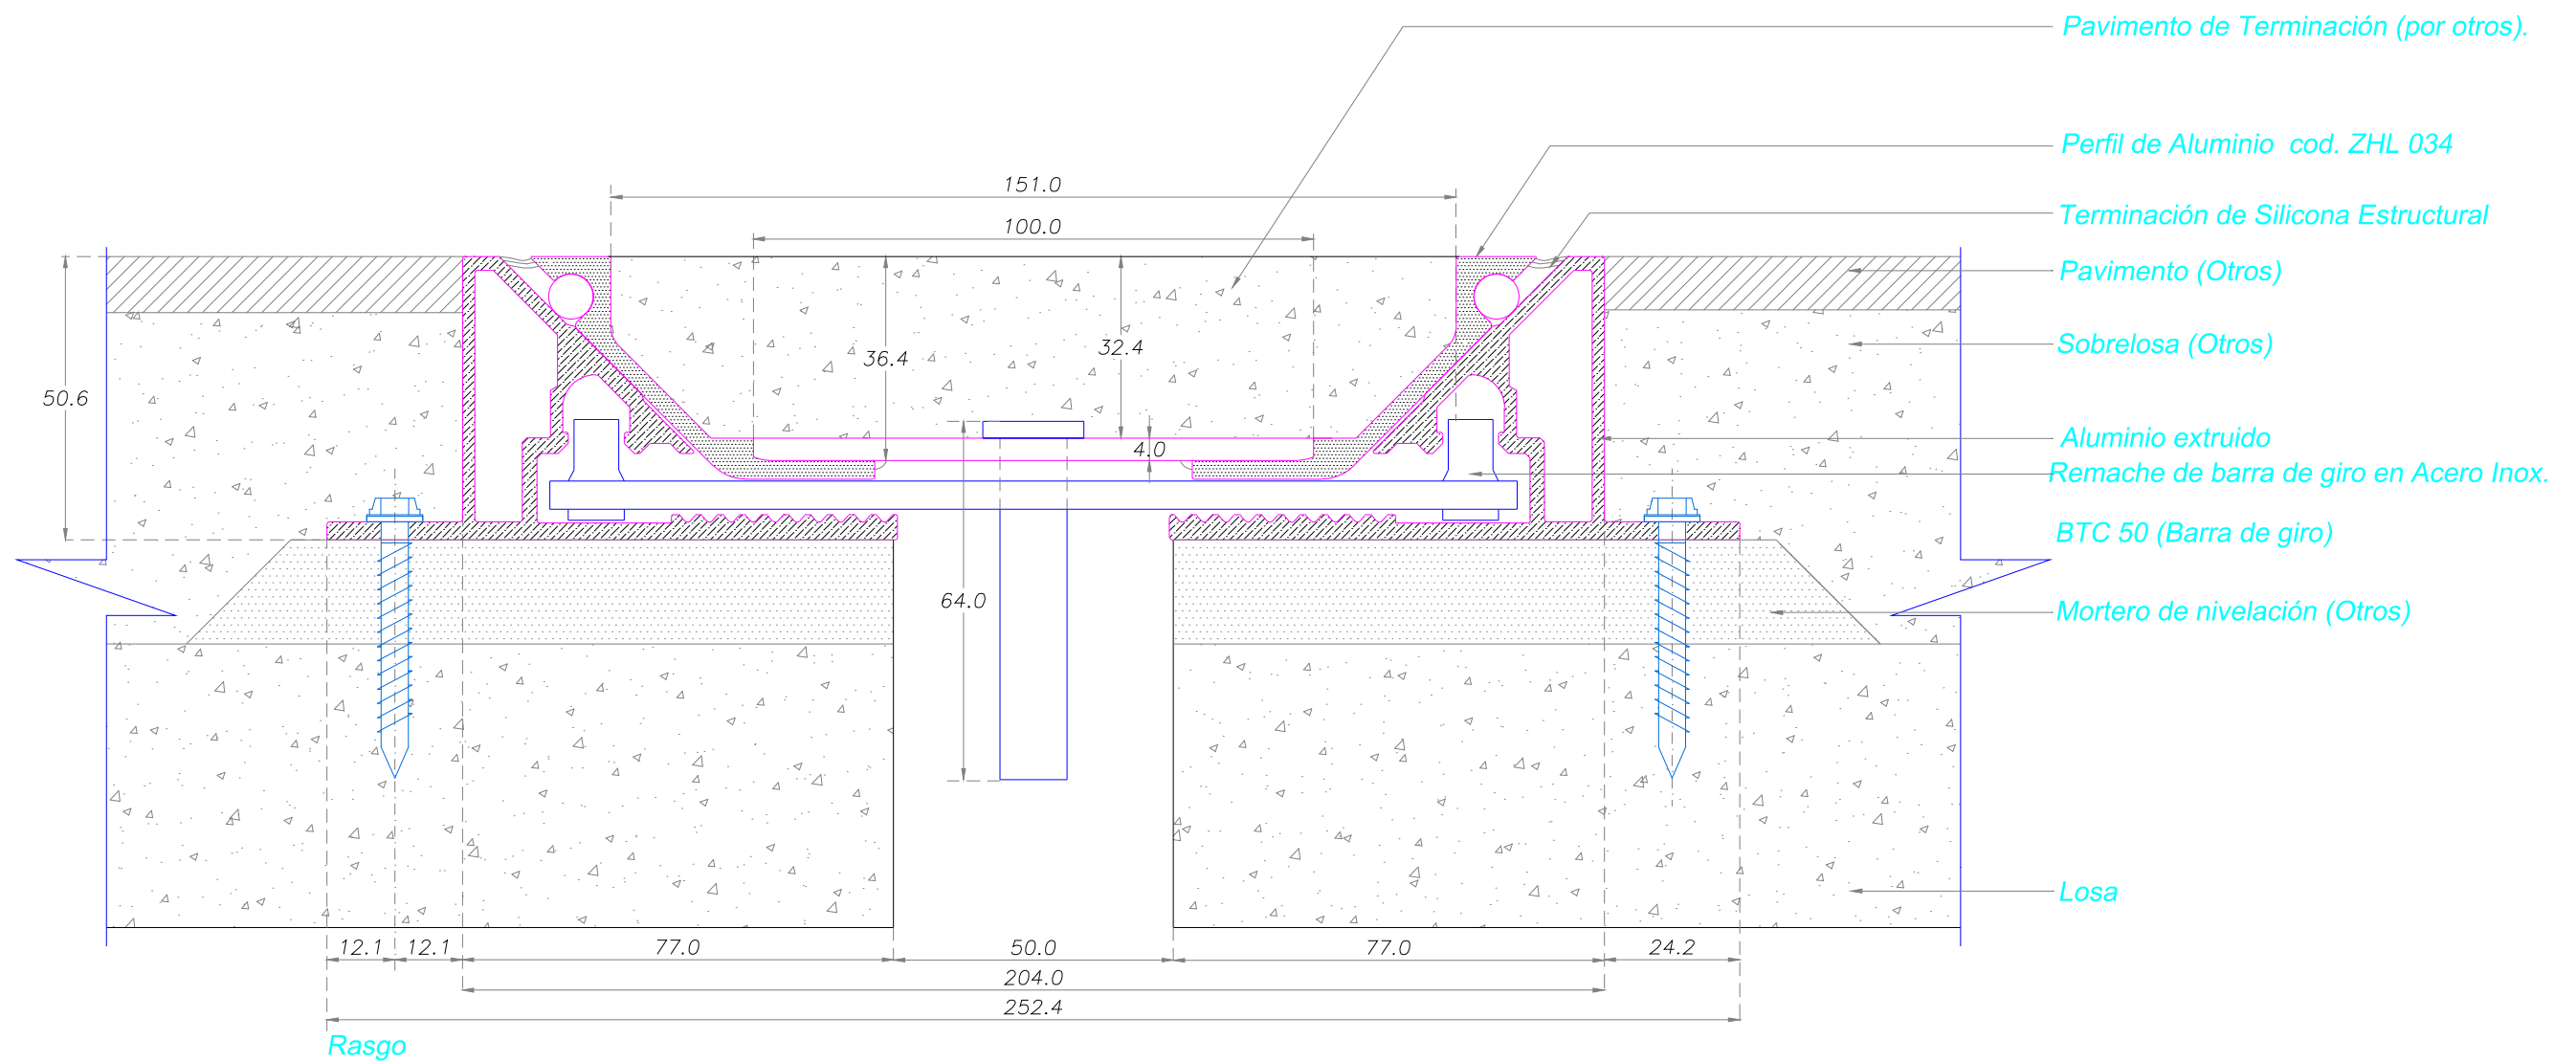

Carretera Gral. San Martín 16500 Lote 128
Parque Industrial Los Libertadores - Colina
Fono: (56-2) 2 5946300
www.sysprotec.cl

NOMBRE TIPO : CUBREJUNTA PISO A RAS PROFUNDA					CPRP 50	
ANCHO DE CUBREJUNTA : 50 mm	Fecha Modificación	Fecha Aprobación		Plano de Fabricación	1 10	Codigo Random
MOVIMIENTO HORIZONTAL : 100%	Febrero 2019			Escala : S / E		
LARGO TIRAS : 3 metros						
Sysprotec se reserva el derecho de hacer modificaciones al diseño del producto para mejorar su funcionalidad e instalación, así como retirar cualquier producto sin previo aviso.						

DETALLE CORTE TRANSVERSAL

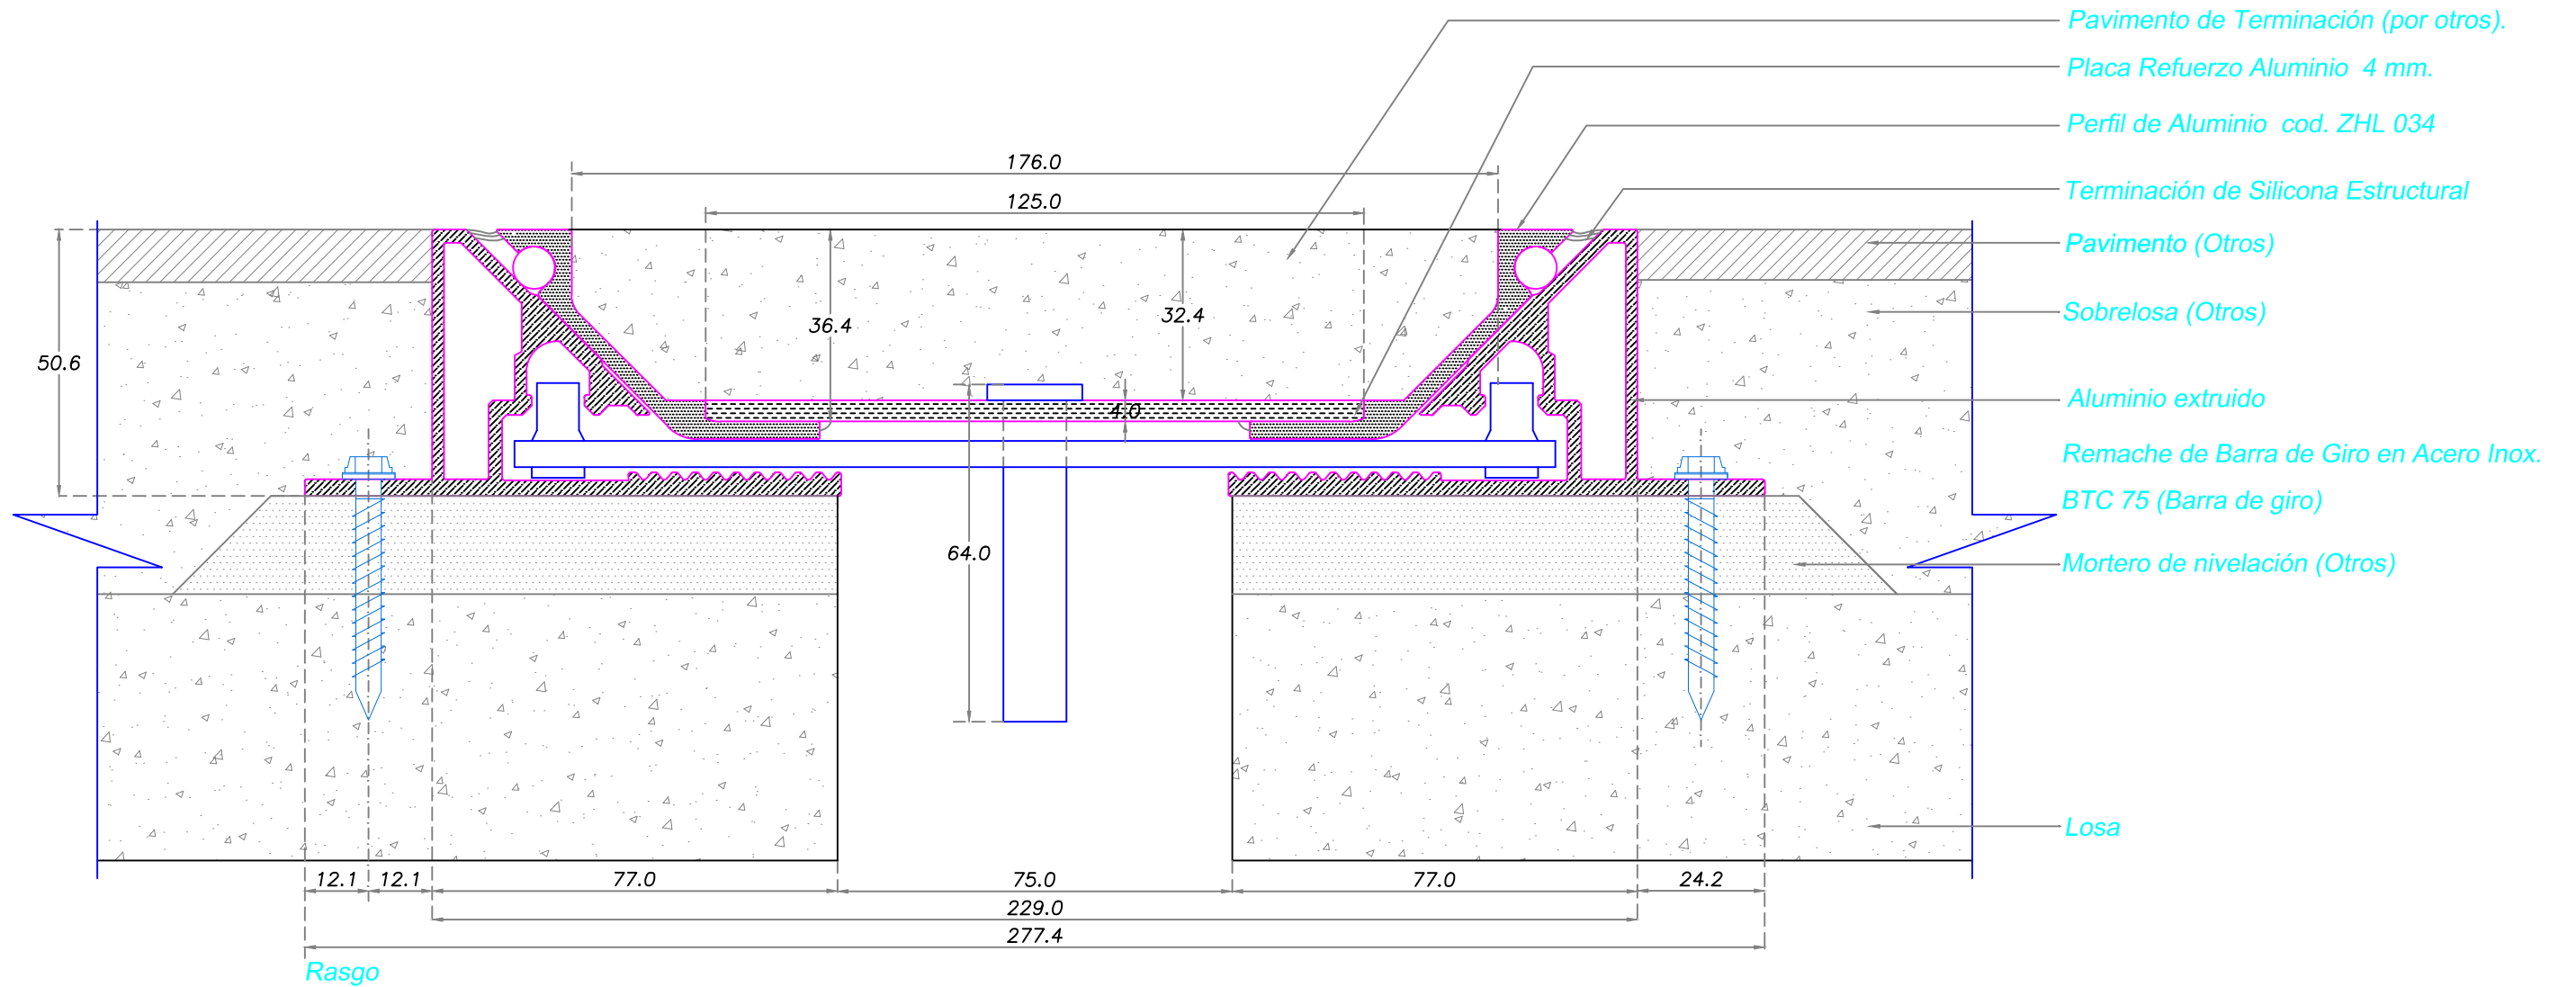

Carretera Gral. San Martín 16500 Lote 128
Parque Industrial Los Libertadores - Colina
Fono: (56-2) 2 5946300
www.sysprotec.cl

NOMBRE TIPO : CUBREJUNTA PISO A RAS PROFUNDA				CPRP 75	
ANCHO DE CUBREJUNTA : 75 mm	Fecha Modificación	Fecha Aprobación		Plano de Fabricación	2 / 10
MOVIMIENTO HORIZONTAL : 100%	Febrero 2019		Sysprotec se reserva el derecho de hacer modificaciones al diseño del producto para mejorar su funcionalidad e instalación, así como retirar cualquier producto sin previo aviso.	Escala : S / E	Codigo Random
LARGO TIRAS : 3 metros					