


# DETALLE CORTE TRANSVERSAL

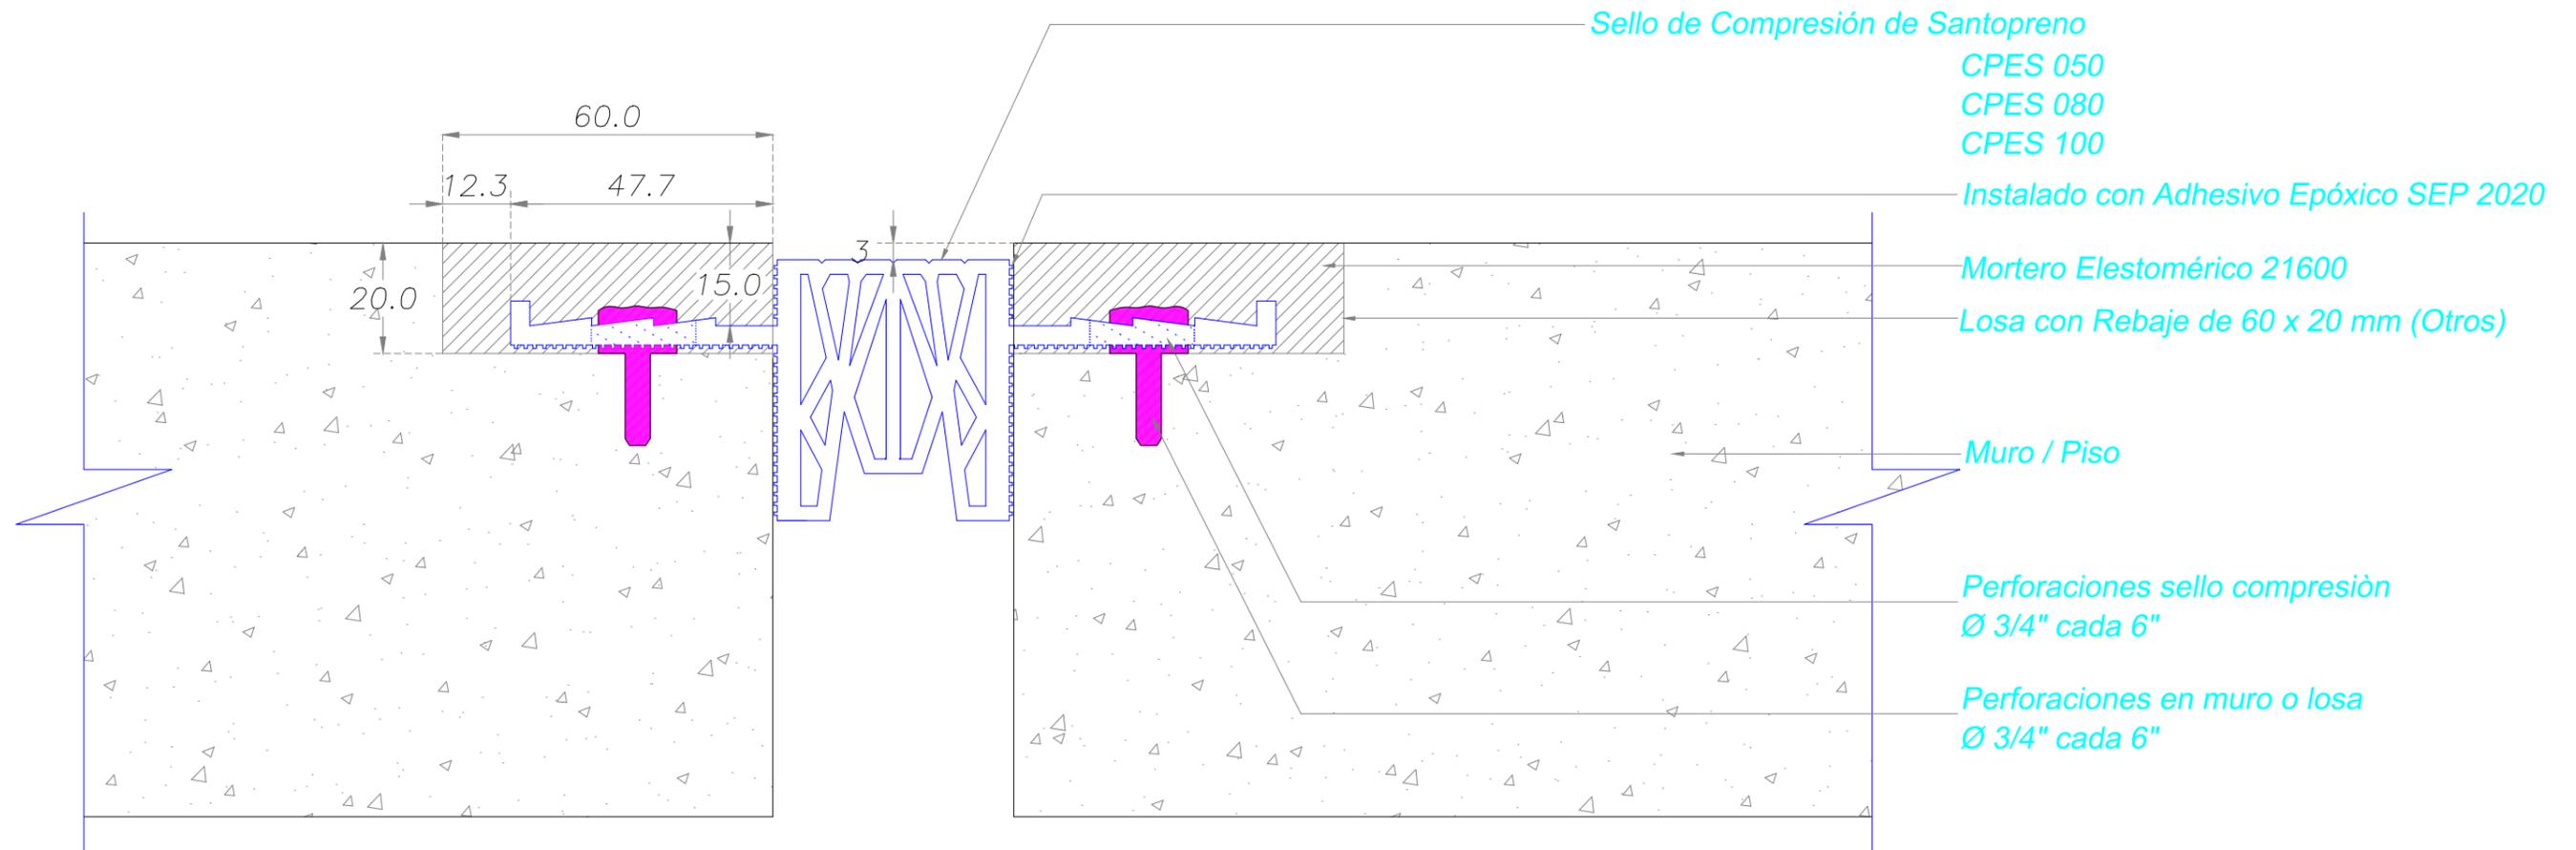

Modelo	Dim Min	Dim Max	Inst Min	Inst Max	Mov Total	Altura
CPES 50	38 mm	70 mm	50 mm	58 mm	32 mm	58 mm
CPES 80	55 mm	110 mm	70 mm	95 mm	55 mm	75 mm
CPES 100	70 mm	145 mm	90 mm	125 mm	70 mm	82 mm



Carretera Gral. San Martín 16500 Lote 128  
Parque Industrial Los Libertadores - Colina  
Fono: (56-2) 2 5946300  
www.sysprotec.cl

NOMBRE TIPO : <b>CUBREJUNTA DE PISO ESTACIONAMINETO SANTOPRENO</b>			<b>CPES</b>	
ANCHO DE CUBREJUNTA : variable	Fecha Modificación	Notas :	Plano de Fabricación	1 / 1
MOVIMIENTO HORIZONTAL :	FEBRERO 2019	Sysprotec se reserva el derecho de hacer modificaciones al diseño del producto para mejorar su funcionalidad e instalación, así como retirar cualquier producto sin previo aviso.	Escala : S / E	Lamina N° 060
LARGO TIRAS : 5.75 metros				01