



DETALLE CORTE TRANSVERSAL

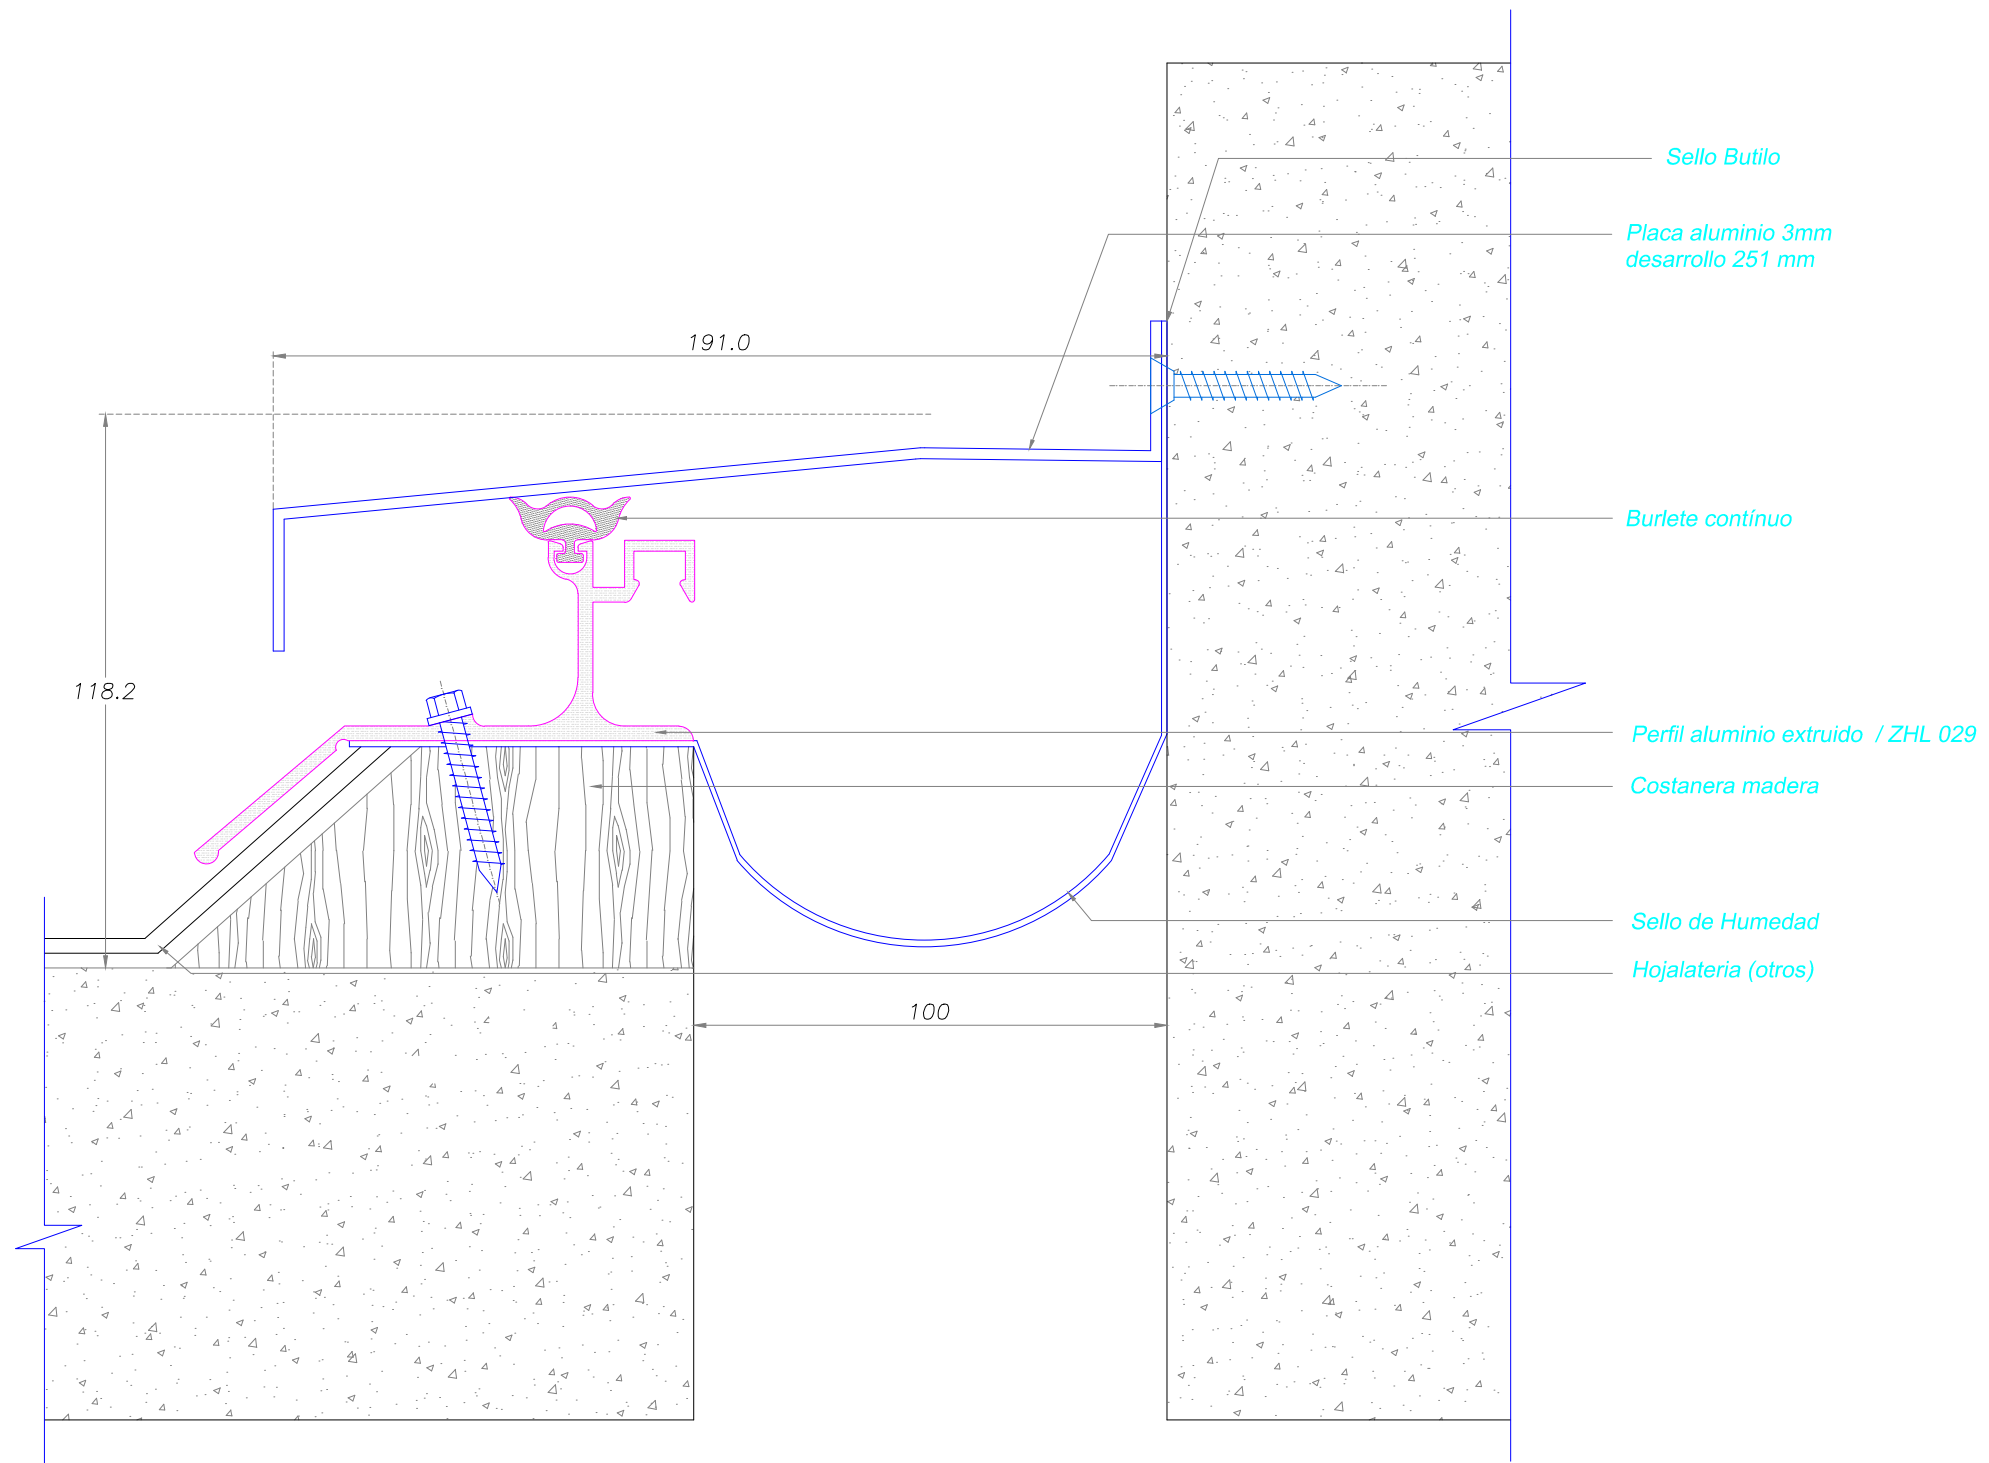

Carretera Gral. San Martín 16500 Lote 128
Parque Industrial Los Libertadores - Colina
Fono: (56-2) 2 5946300
www.sysprotec.cl

NOMBRE TIPO : CUBREJUNTA EXTERIOR TECHO ALUMINIO A MURO			CETAL M 100		
ANCHO DE CUBREJUNTA : 100 mm	Fecha Modificación	Notas : Sysprotec se reserva el derecho de hacer modificaciones al diseño del producto para mejorar su funcionalidad e instalación, así como retirar cualquier producto sin previo aviso.	Plano de Fabricación	3 / 8	Lamina N° 292
MOVIMIENTO HORIZONTAL : 50 %	FEBRERO 2019		Escala : S / E		03
LARGO TIRAS : 3 metros					


DETALLE CORTE TRANSVERSAL

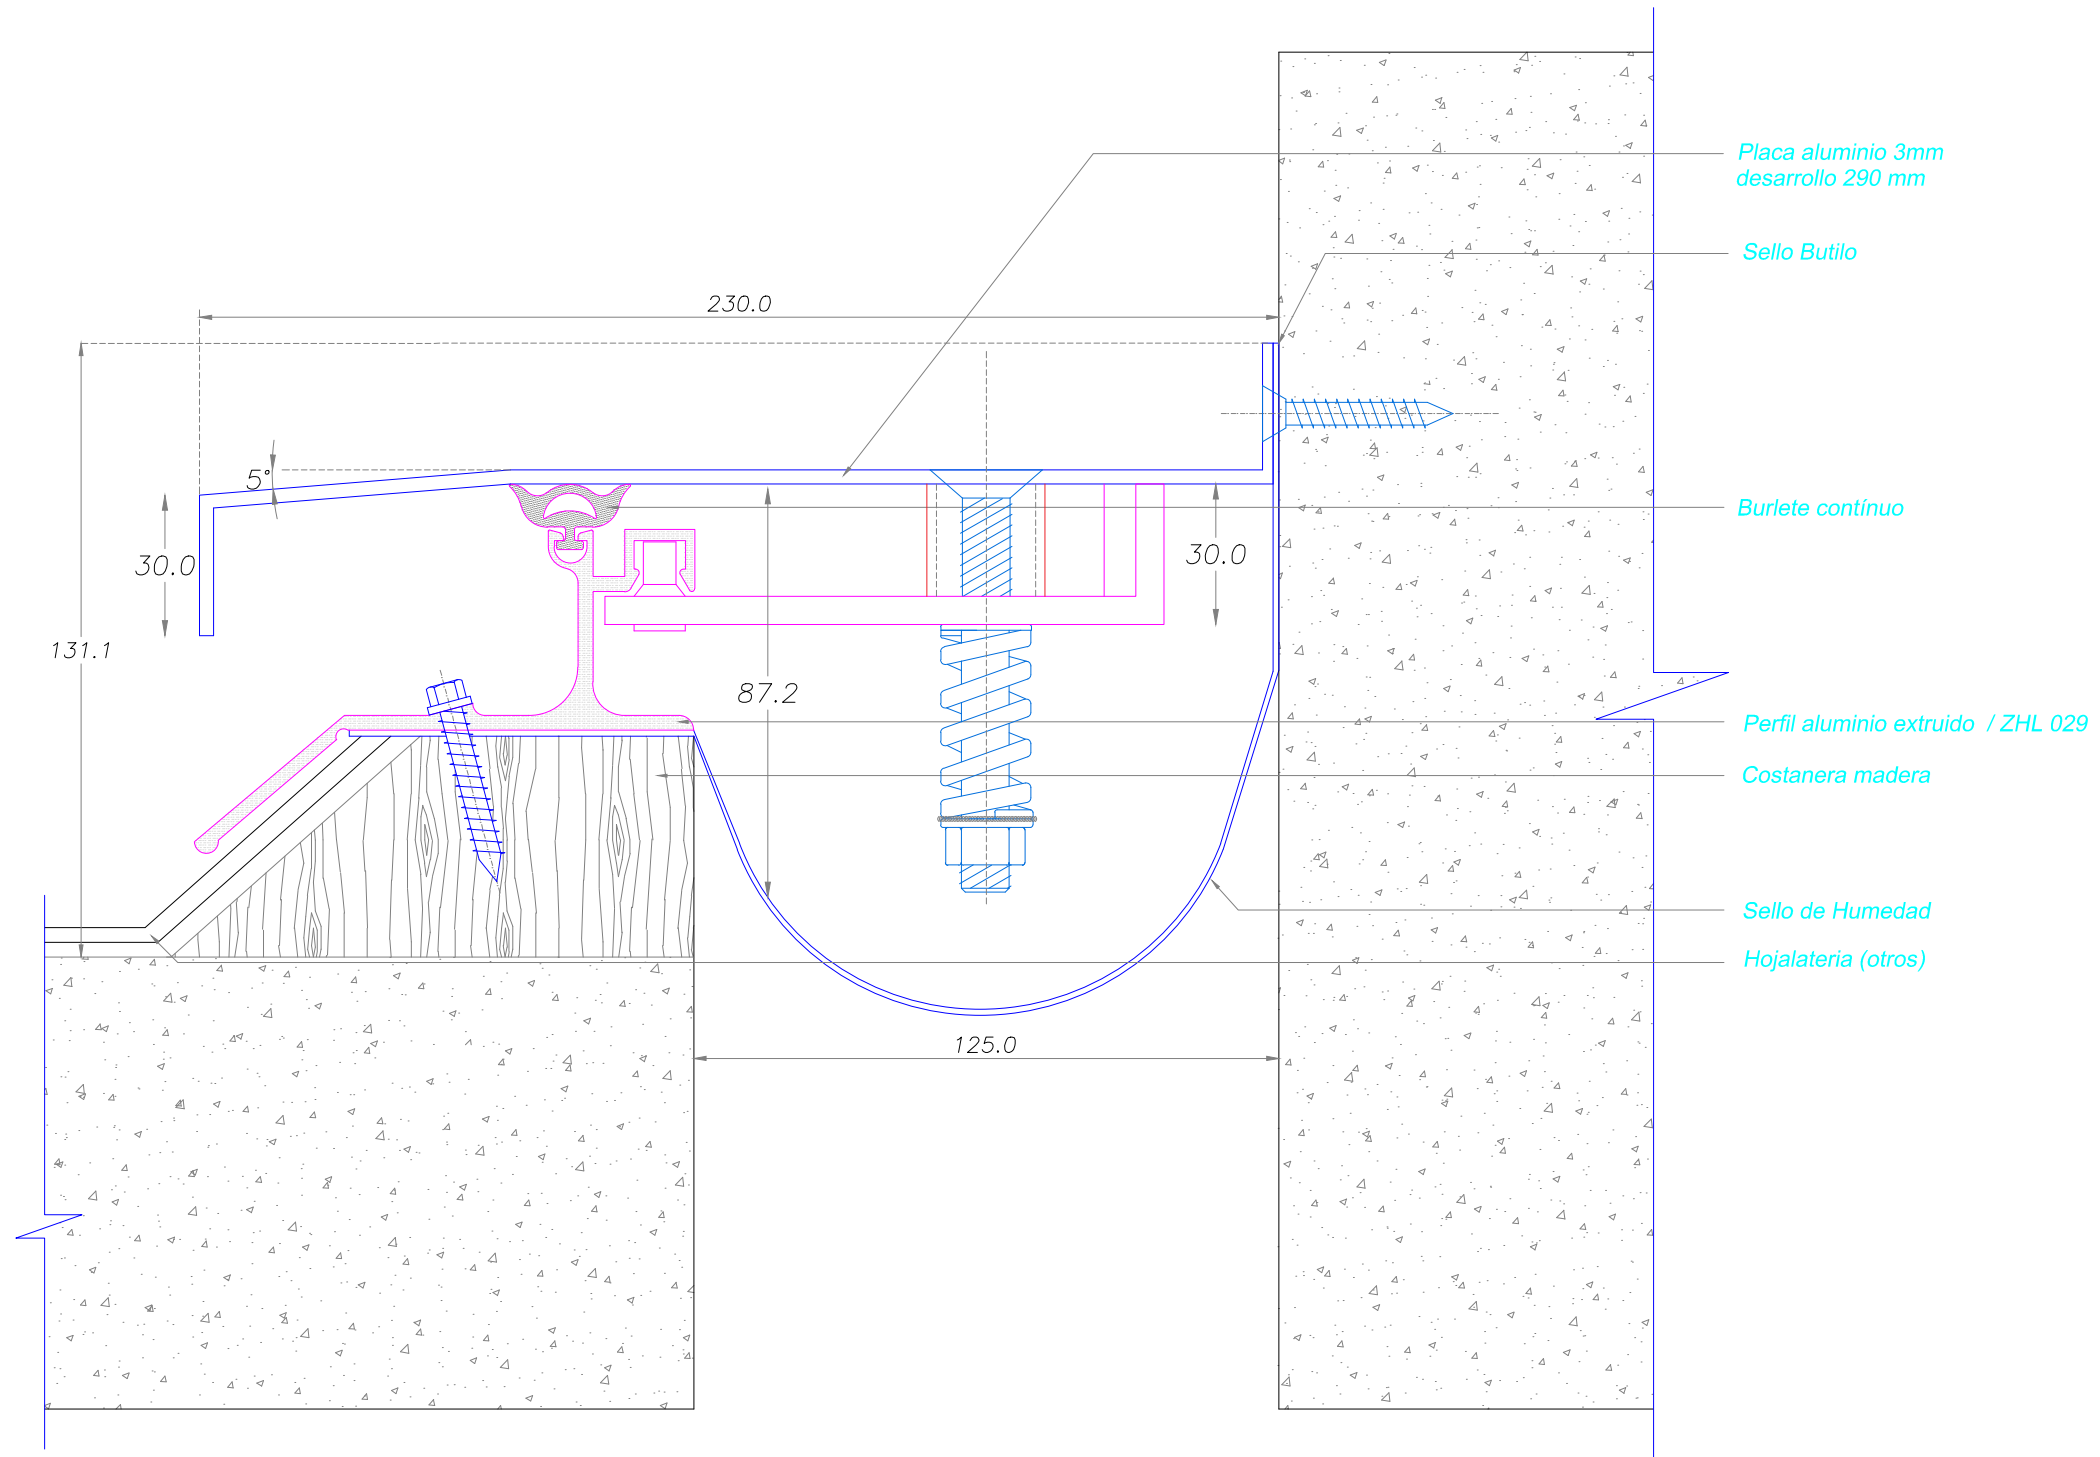

Carretera Gral. San Martín 16500 Lote 128
Parque Industrial Los Libertadores - Colina
Fono: (56-2) 2 5946300
www.sysprotec.cl

NOMBRE TIPO : CUBREJUNTA EXTERIOR TECHO ALUMINIO A MURO			CETAL M 125		
ANCHO DE CUBREJUNTA : 125 mm	Fecha Modificación	Notas : Sysprotec se reserva el derecho de hacer modificaciones al diseño del producto para mejorar su funcionalidad e instalación, así como retirar cualquier producto sin previo aviso.	Plano de Fabricación	4	Lamina N° 293
MOVIMIENTO HORIZONTAL : 50 %	FEBRERO 2019		Escala : S / E	8	04
LARGO TIRAS : 3 metros					


DETALLE CORTE TRANSVERSAL

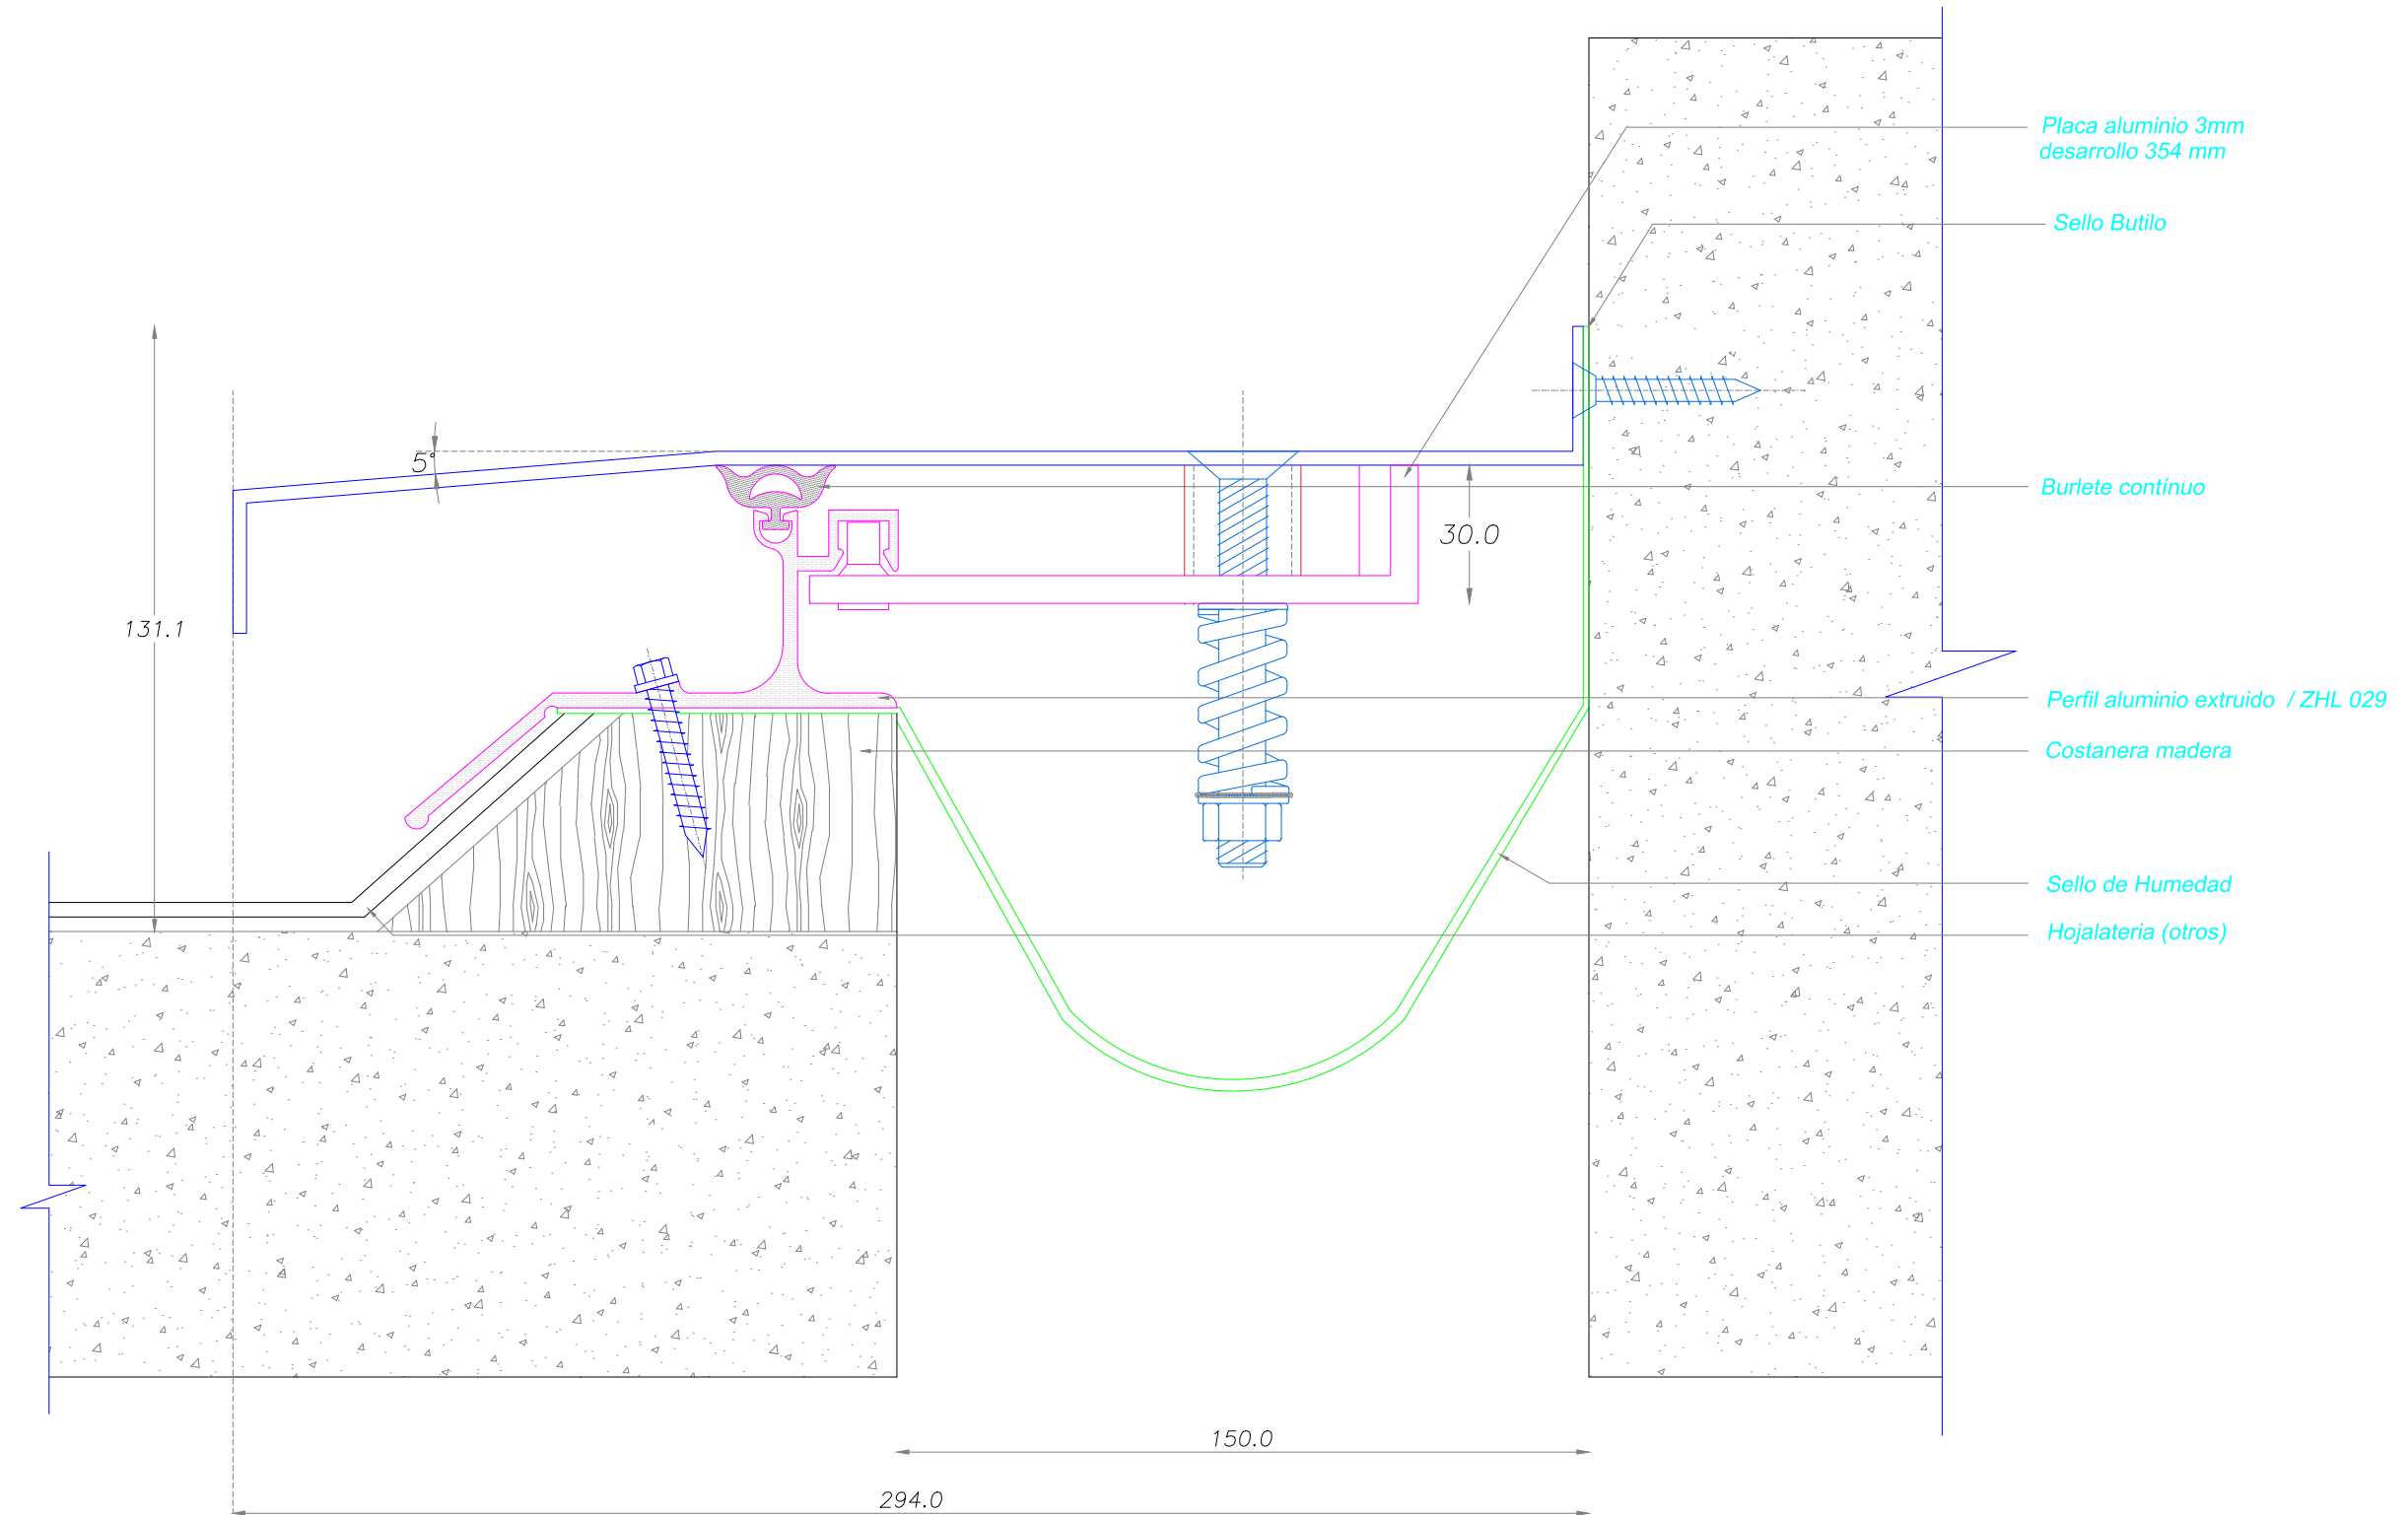

Carretera Gral. San Martín 16500 Lote 128
Parque Industrial Los Libertadores - Colina
Fono: (56-2) 2 5946300
www.sysprotec.cl

NOMBRE TIPO : CUBREJUNTA EXTERIOR TECHO ALUMINIO A MURO			CETAL M 150		
ANCHO DE CUBREJUNTA : 150 mm	Fecha Modificación	Notas : Sysprotec se reserva el derecho de hacer modificaciones al diseño del producto para mejorar su funcionalidad e instalación, así como retirar cualquier producto sin previo aviso.	Plano de Fabricación	5 / 8	Lamina N° 294
MOVIMIENTO HORIZONTAL : 50 %	FEBRERO 2019		Escala : S / E		05
LARGO TIRAS : 3 metros					


DETALLE CORTE TRANSVERSAL

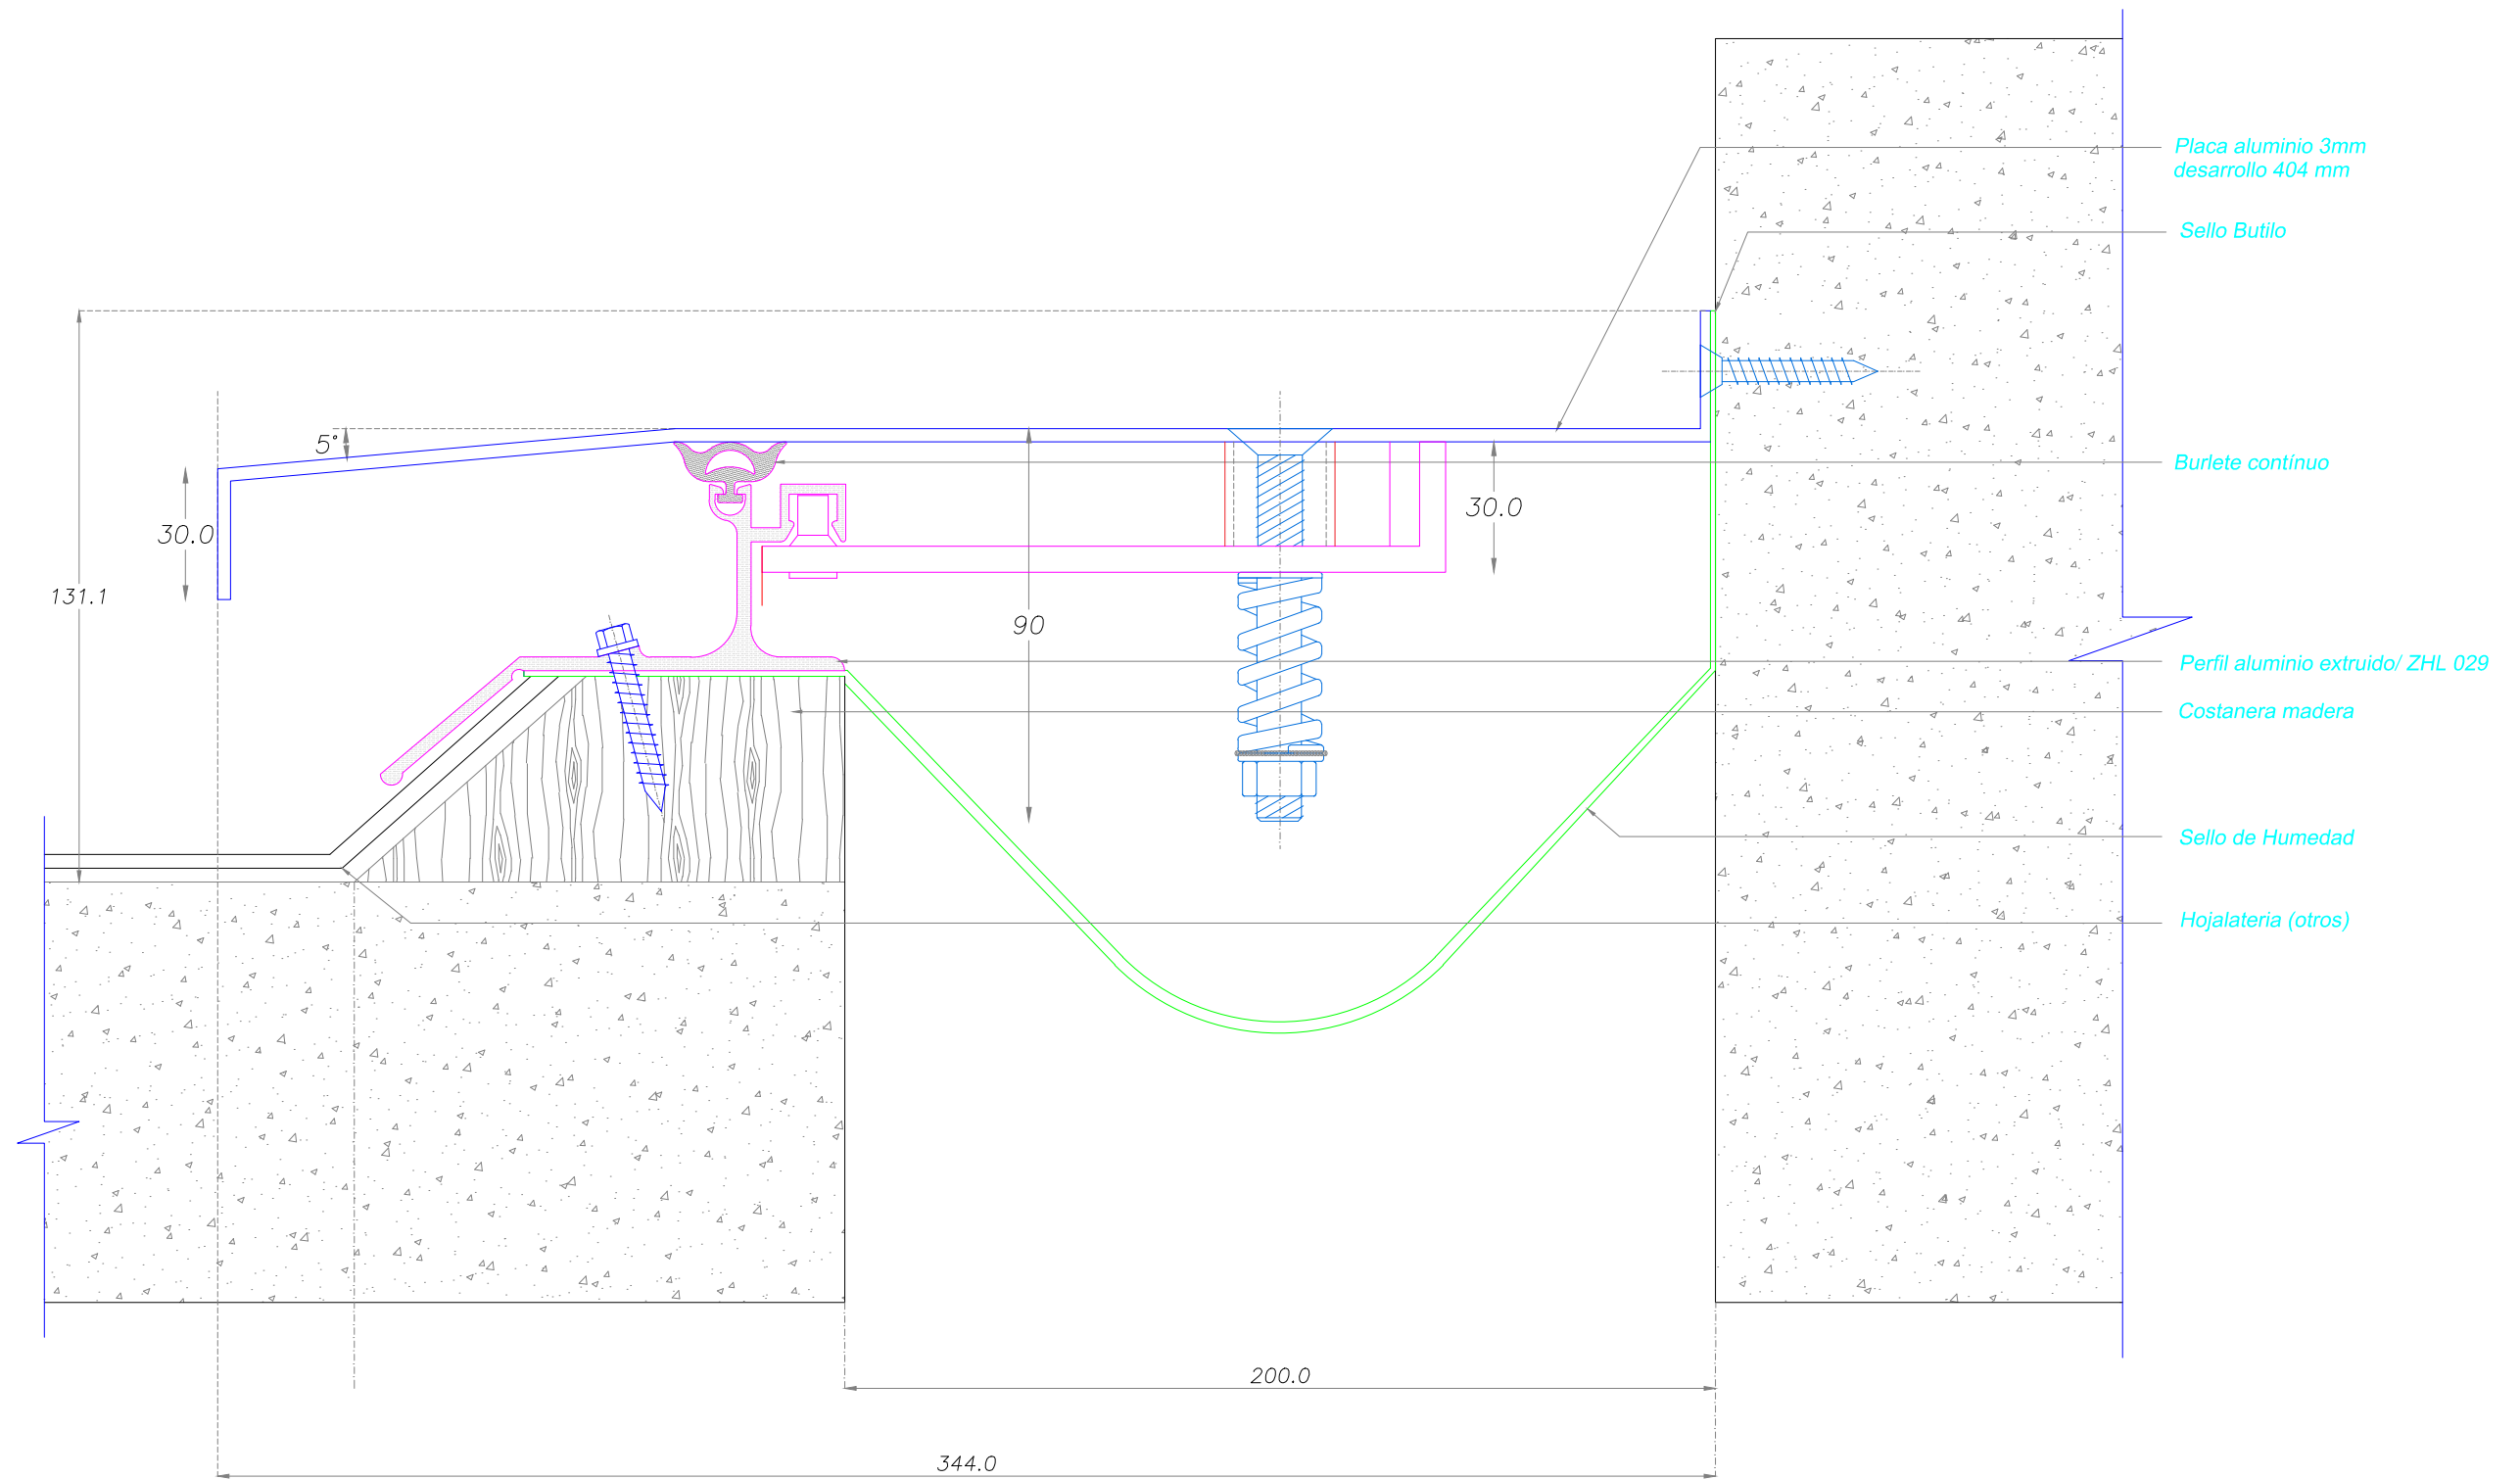

Carretera Gral. San Martín 16500 Lote 128
 Parque Industrial Los Libertadores - Colina
 Fono: (56-2) 2 5946300
 www.sysprotec.cl

NOMBRE TIPO :		CUBREJUNTA EXTERIOR TECHO ALUMINIO A MURO		CETAL M 200		
ANCHO DE CUBREJUNTA :	200 mm	Fecha Modificación	Notas : Sysprotec se reserva el derecho de hacer modificaciones al diseño del producto para mejorar su funcionalidad e instalación, así como retirar cualquier producto sin previo aviso.	Plano de Fabricación	6	
MOVIMIENTO HORIZONTAL :	50 %	FEBRERO 2019		Escala : S / E	8	Lamina N° 295
LARGO TIRAS :	3 metros					06


DETALLE CORTE TRANSVERSAL

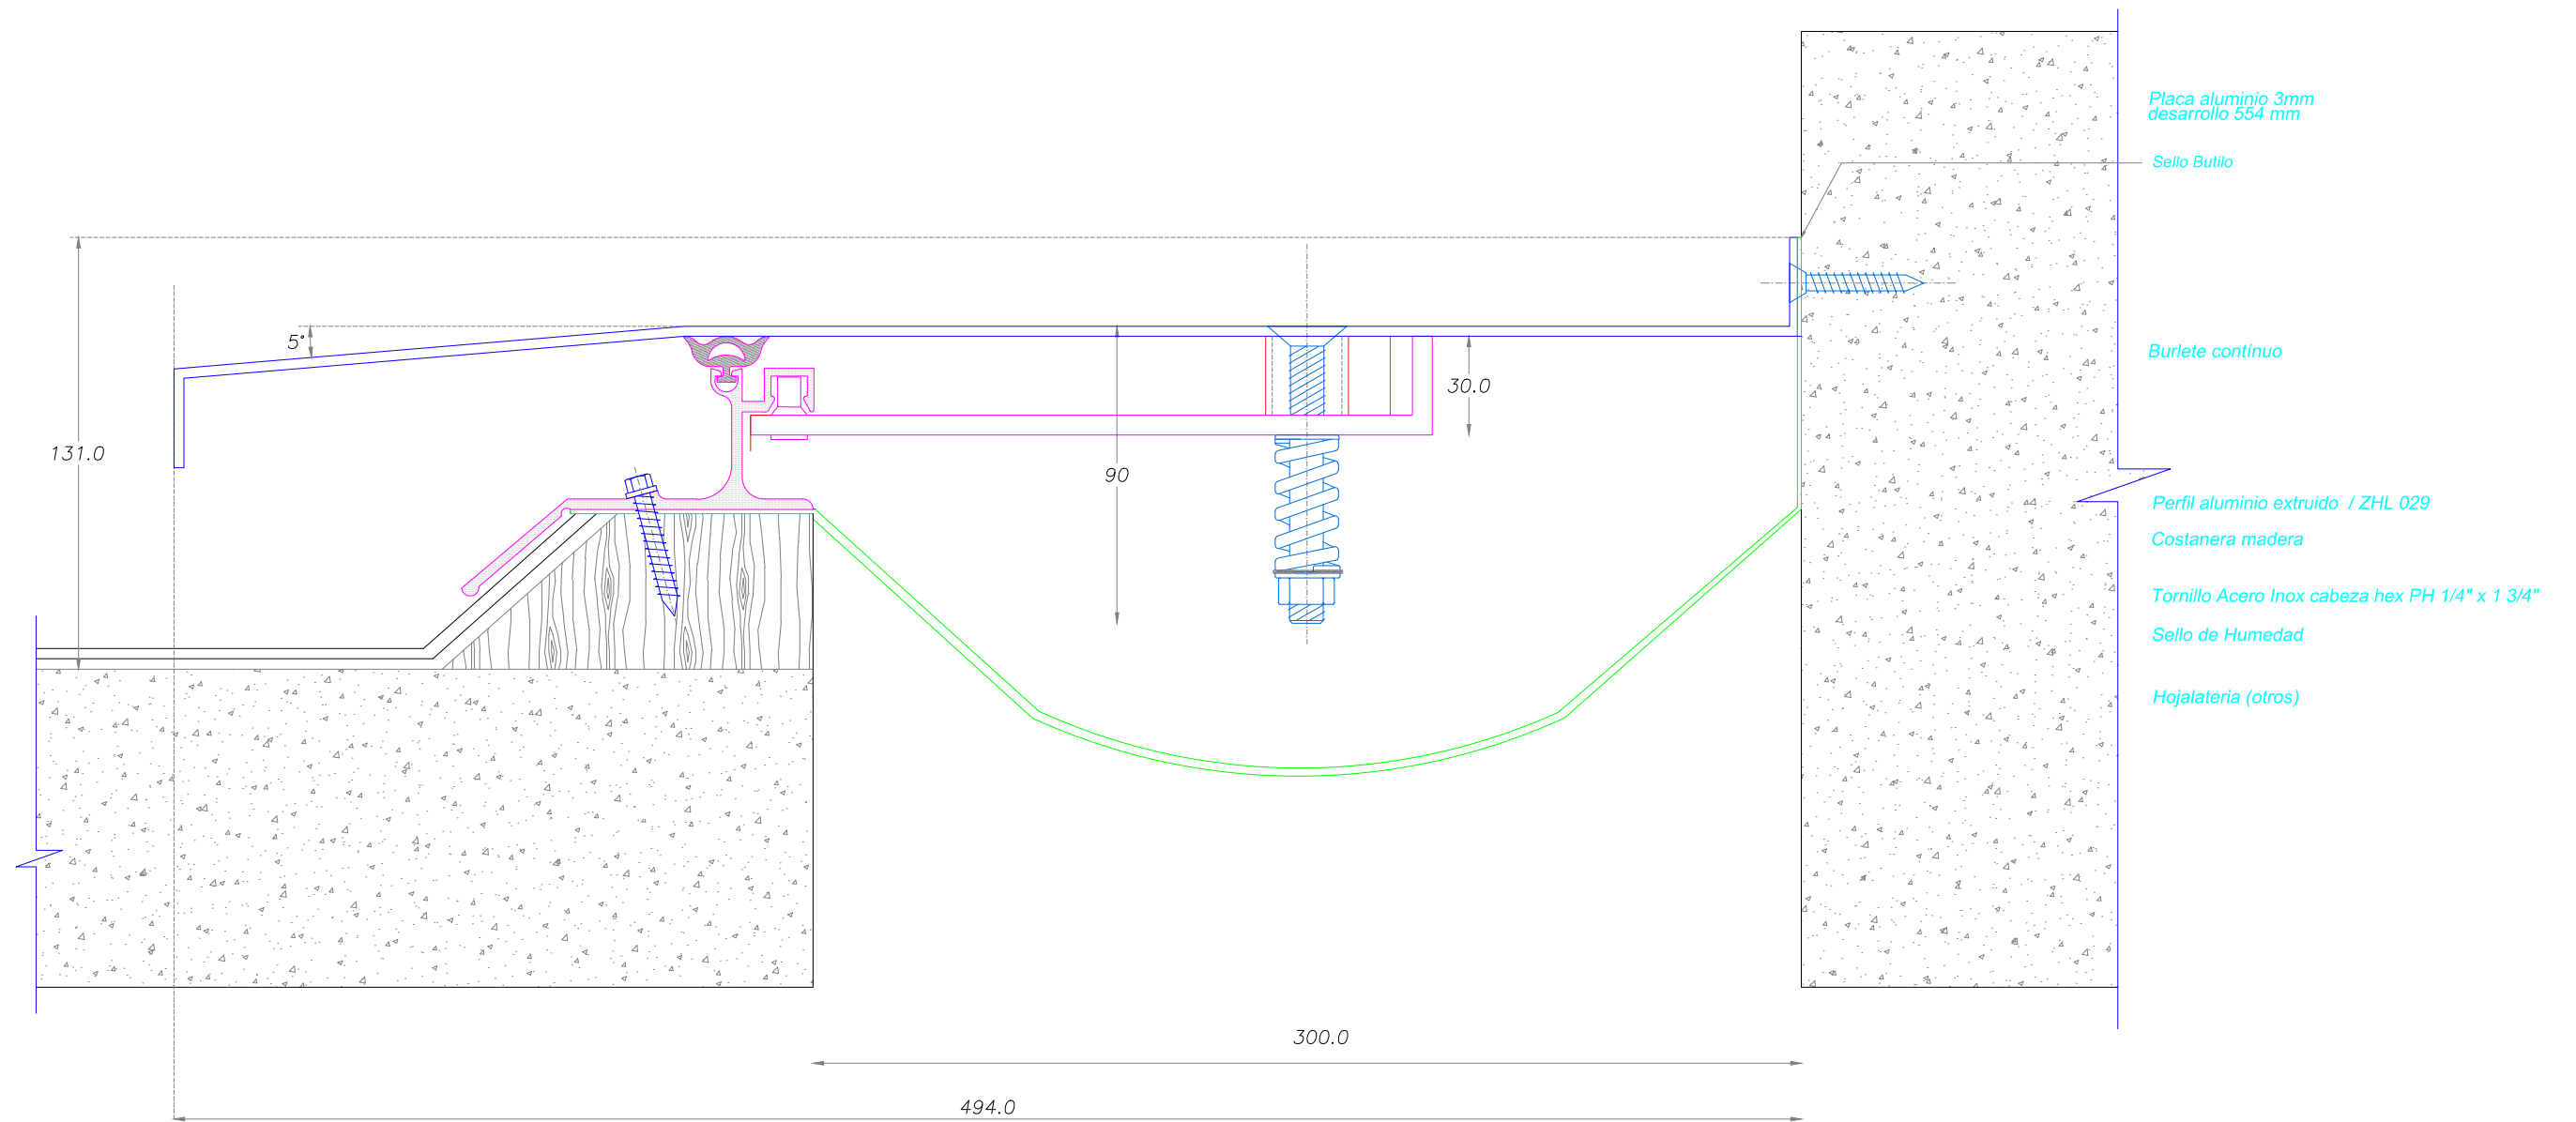

Carretera Gral. San Martín 16500 Lote 128
Parque Industrial Los Libertadores - Colina
Fono: (56-2) 2 5946300
www.sysprotec.cl

NOMBRE TIPO : CUBREJUNTA EXTERIOR TECHO ALUMINIO A MURO			CETAL M 300		
ANCHO DE CUBREJUNTA : 300 mm	Fecha Modificación	Notas : Sysprotec se reserva el derecho de hacer modificaciones al diseño del producto para mejorar su funcionalidad e instalación, así como retirar cualquier producto sin previo aviso.	Plano de Fabricación	7 8	Lamina N° 296
MOVIMIENTO HORIZONTAL : 50 %	FEBRERO 2019		Escala : S / E		07
LARGO TIRAS : 3 metros					


DETALLE CORTE TRANSVERSAL

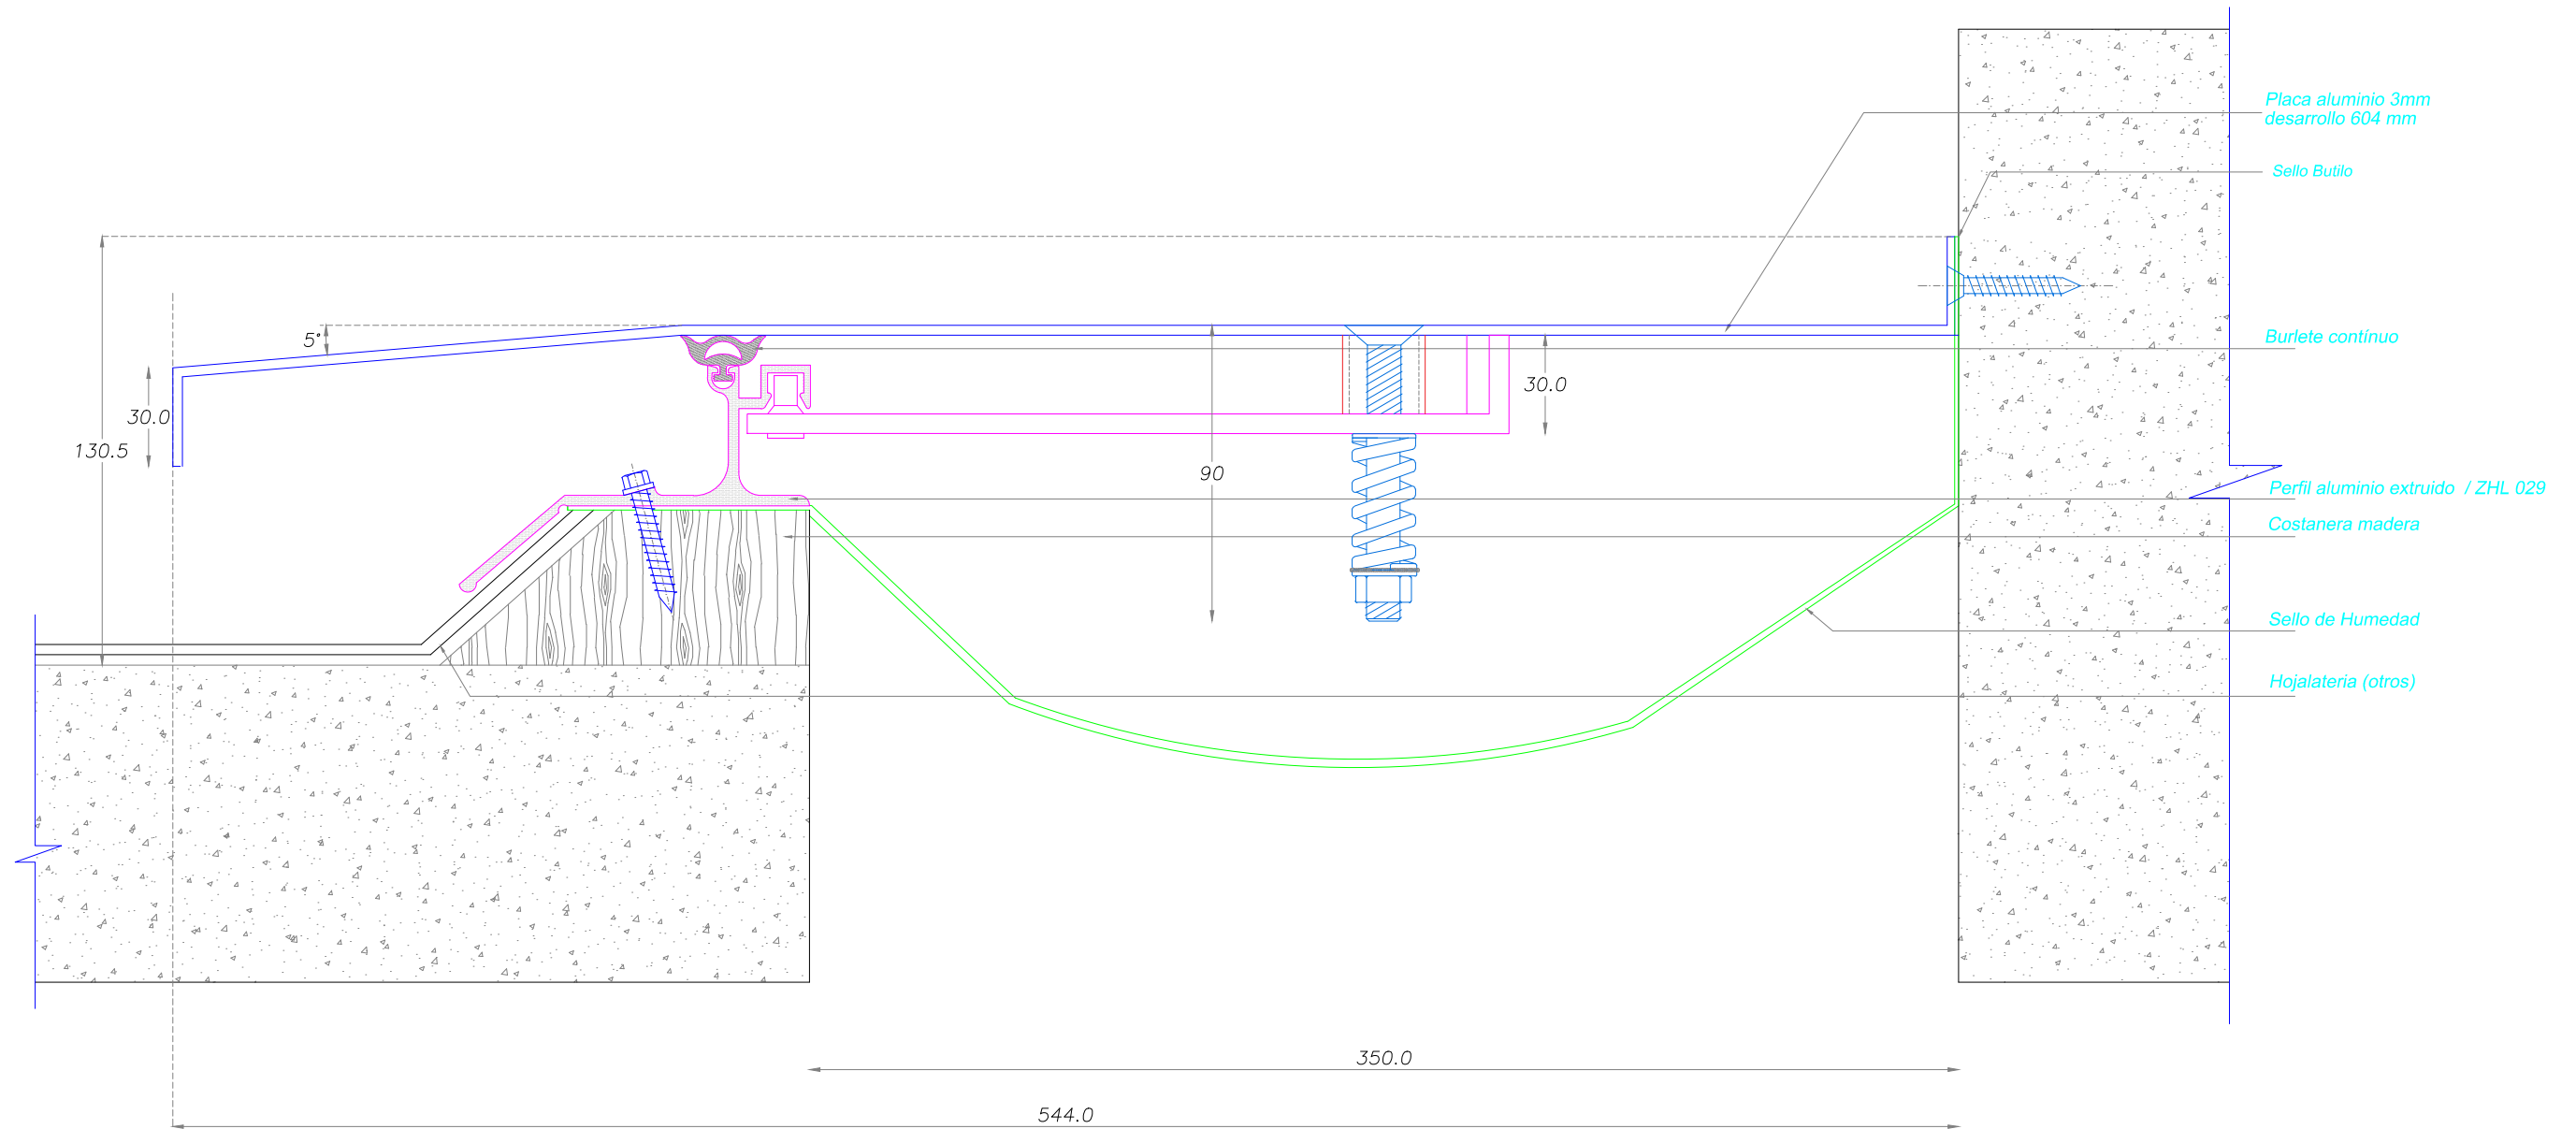

Carretera Gral. San Martín 16500 Lote 128
Parque Industrial Los Libertadores - Colina
Fono: (56-2) 2 5946300
www.sysprotec.cl

NOMBRE TIPO : CUBREJUNTA EXTERIOR TECHO ALUMINIO A MURO			CETAL M 350		
ANCHO DE CUBREJUNTA : 350 mm	Fecha Modificación	Notas : Sysprotec se reserva el derecho de hacer modificaciones al diseño del producto para mejorar su funcionalidad e instalación, así como retirar cualquier producto sin previo aviso.	Plano de Fabricación	8 / 8	Lamina N° 297
MOVIMIENTO HORIZONTAL : 50 %	FEBRERO 2019		Escala : S / E		08
LARGO TIRAS : 3 metros					


DETALLE CORTE TRANSVERSAL

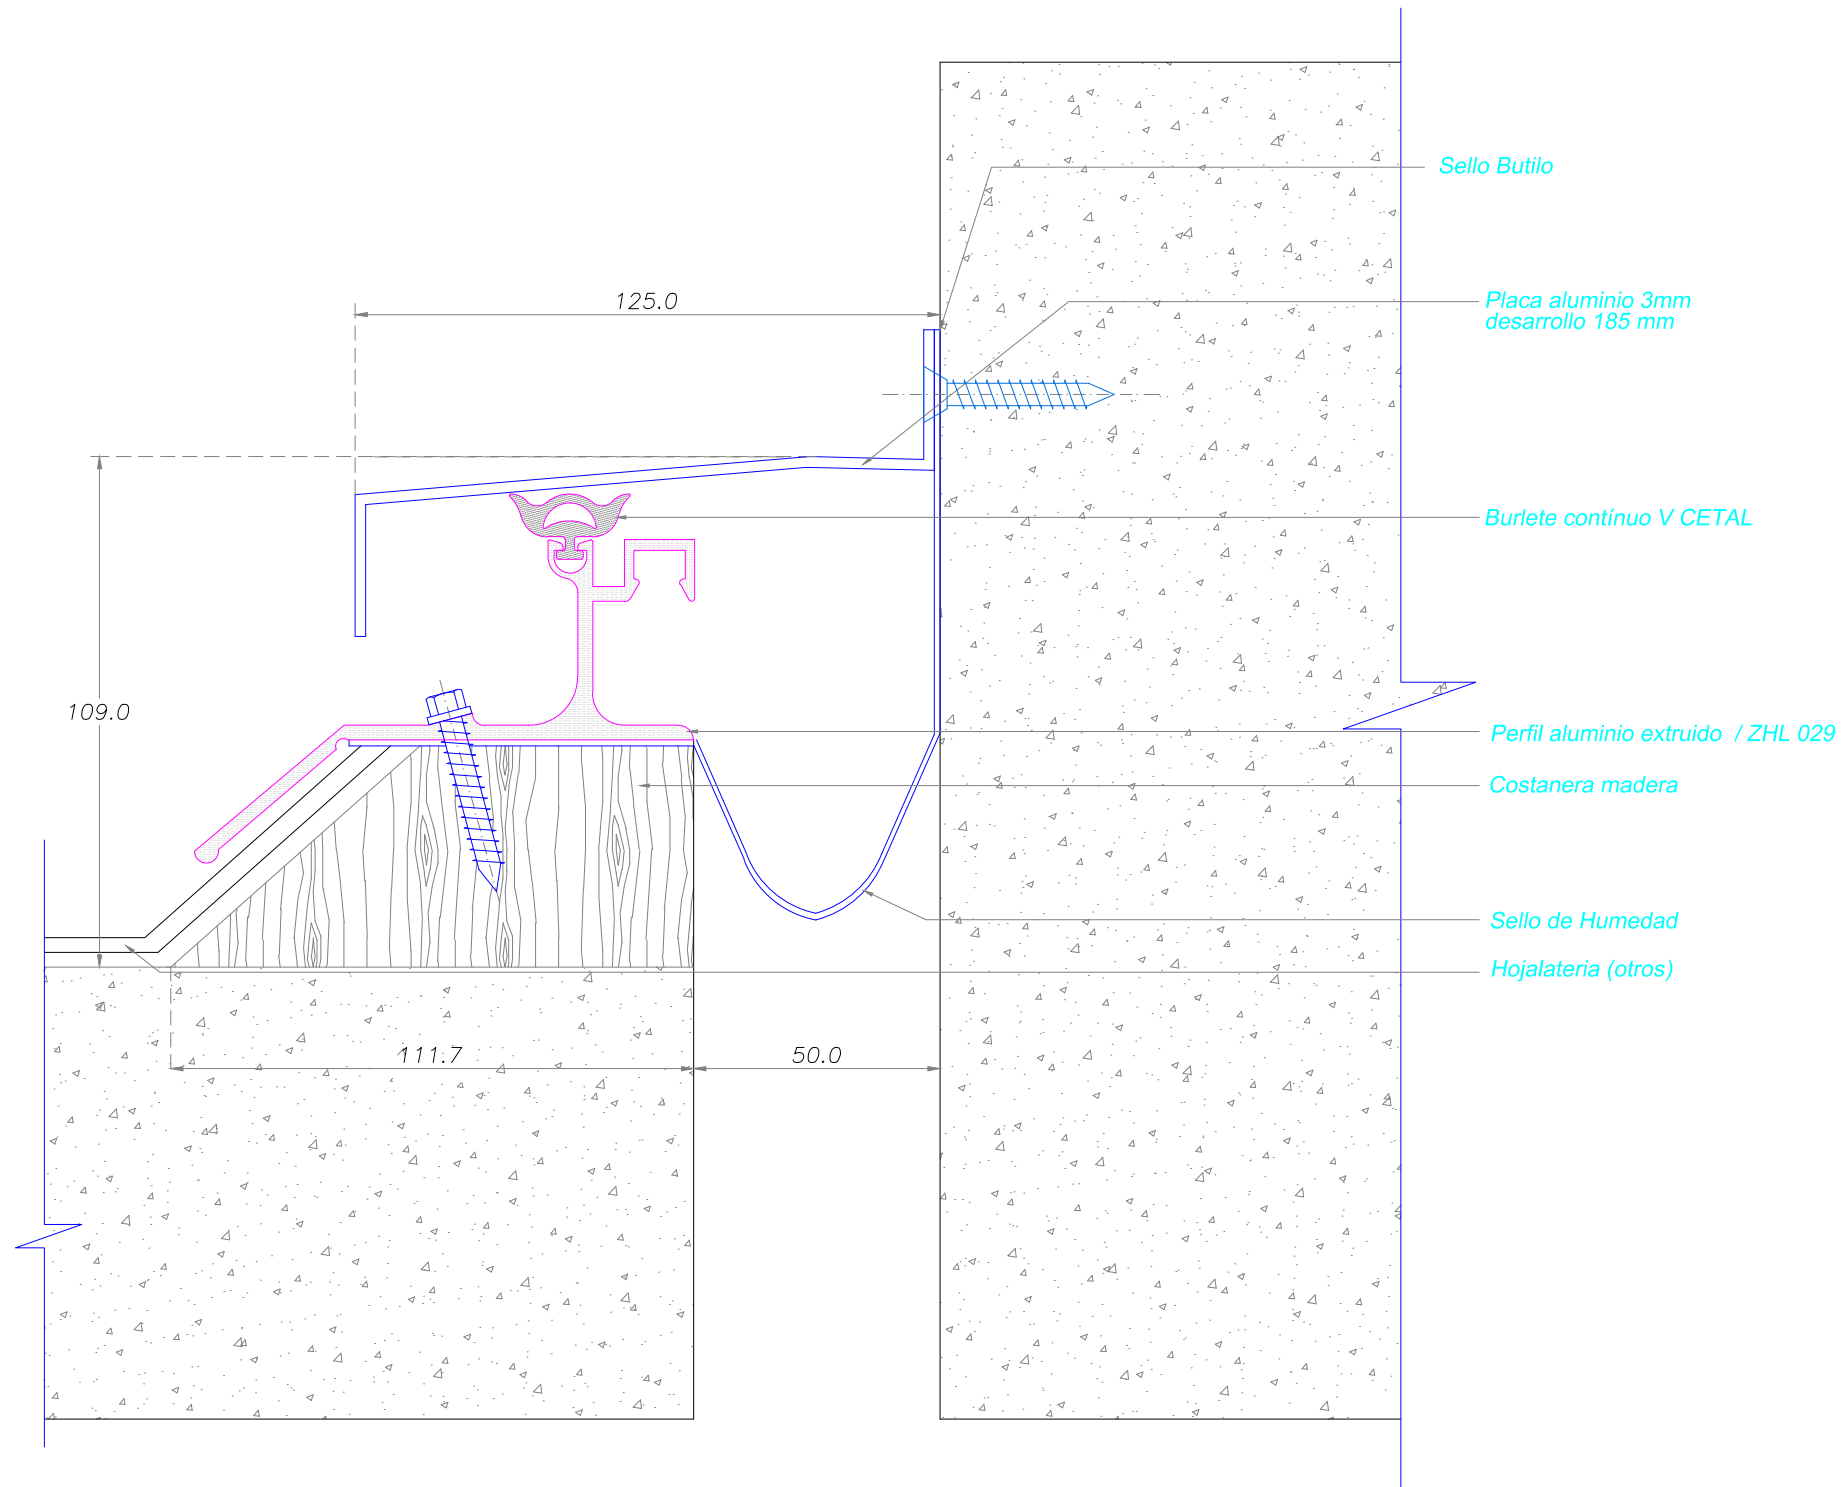

Carretera Gral. San Martín 16500 Lote 128
Parque Industrial Los Libertadores - Colina
Fono: (56-2) 2 5946300
www.sysprotec.cl

NOMBRE TIPO : CUBREJUNTA EXTERIOR TECHO ALUMINIO A MURO			CETAL M 50		
ANCHO DE CUBREJUNTA : 50 mm	Fecha Modificación	Notas : Sysprotec se reserva el derecho de hacer modificaciones al diseño del producto para mejorar su funcionalidad e instalación, así como retirar cualquier producto sin previo aviso.	Plano de Fabricación	1	Lamina N° 290
MOVIMIENTO HORIZONTAL : 50 %	FEBRERO 2019		Escala : S / E	8	01
LARGO TIRAS : 3 metros					

DETALLE CORTE TRANSVERSAL

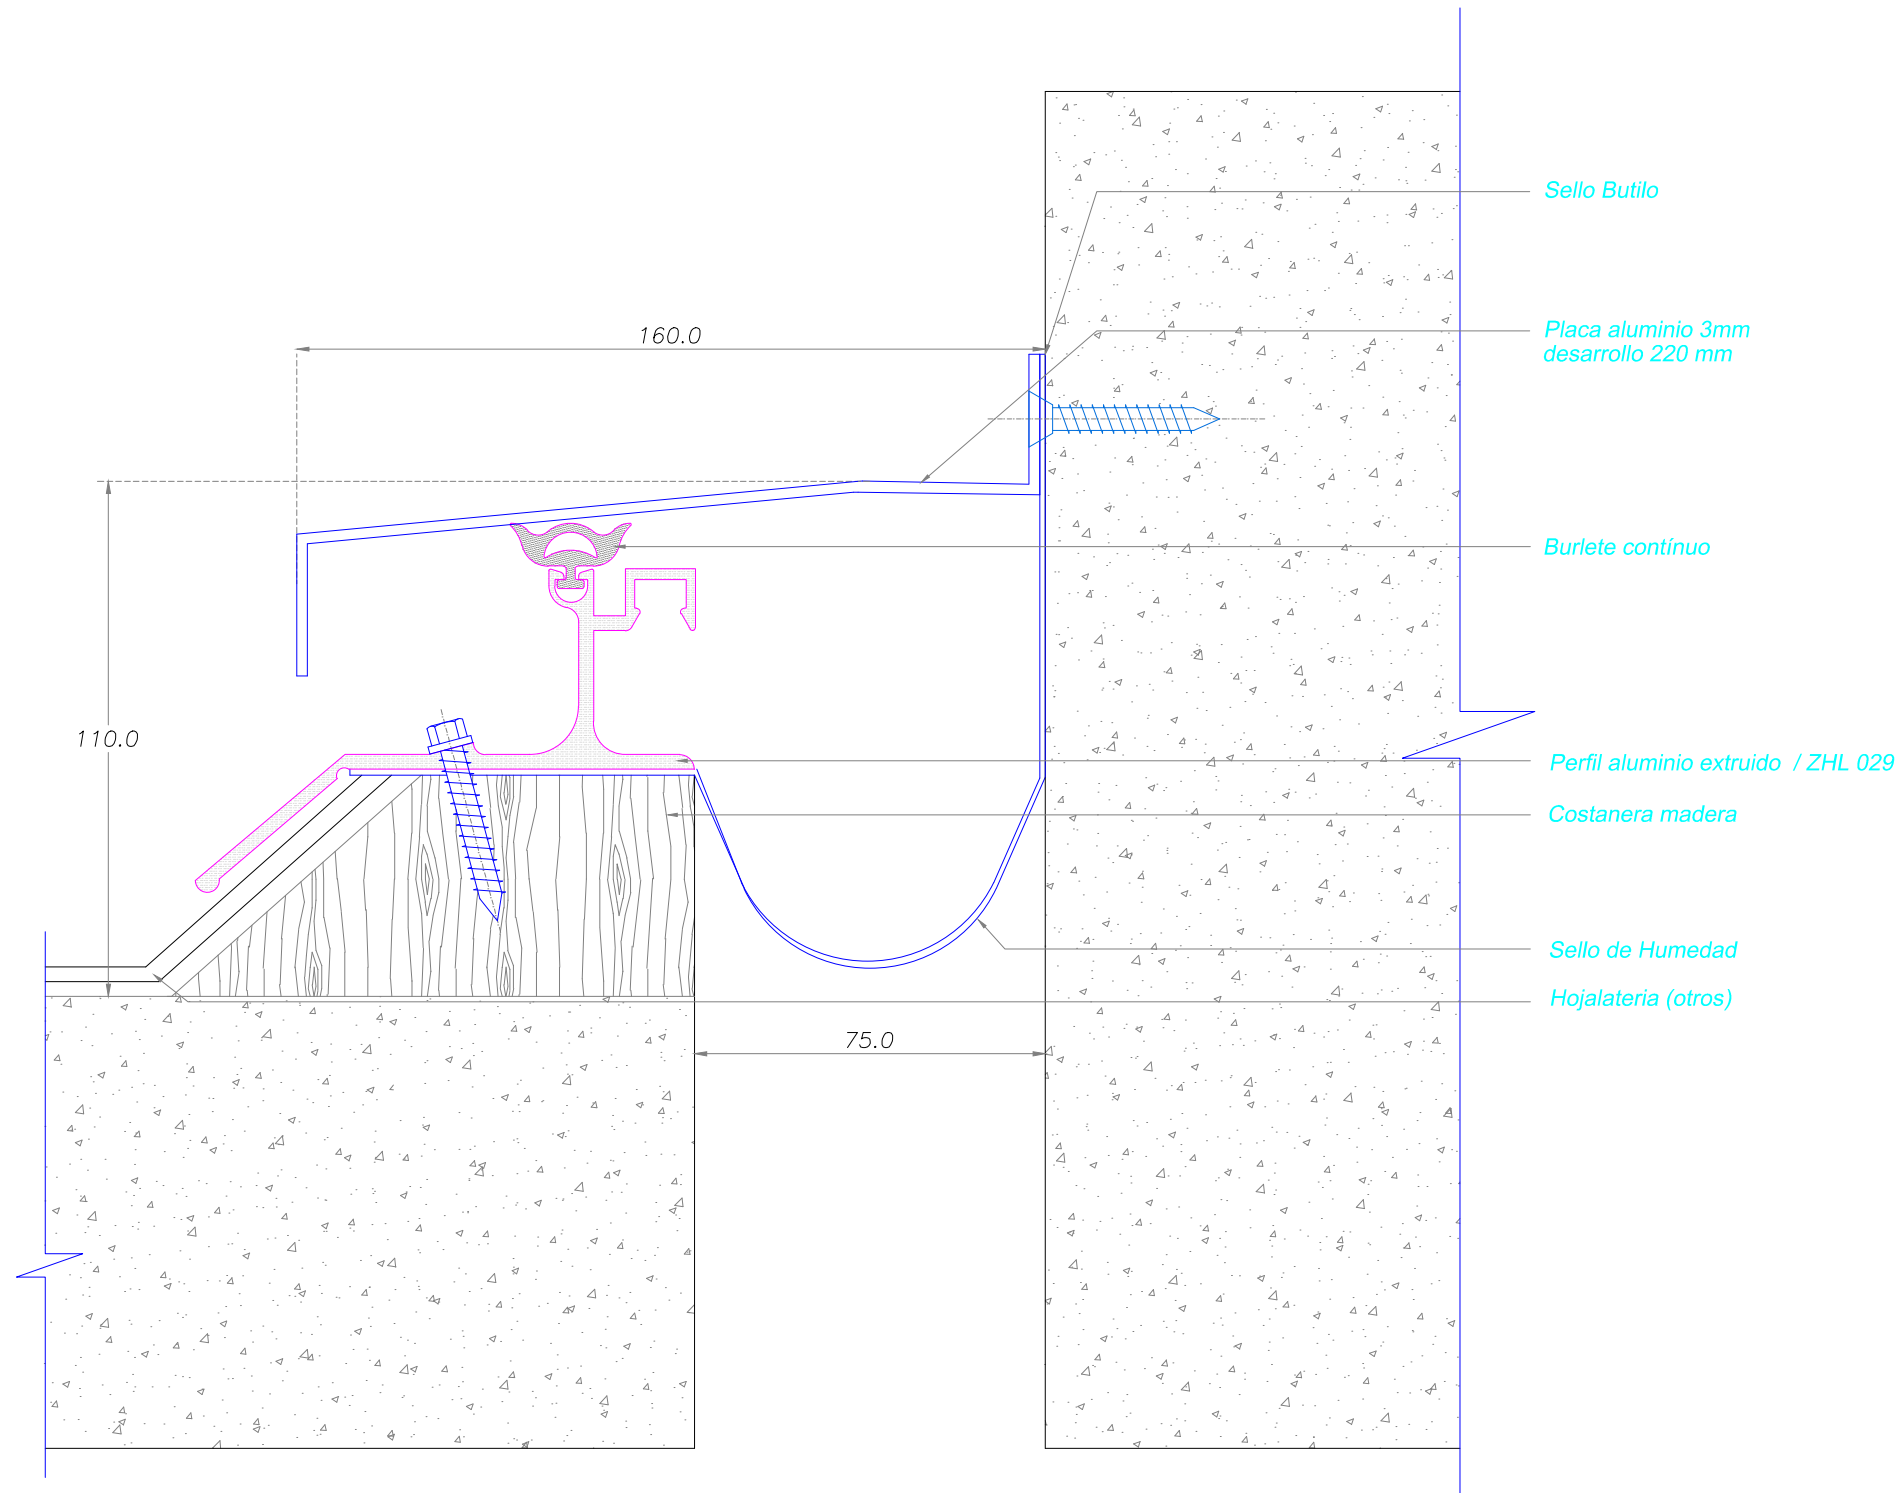

Carretera Gral. San Martín 16500 Lote 128
Parque Industrial Los Libertadores - Colina
Fono: (56-2) 2 5946300
www.sysprotec.cl

NOMBRE TIPO : CUBREJUNTA EXTERIOR TECHO ALUMINIO A MURO			CETAL M 75		
ANCHO DE CUBREJUNTA : 75 mm	Fecha Modificación	Notas : Sysprotec se reserva el derecho de hacer modificaciones al diseño del producto para mejorar su funcionalidad e instalación, así como retirar cualquier producto sin previo aviso.	Plano de Fabricación	2 / 8	Lamina N° 291
MOVIMIENTO HORIZONTAL : 50 %	FEBRERO 2019		Escala : S / E		02
LARGO TIRAS : 3 metros					