



DETALLE CORTE TRANSVERSAL

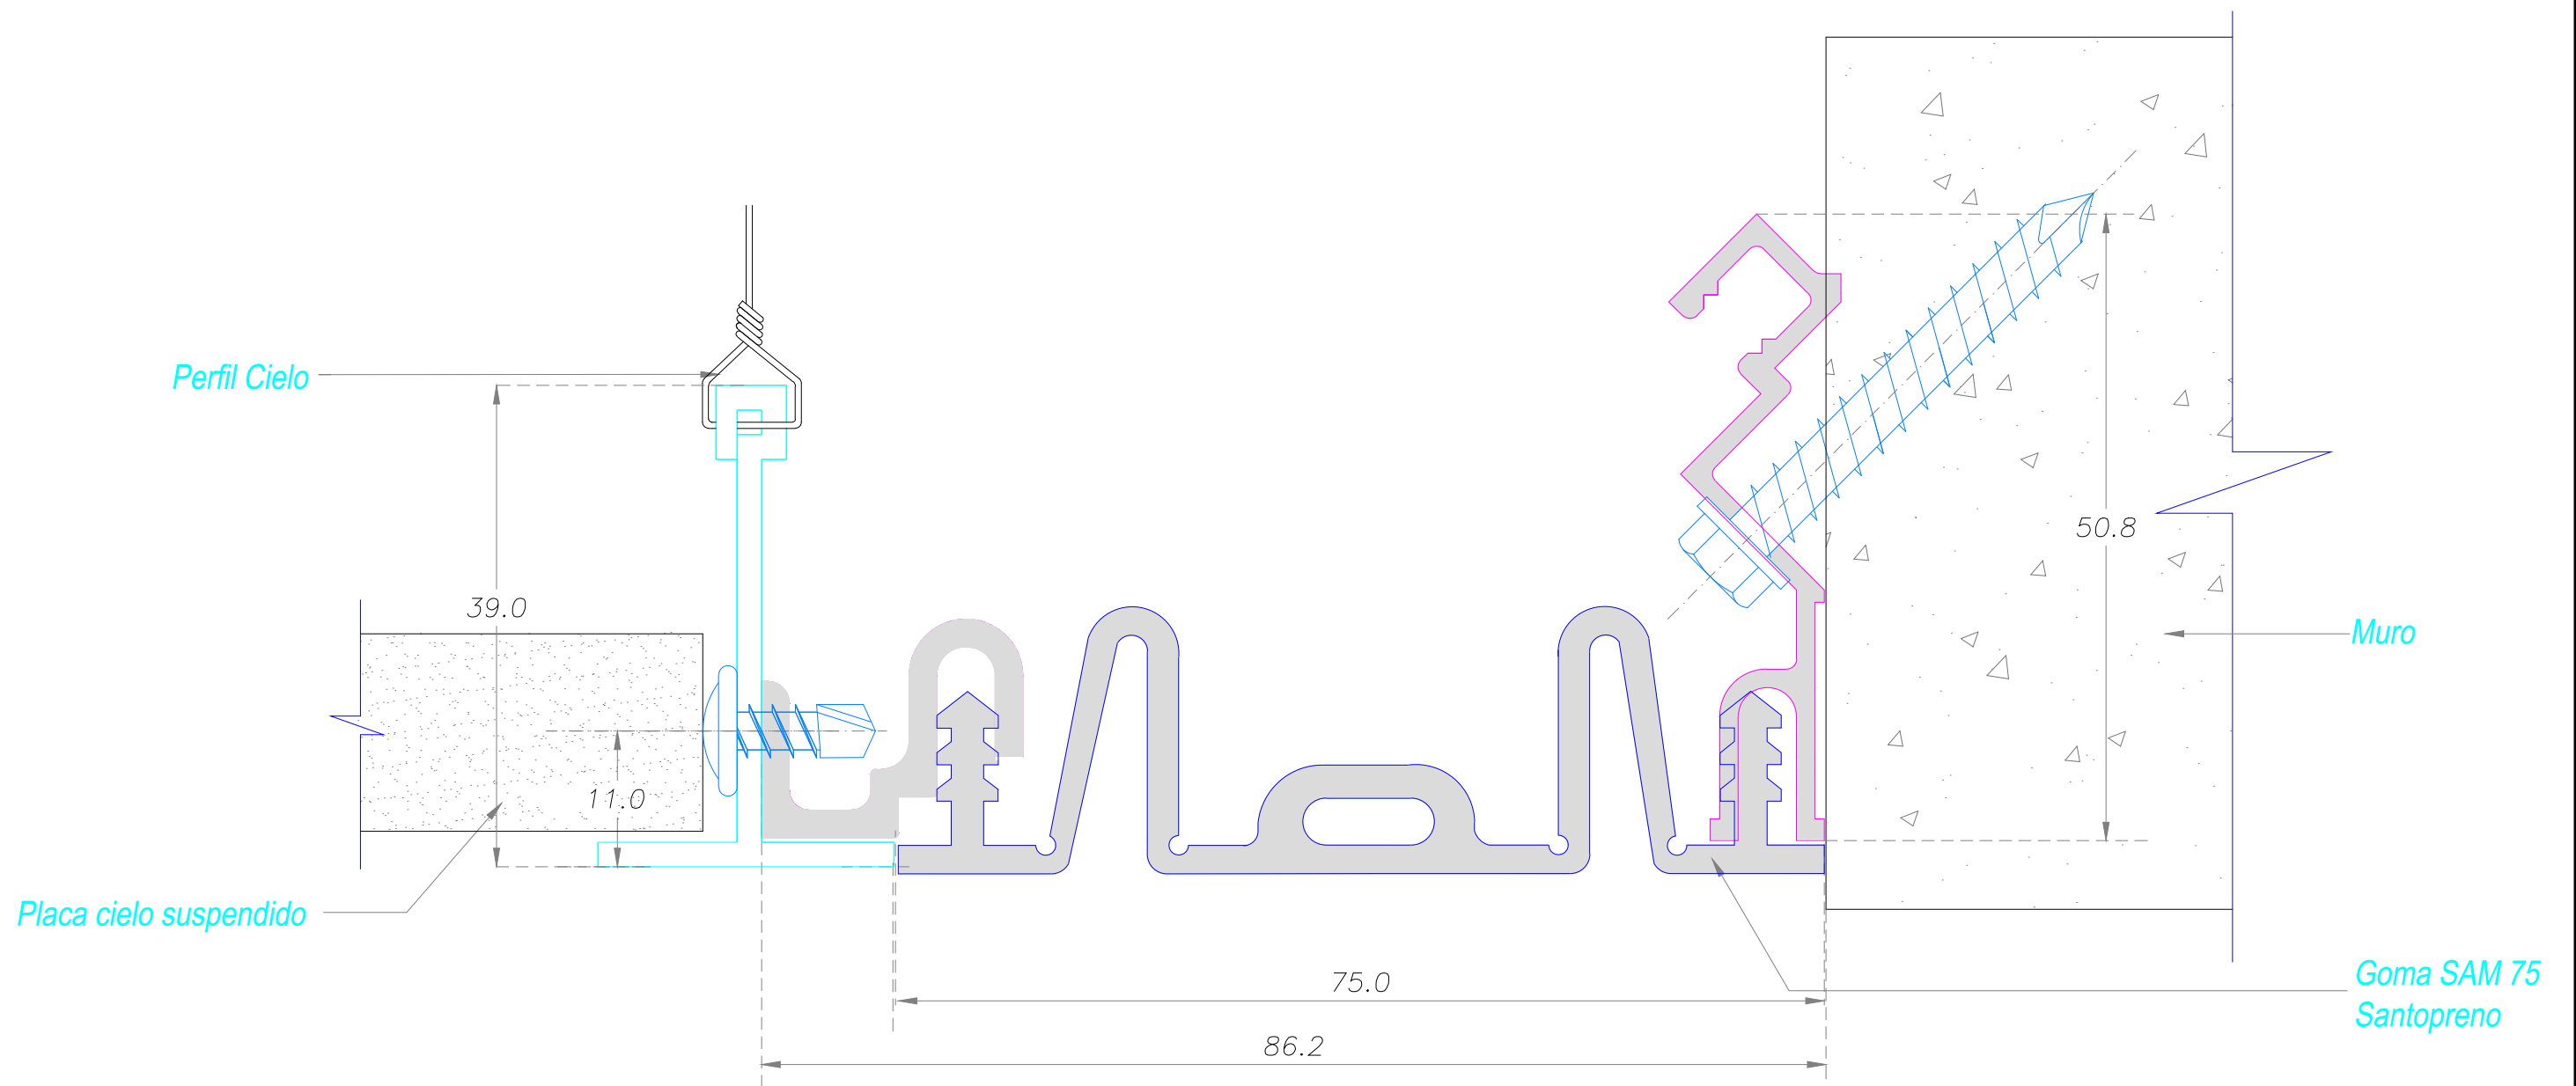

Carretera Gral. San Martín 16500 Lote 128
Parque Industrial Los Libertadores - Colina
Fono: (56-2) 2 5946300
www.sysprotec.cl

NOMBRE TIPO : CUBREJUNTA CIELO FALSO A RAS INTERIOR ESQUINA				CCFRI E 100	
ANCHO DE CUBREJUNTA : 100 mm	Fecha Modificación	Fecha Aprobación	Notas :	Plano de Fabricación	3 / 3
MOVIMIENTO HORIZONTAL : 50 %	Febrero 2019		Sysprotec se reserva el derecho de hacer modificaciones al diseño del producto para mejorar su funcionalidad e instalación, así como retirar cualquier producto sin previo aviso.	Escala : S / E	Código Random
LARGO TIRAS : 3 metros					


DETALLE CORTE TRANSVERSAL

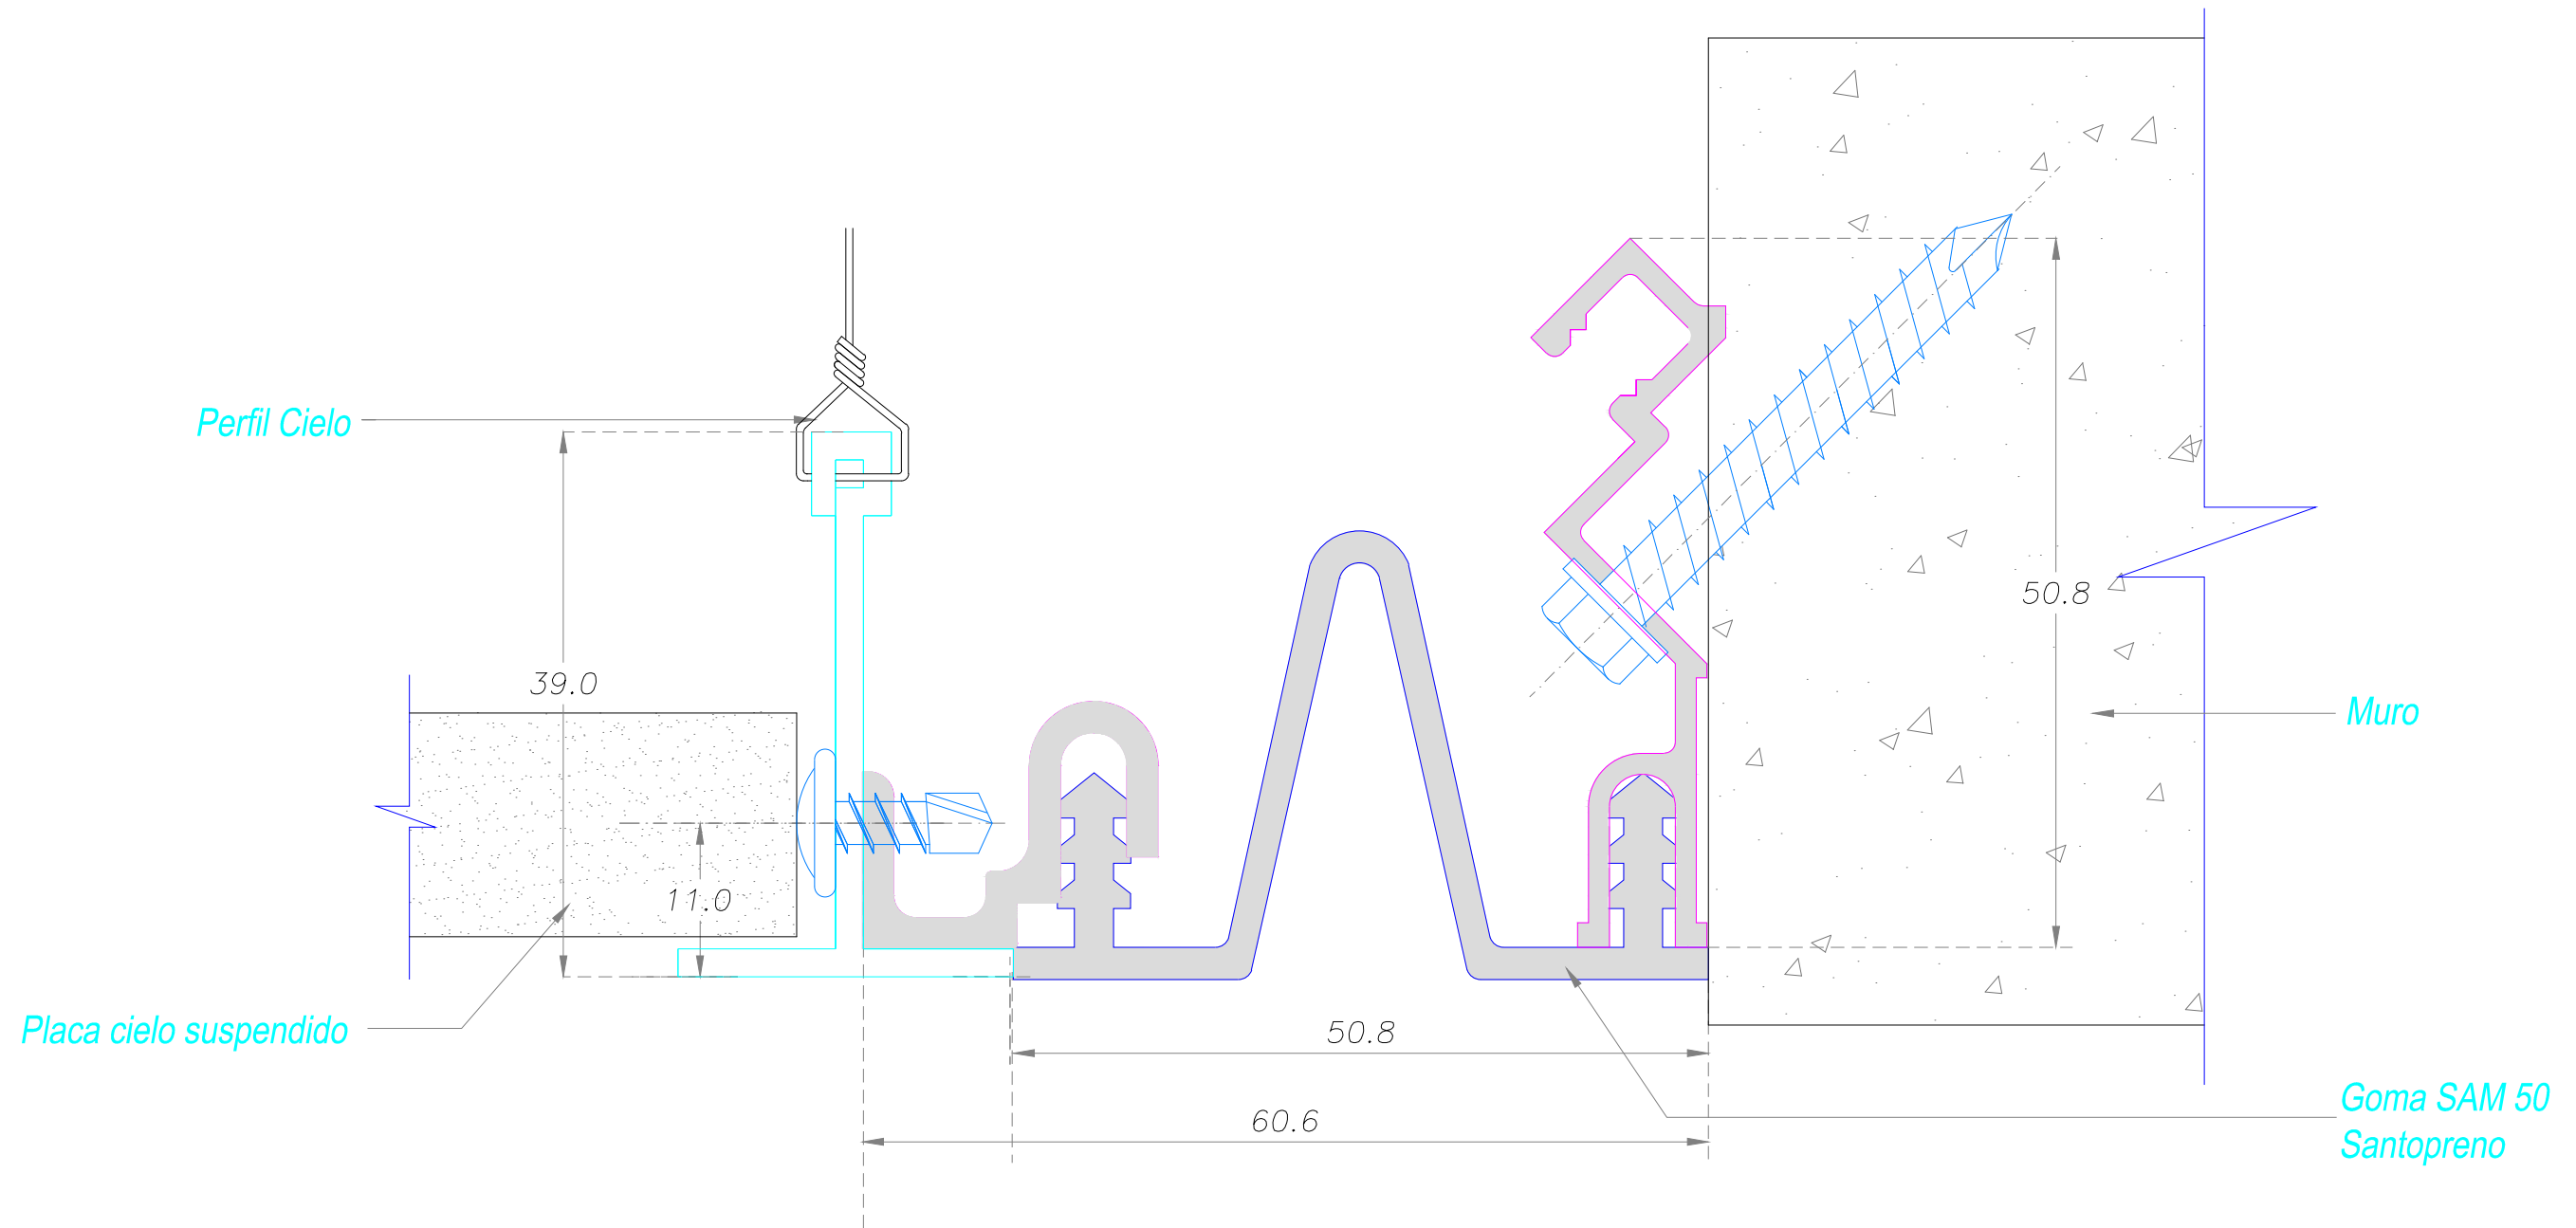

Carretera Gral. San Martín 16500 Lote 128
Parque Industrial Los Libertadores - Colina
Fono: (56-2) 2 5946300
www.sysprotec.cl

NOMBRE TIPO : CUBREJUNTA CIELO FALSO A RAS INTERIOR ESQUINA				CCFRI E 50	
ANCHO DE CUBREJUNTA : 50 mm	Fecha Modificación	Fecha Aprobación	Notas :	Plano de Fabricación	1 / 3
MOVIMIENTO HORIZONTAL : 50 %	Febrero 2019		Sysprotec se reserva el derecho de hacer modificaciones al diseño del producto para mejorar su funcionalidad e instalación, así como retirar cualquier producto sin previo aviso.	Escala : S / E	Código Random
LARGO TIRAS : 3 metros					

DETALLE CORTE TRANSVERSAL

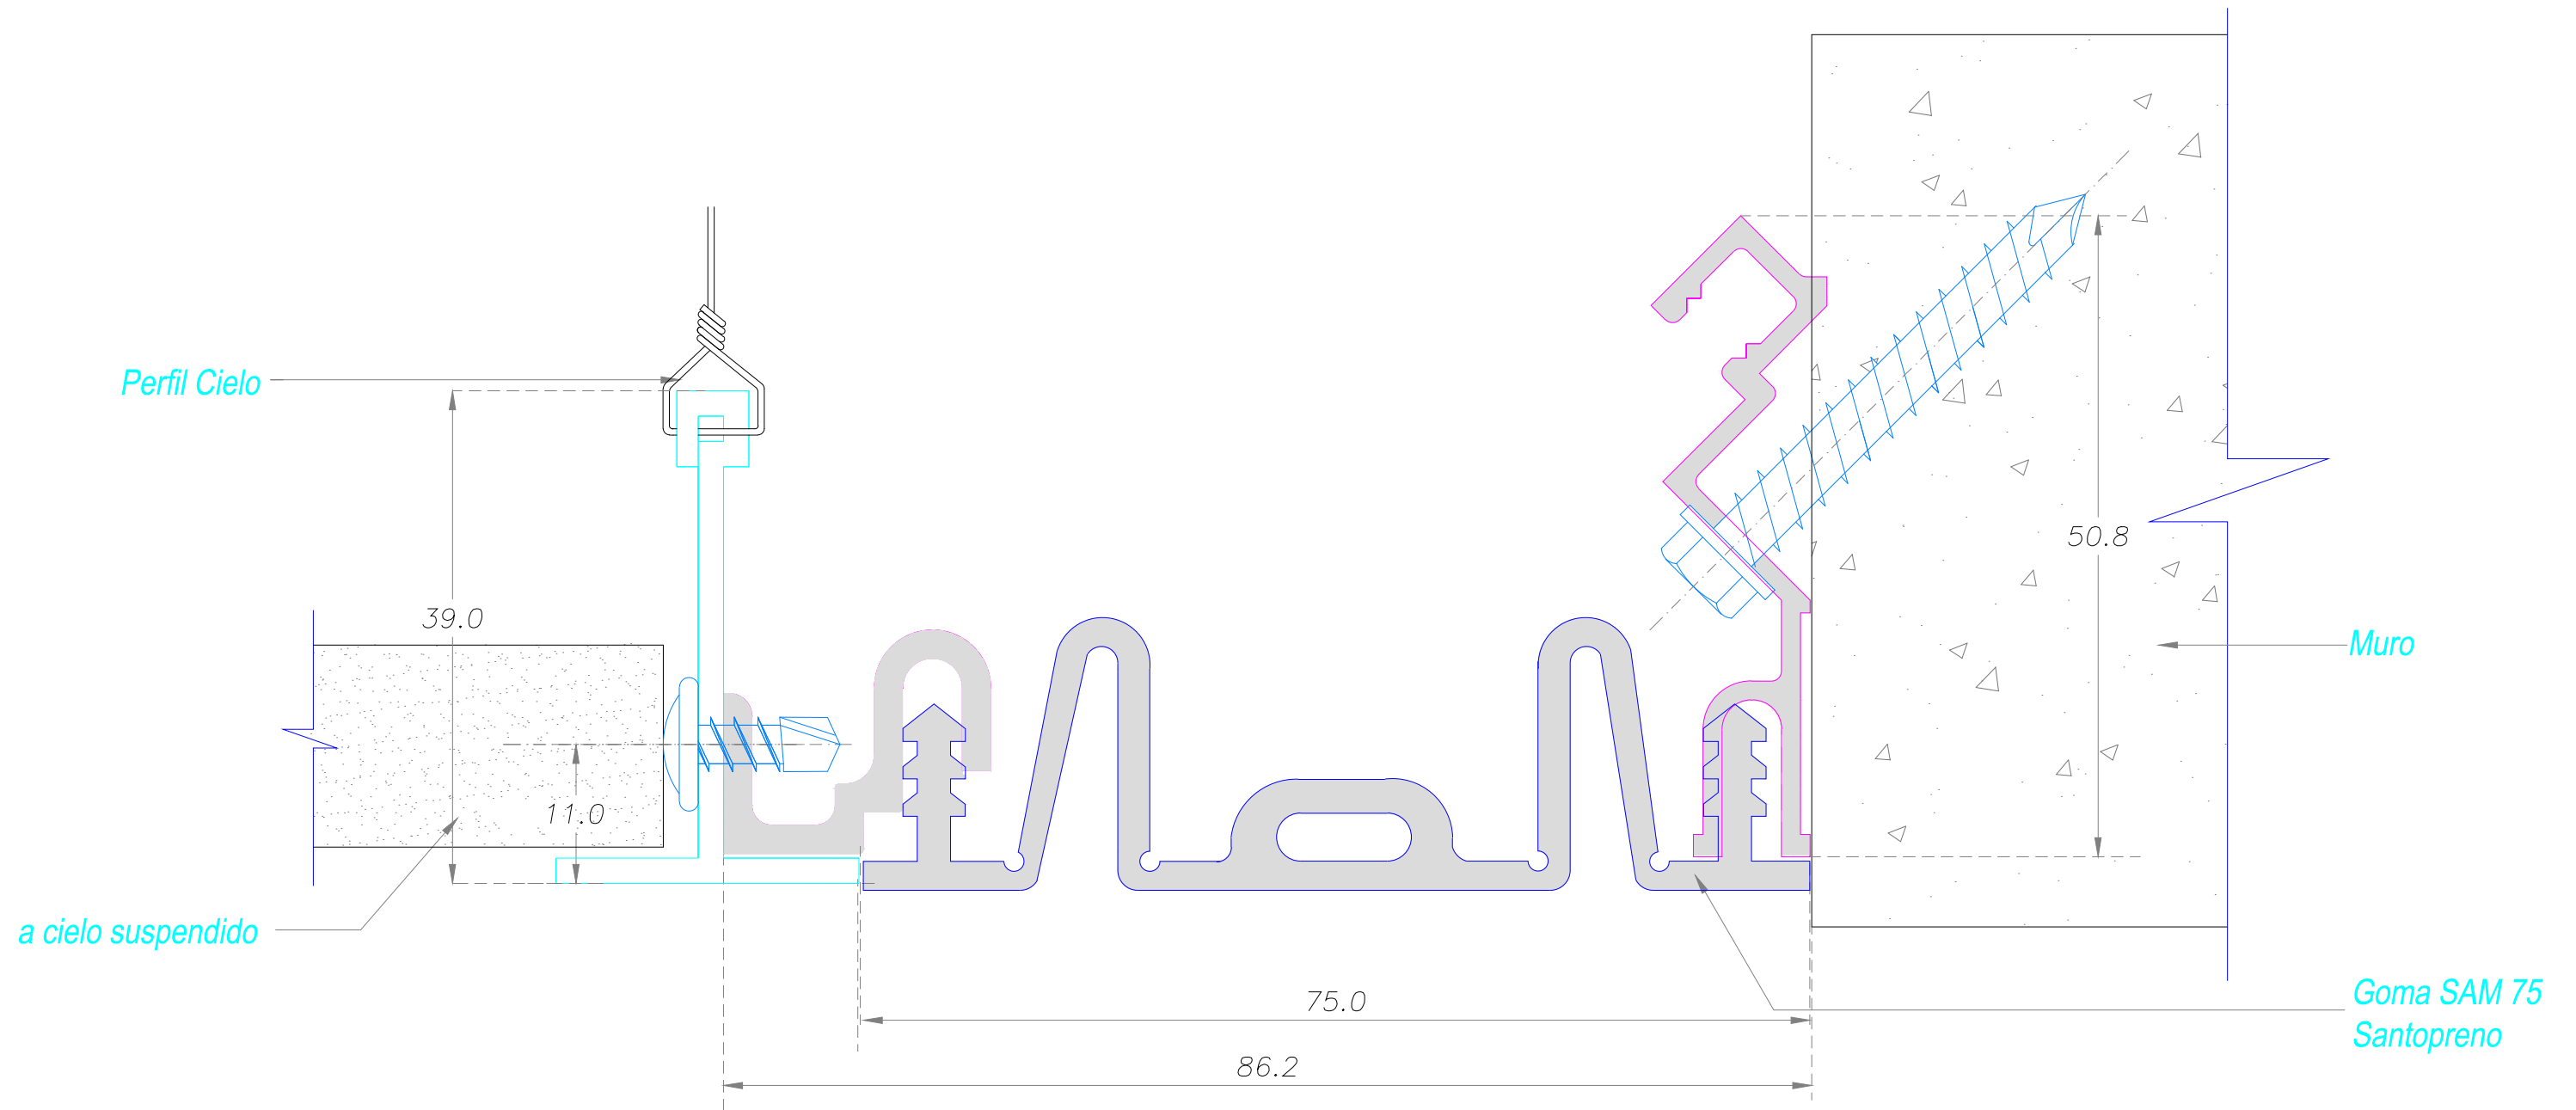

Carretera Gral. San Martín 16500 Lote 128
Parque Industrial Los Libertadores - Colina
Fono: (56-2) 2 5946300
www.sysprotec.cl

NOMBRE TIPO : CUBREJUNTA CIELO FALSO A RAS INTERIOR ESQUINA				CCFRI E 75	
ANCHO DE CUBREJUNTA : 100 mm	Fecha Modificación	Fecha Aprobación	Notas :	Plano de Fabricación	2 / 3
MOVIMIENTO HORIZONTAL : 75 %	Febrero 2019		Sysprotec se reserva el derecho de hacer modificaciones al diseño del producto para mejorar su funcionalidad e instalación, así como retirar cualquier producto sin previo aviso.	Escala : S / E	Código Random
LARGO TIRAS : 3 metros					