



DETALLE CORTE TRANSVERSAL

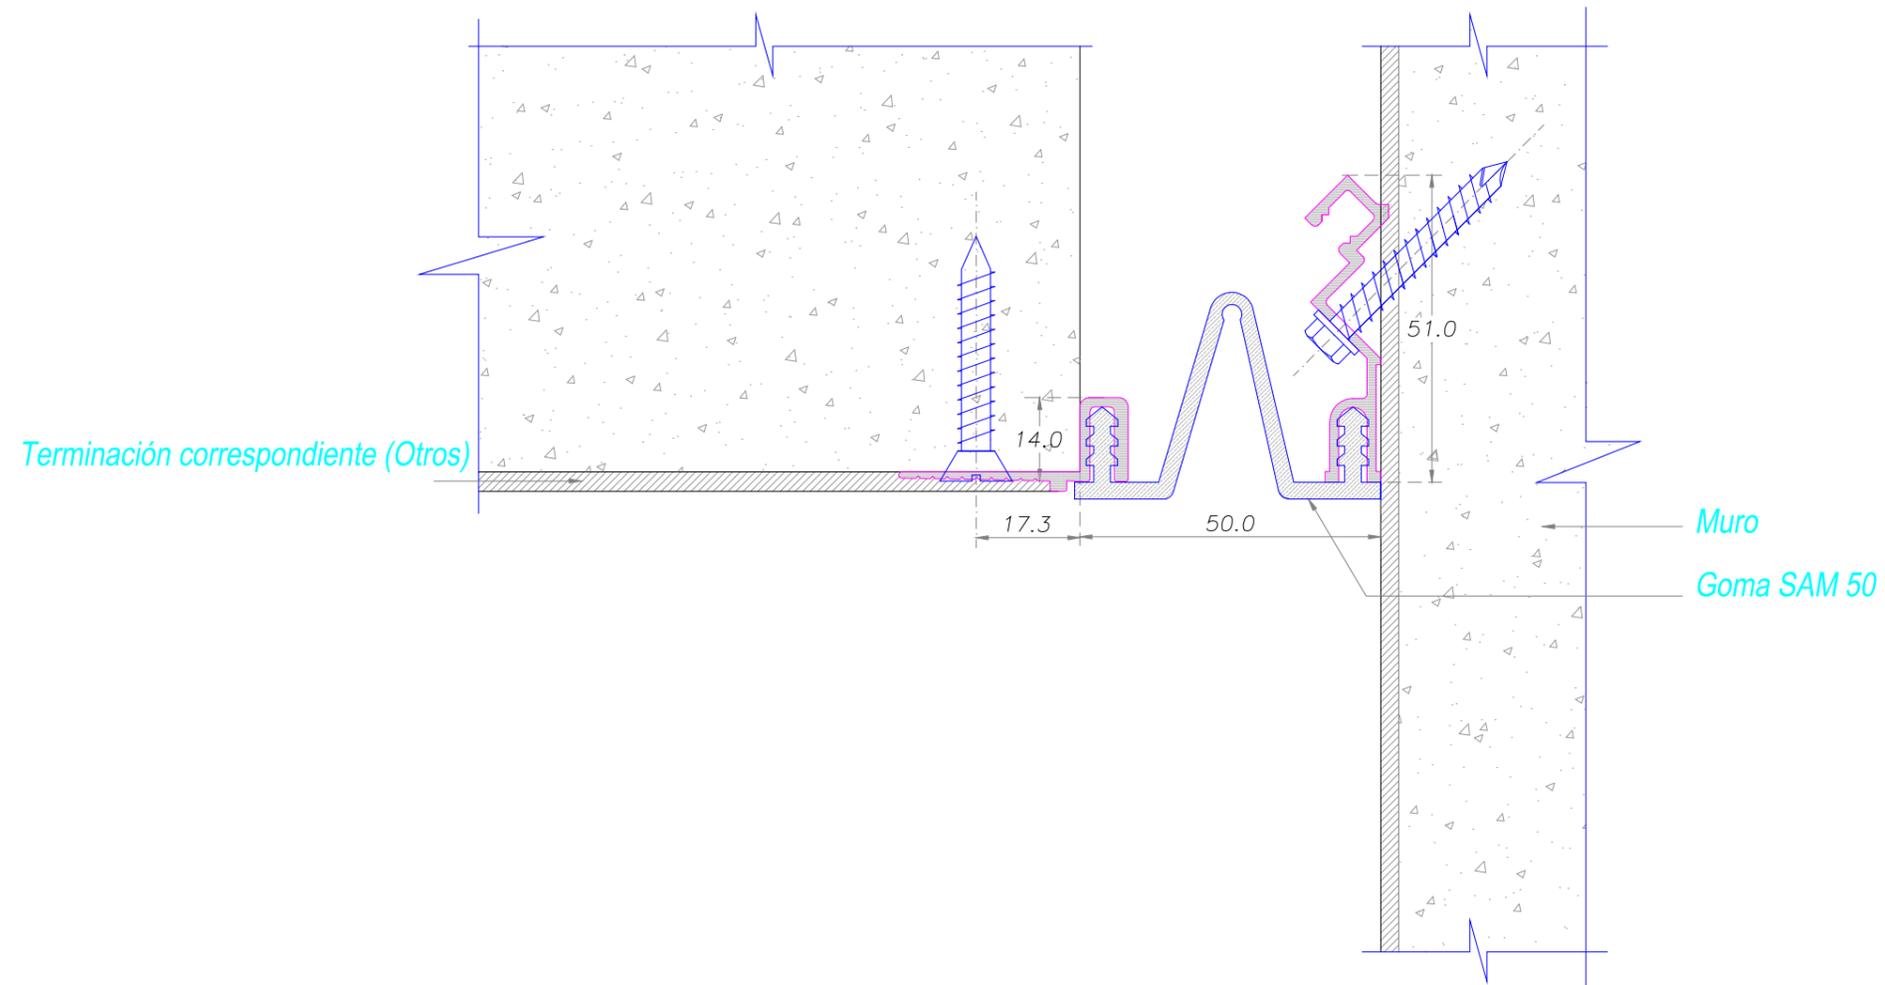

Carretera Gral. San Martín 16500 Lote 128
Parque Industrial Los Libertadores - Colina
Fono: (56-2) 2 5946300
www.sysprotec.cl

NOMBRE TIPO : CUBREJUNTA DE MURO A RAS INTERIOR ESQUINA			CMRIE 50		
ANCHO DE CUBREJUNTA : 50 mm	Fecha Modificación	Notas : <i>Sysprotec se reserva el derecho de hacer modificaciones al diseño del producto para mejorar su funcionalidad e instalación, así como retirar cualquier producto sin previo aviso.</i>	Plano de Fabricación	1	Lamina N° 088
MOVIMIENTO HORIZONTAL : 50 %	Febrero 2019		Escala : S / E	4	01
LARGO TIRAS : 3 metros					


DETALLE CORTE TRANSVERSAL

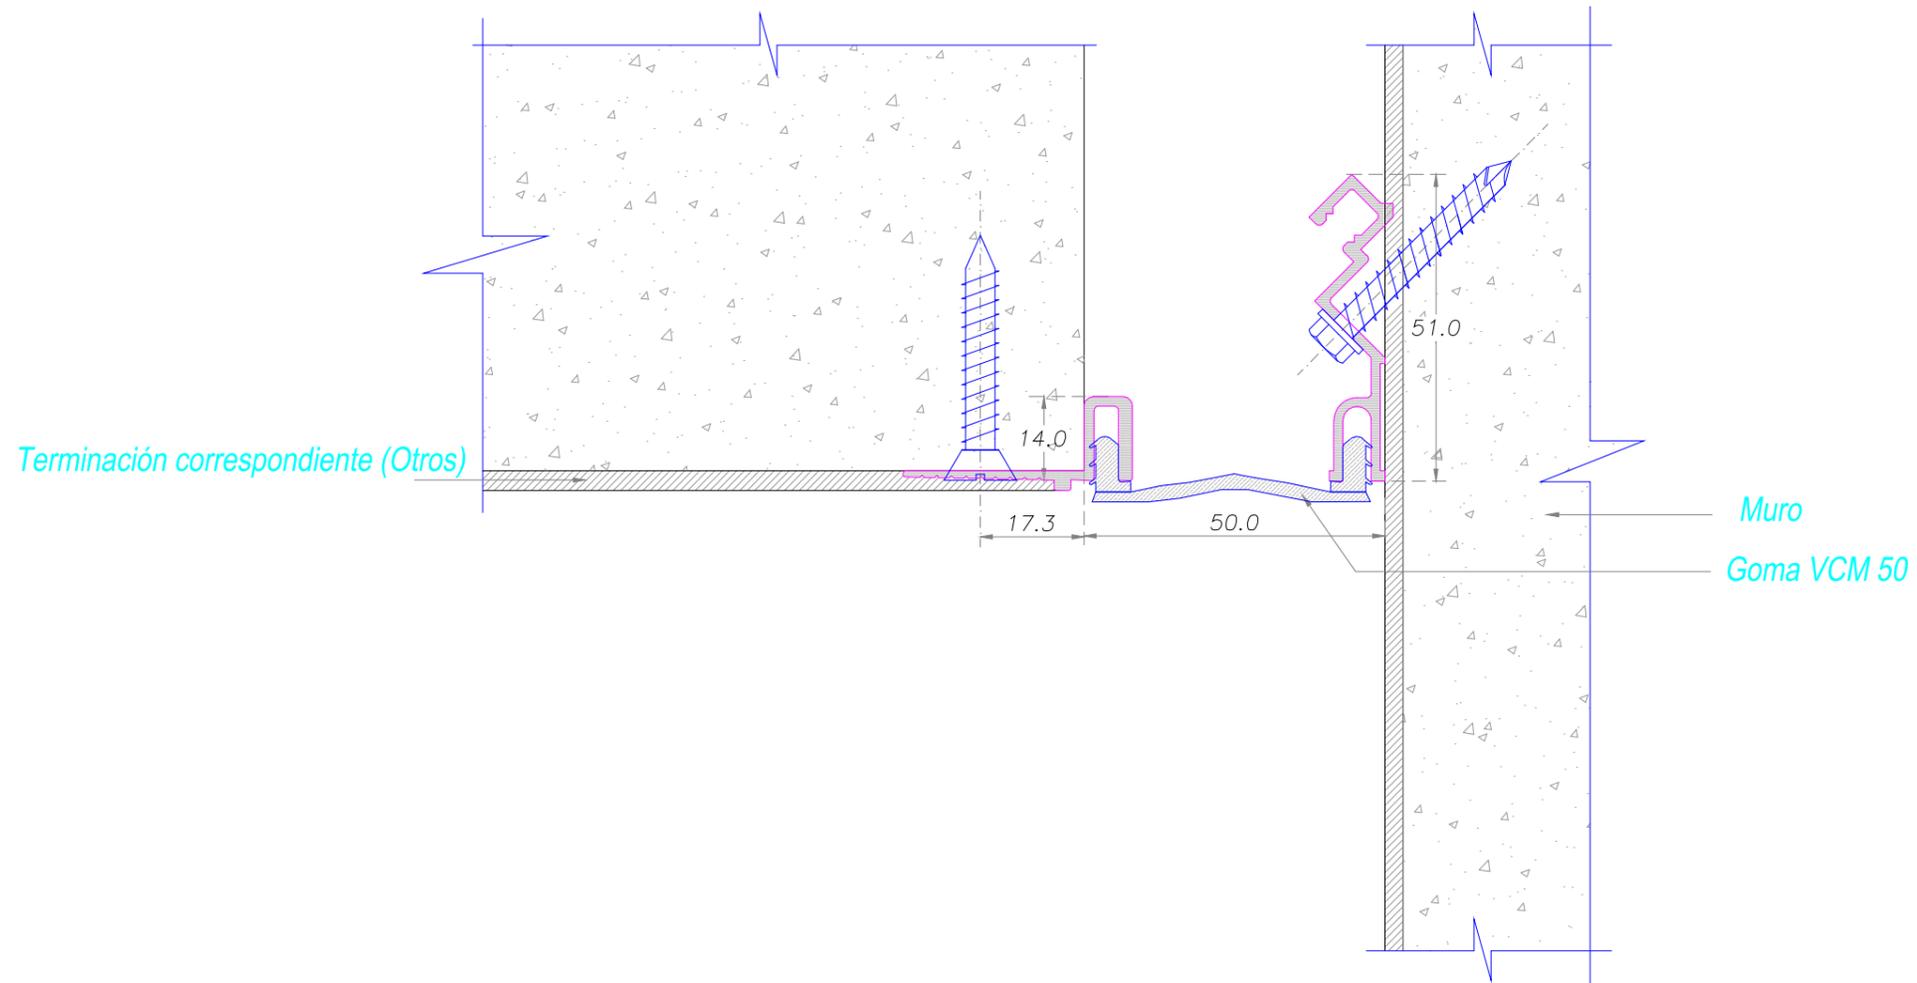

Carretera Gral. San Martín 16500 Lote 128
Parque Industrial Los Libertadores - Colina
Fono: (56-2) 2 5946300
www.sysprotec.cl

NOMBRE TIPO : CUBREJUNTA DE MURO A RAS INTERIOR ESQUINA PLANA			CMRIE P 50		
ANCHO DE CUBREJUNTA : 50 mm	Fecha Modificación	Notas : <small>Sysprotec se reserva el derecho de hacer modificaciones al diseño del producto para mejorar su funcionalidad e instalación, así como retirar cualquier producto sin previo aviso.</small>	Plano de Fabricación	4	Lamina N° 091
MOVIMIENTO HORIZONTAL : 50 %	Febrero 2019		Escala : S / E	4	04
LARGO TIRAS : 3 metros					


DETALLE CORTE TRANSVERSAL

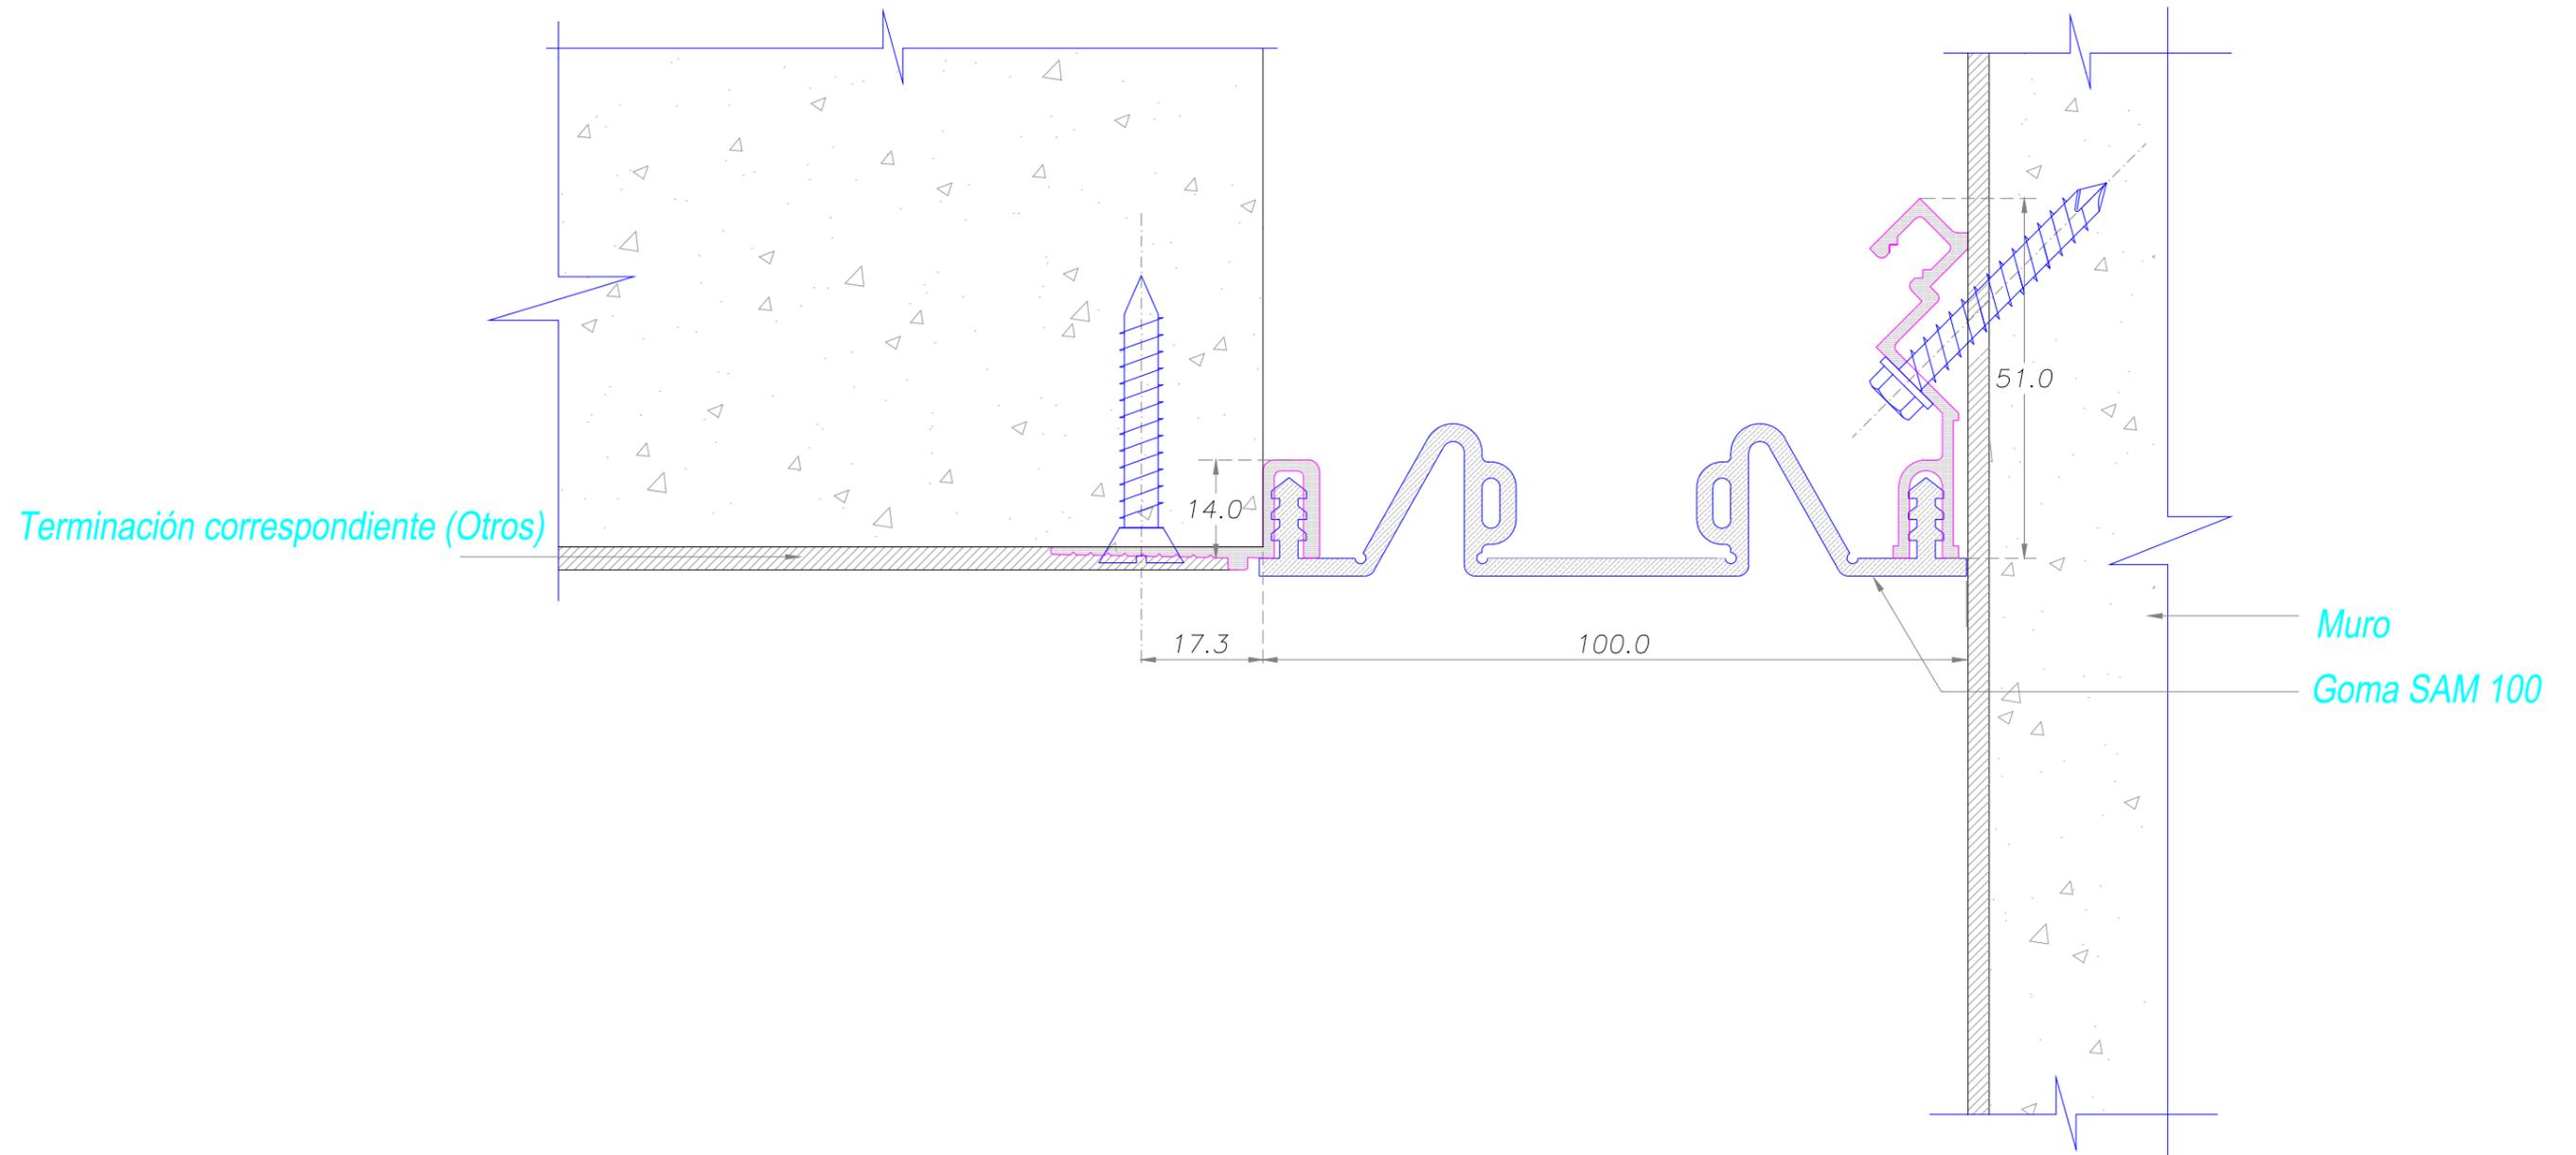

Carretera Gral. San Martín 16500 Lote 128
Parque Industrial Los Libertadores - Colina
Fono: (56-2) 2 5946300
www.sysprotec.cl

NOMBRE TIPO : CUBREJUNTA DE MURO A RAS INTERIOR ESQUINA			CMRIE 100		
ANCHO DE CUBREJUNTA : 100 mm	Fecha Modificación	Notas : <small>Sysprotec se reserva el derecho de hacer modificaciones al diseño del producto para mejorar su funcionalidad e instalación, así como retirar cualquier producto sin previo aviso.</small>	Plano de Fabricación	3	Lamina N° 090
MOVIMIENTO HORIZONTAL : 85 %	Febrero 2019		Escala : S / E	4	03
LARGO TIRAS : 3 metros					

DETALLE CORTE TRANSVERSAL

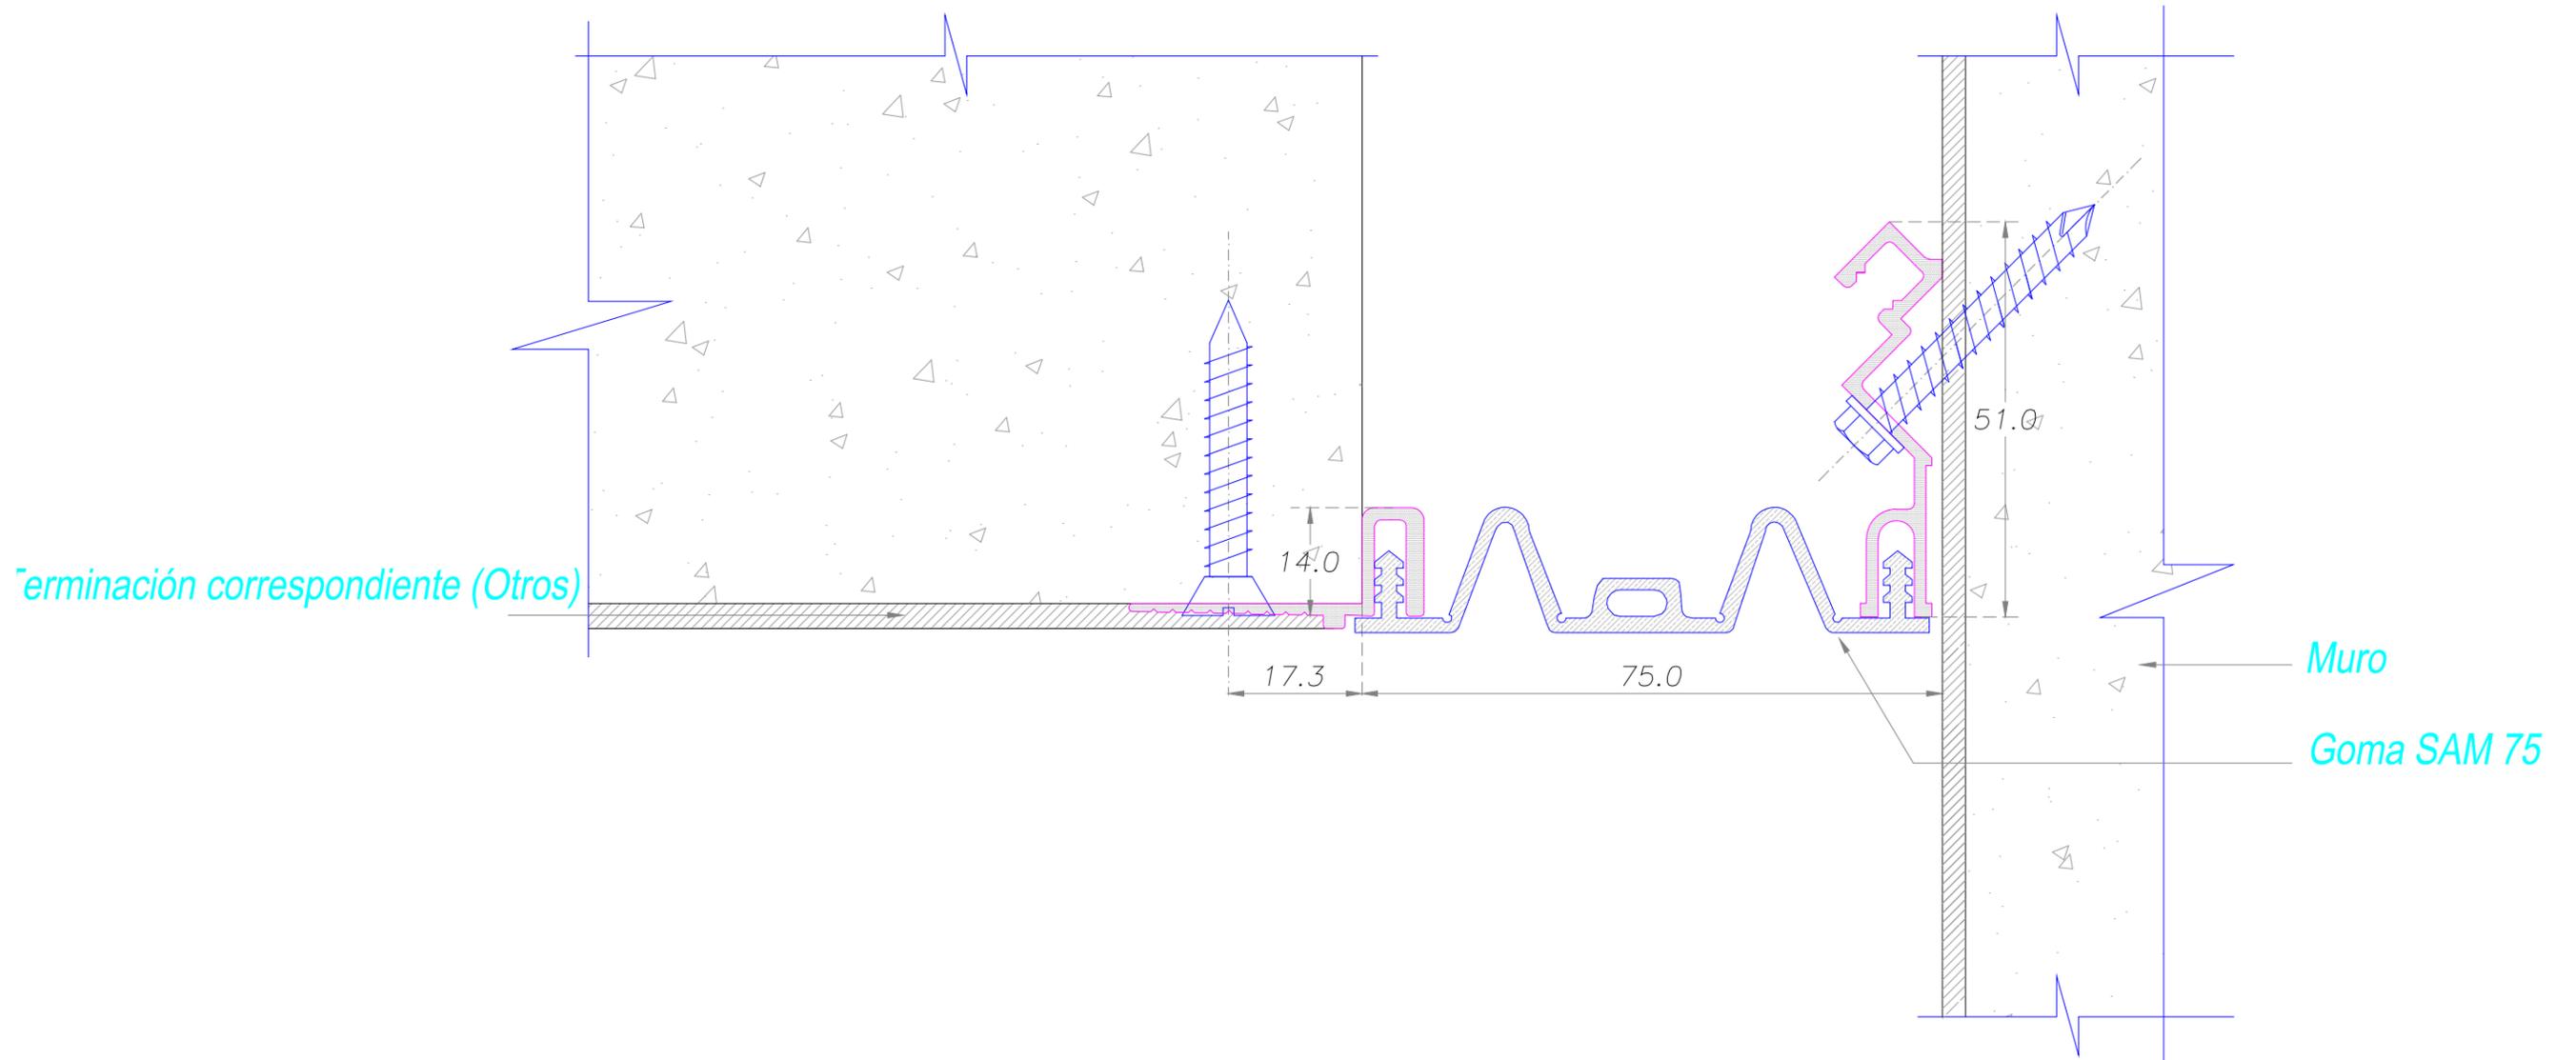

Carretera Gral. San Martín 16500 Lote 128
Parque Industrial Los Libertadores - Colina
Fono: (56-2) 2 5946300
www.sysprotec.cl

NOMBRE TIPO :		CUBREJUNTA DE MURO A RAS INTERIOR ESQUINA		CMRIE 75	
ANCHO DE CUBREJUNTA : 75 mm	Fecha Modificación	Notas : <small>Sysprotec se reserva el derecho de hacer modificaciones al diseño del producto para mejorar su funcionalidad e instalación, así como retirar cualquier producto sin previo aviso.</small>	Plano de Fabricación	2 / 4	Lamina N° 089
MOVIMIENTO HORIZONTAL : 66 %	Febrero 2019		Escala : S / E		02
LARGO TIRAS : 3 metros					