


DETALLE CORTE TRANSVERSAL

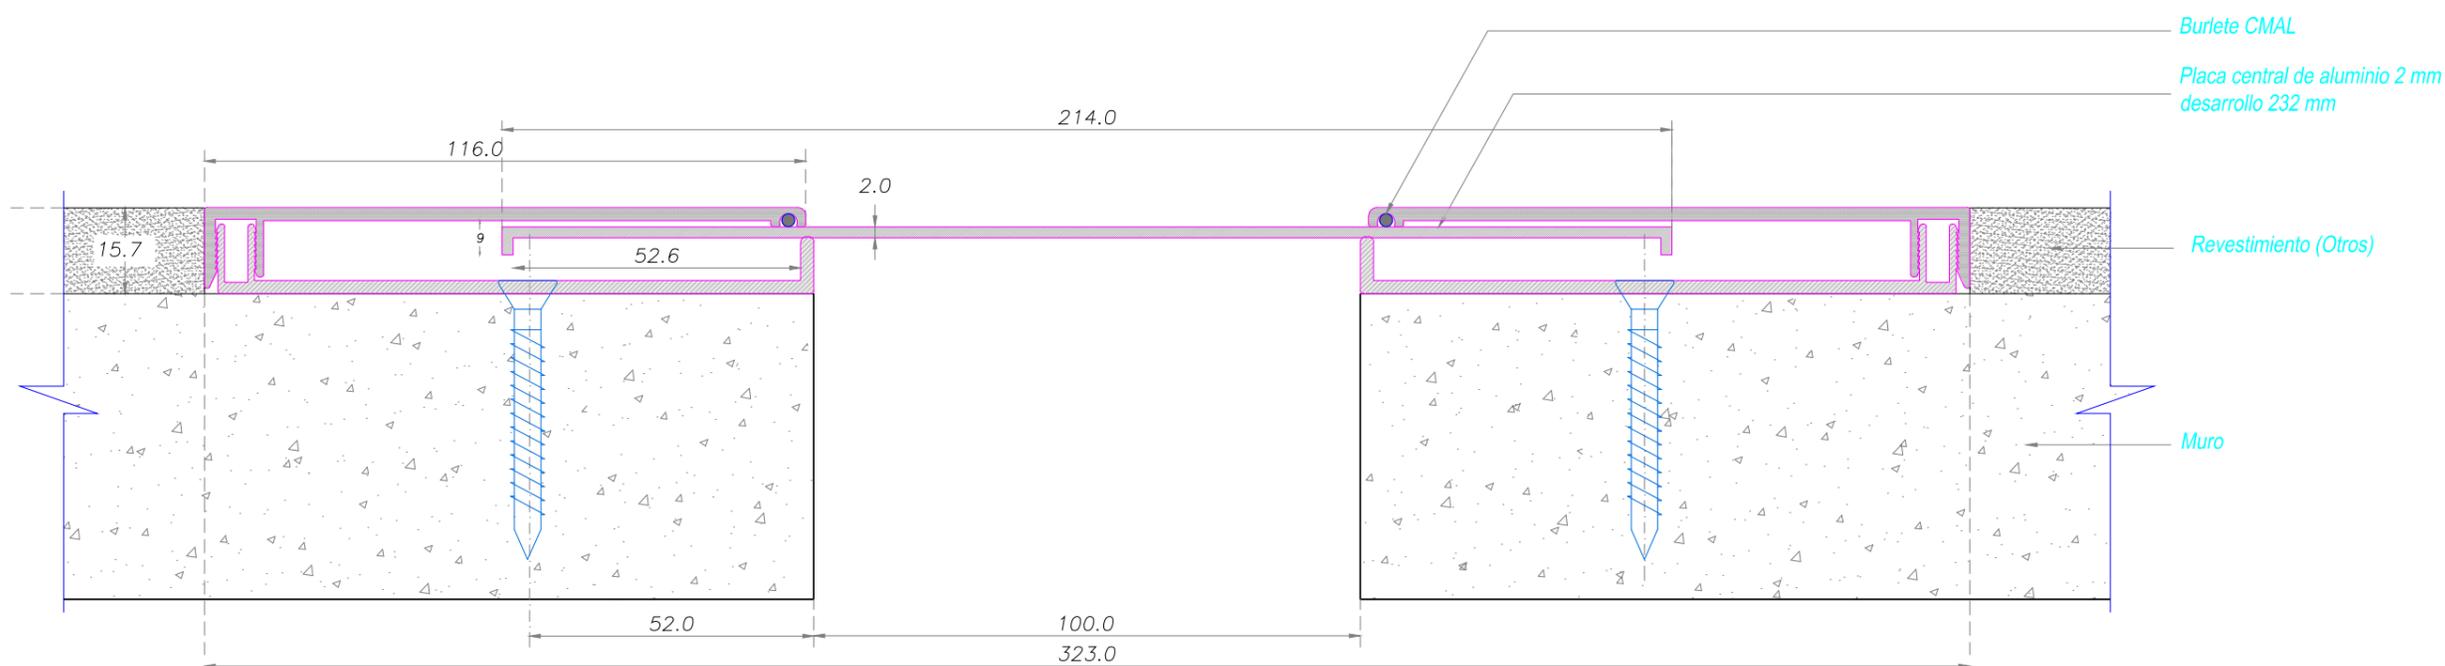


SYSPROTEC

Carretera Gral. San Martín 16500 Lote 128
 Parque Industrial Los Libertadores - Colina
 Fono: (56-2) 2 5946300
 www.sysprotec.cl

NOMBRE TIPO : CUBREJUNTA MURO ALUMINIO				CMAL 100	
ANCHO DE CUBREJUNTA : 100 mm	Fecha Modificación	Fecha Aprobación		Plano de Fabricación	1 / 2 Codigo Random
MOVIMIENTO HORIZONTAL : 100 %	Febrero 2019		Sysprotec se reserva el derecho de hacer modificaciones al diseño del producto para mejorar su funcionalidad e instalación, así como retirar cualquier producto sin previo aviso.	Escala : S / E	
LARGO TIRAS : 3 metros					

DETALLE CORTE TRANSVERSAL

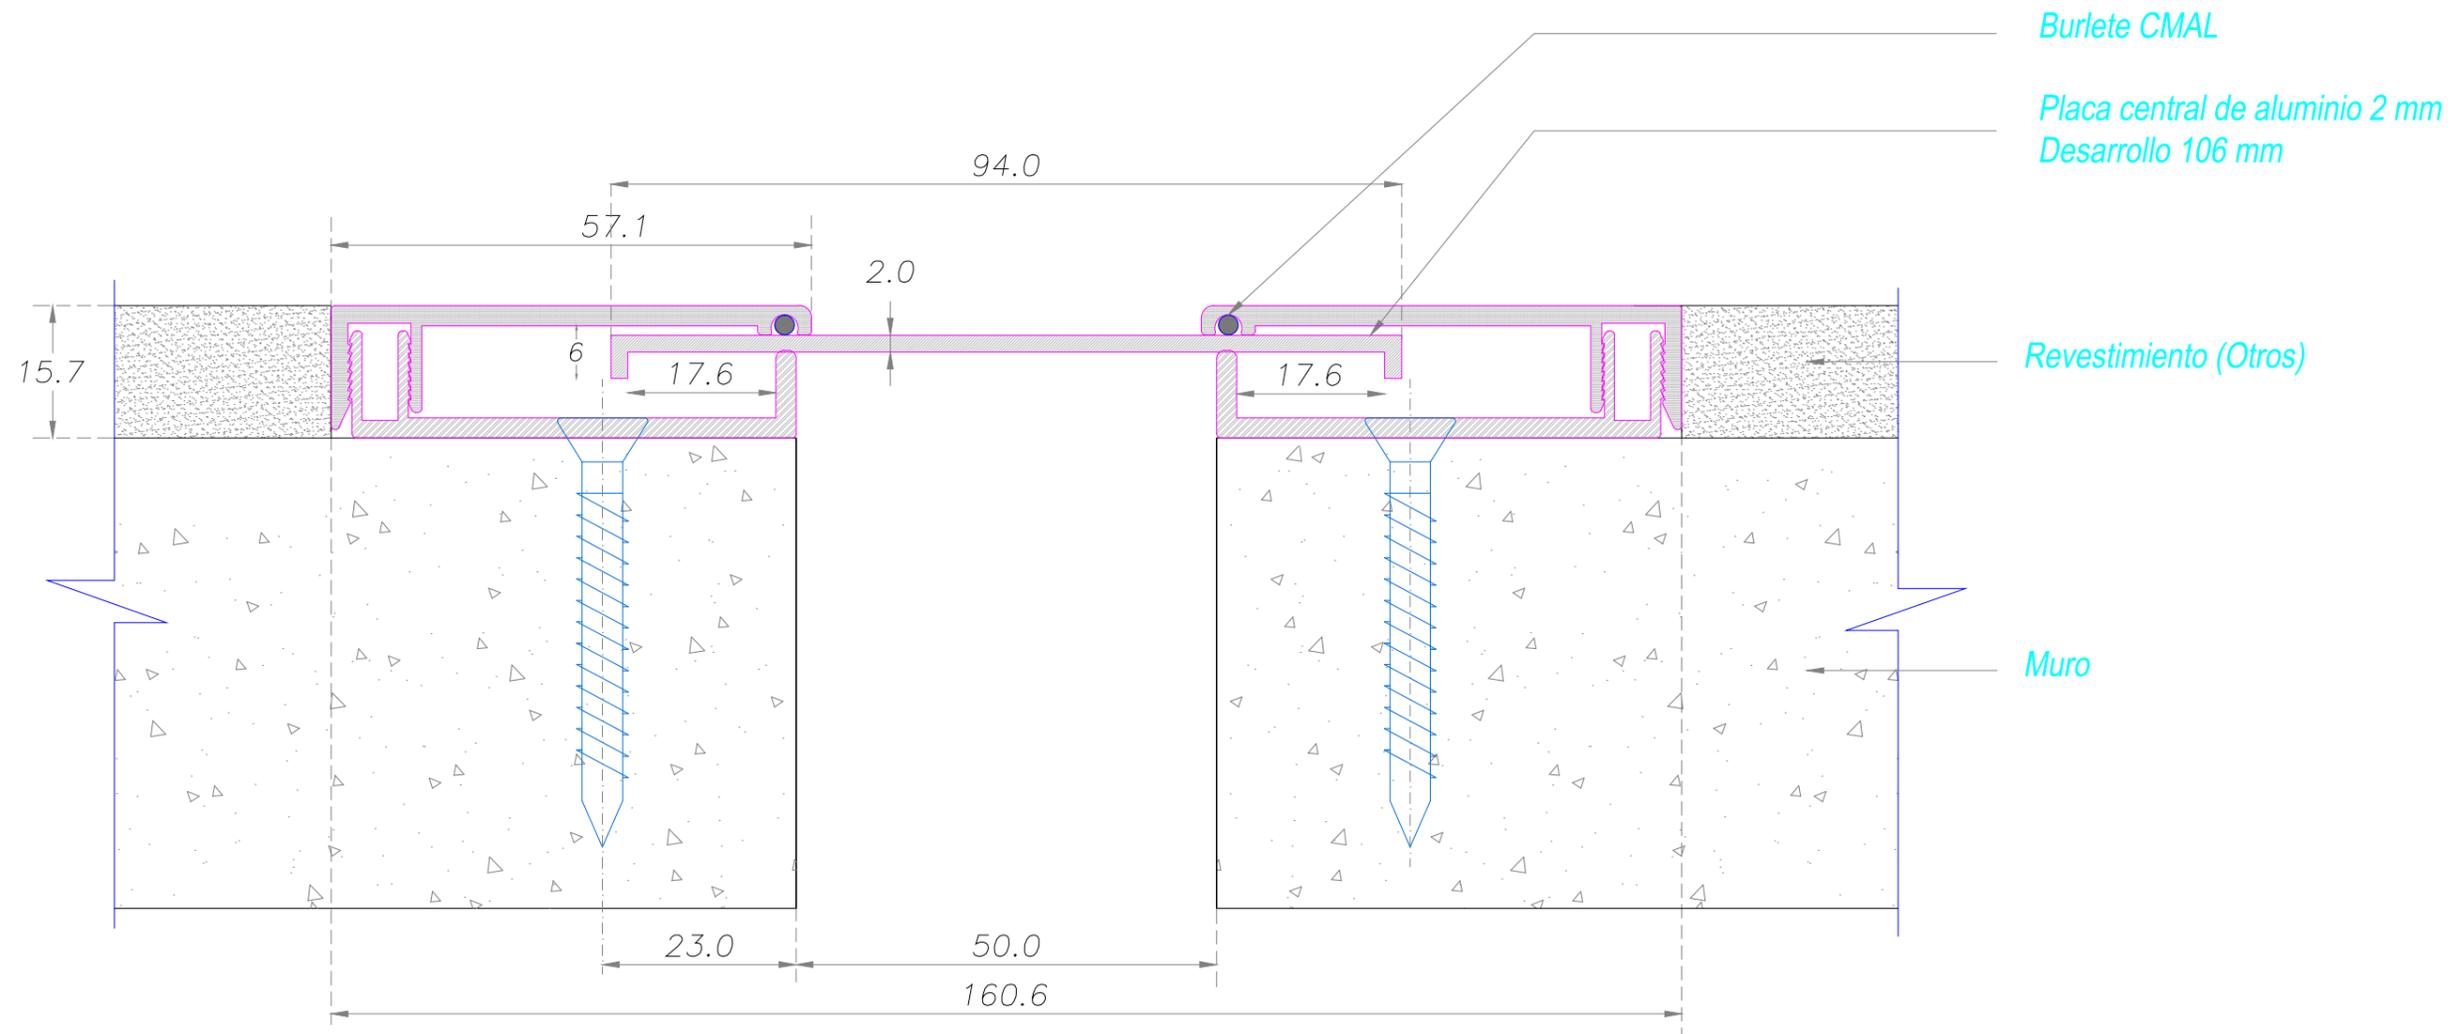

Carretera Gral. San Martín 16500 Lote 128
Parque Industrial Los Libertadores - Colina
Fono: (56-2) 2 5946300
www.sysprotec.cl

NOMBRE TIPO : CUBREJUNTA MURO ALUMINIO				CMAL 50		
ANCHO DE CUBREJUNTA : 50 mm	Fecha Modificación	Fecha Aprobación	Notas : (T.L.) : Trafico Liviano, soporta cargas de 300 lb/pulg2. con coeficiente de seguridad 1.67 de acuerdo a normas chilenas de calculo y equivalencias a carga de 500 lb/pulg2. sin factor de seguridad. (netas) Sysprotec se reserva el derecho de hacer modificaciones al diseño del producto para mejorar su funcionalidad e instalación, así como retirar cualquier producto sin previo aviso.	Plano de Fabricación	1 2	Codigo Random
MOVIMIENTO HORIZONTAL : 100 %	Febrero 2019			Escala : S / E		
LARGO TIRAS : 3 metros						