


DETALLE CORTE TRANSVERSAL

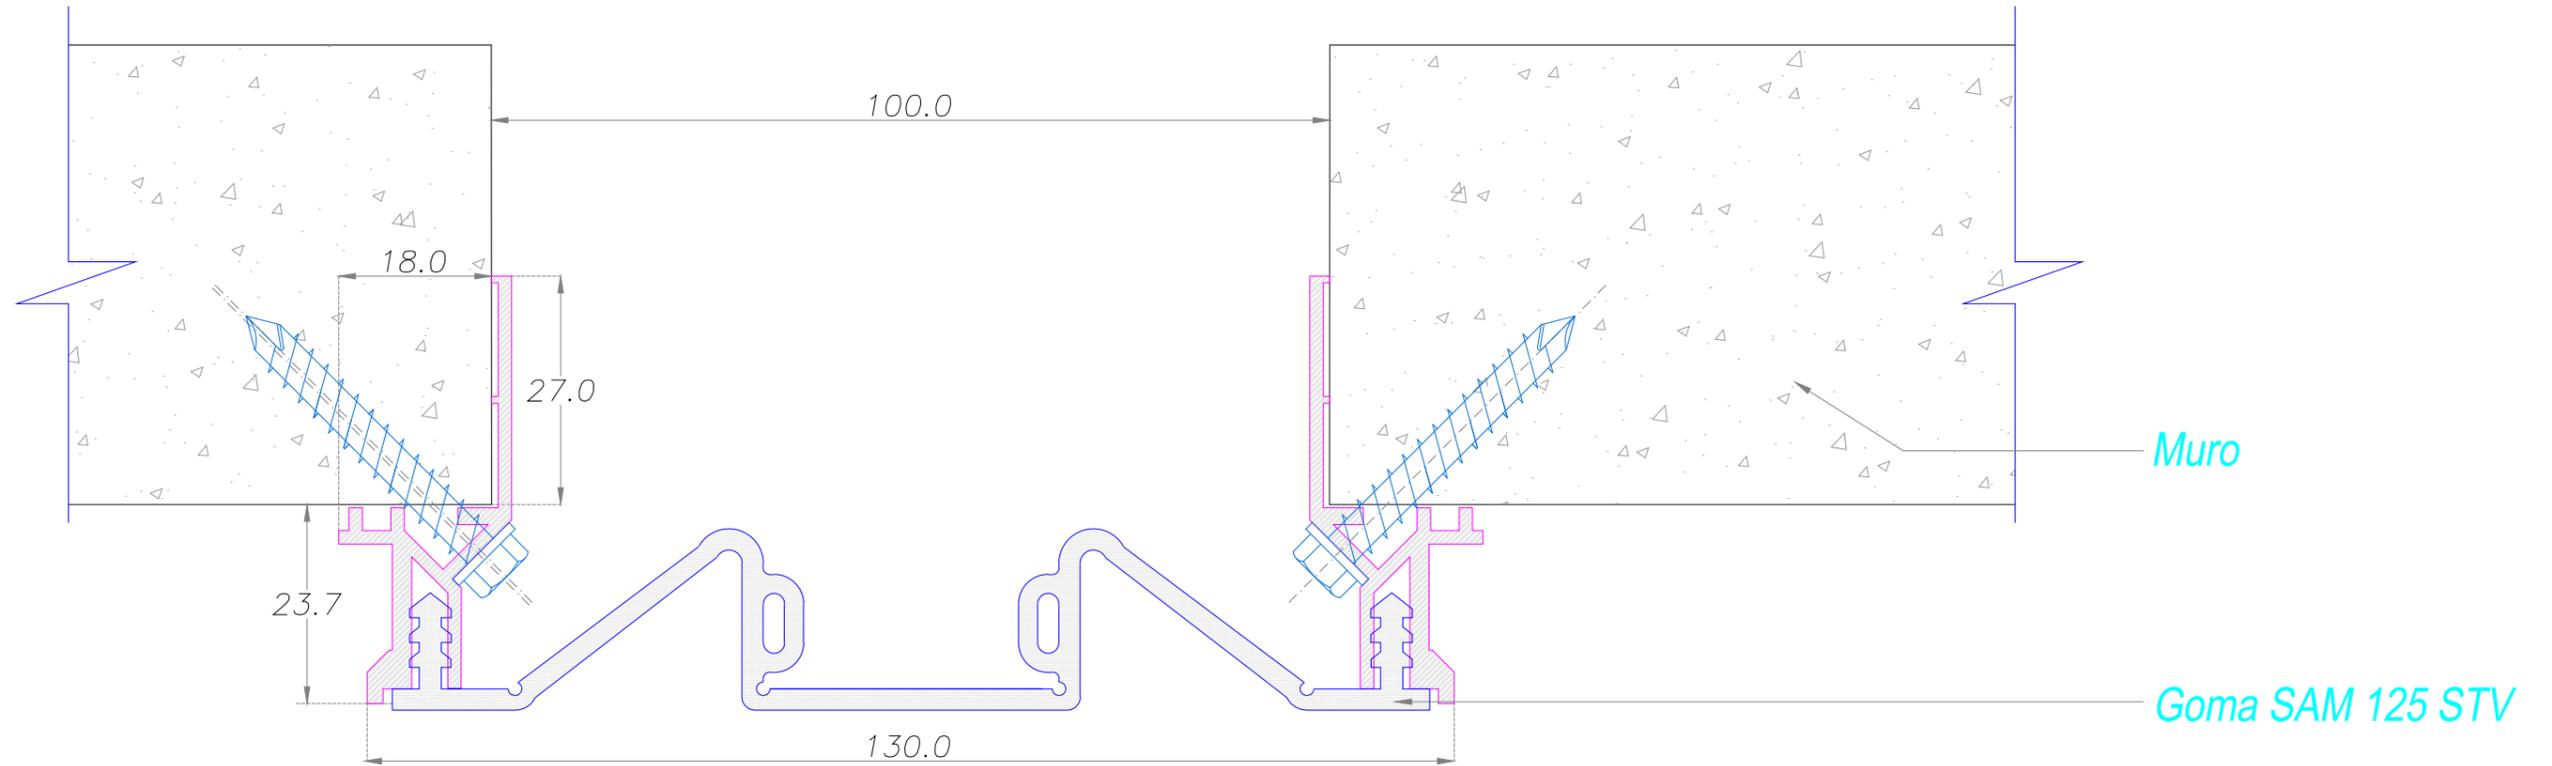


SYSPROTEC

Carretera Gral. San Martín 16500 Lote 128
 Parque Industrial Los Libertadores - Colina
 Fono: (56-2) 2 5946300
 www.sysprotec.cl

NOMBRE TIPO : CUBREJUNTA MURO SOBREPUESTA INTERIOR				CMSI 100	
ANCHO DE CUBREJUNTA : 100 mm	Fecha Modificación	Fecha Aprobación	Notas :	Plano de Ventas	3 / 3
MOVIMIENTO HORIZONTAL : 100 %	Febrero 2019		Sysprotec se reserva el derecho de hacer modificaciones al diseño del producto para mejorar su funcionalidad e instalación, así como retirar cualquier producto sin previo aviso.	Escala : S / E	Codigo Random
LARGO TIRAS : 3 metros					


DETALLE CORTE TRANSVERSAL

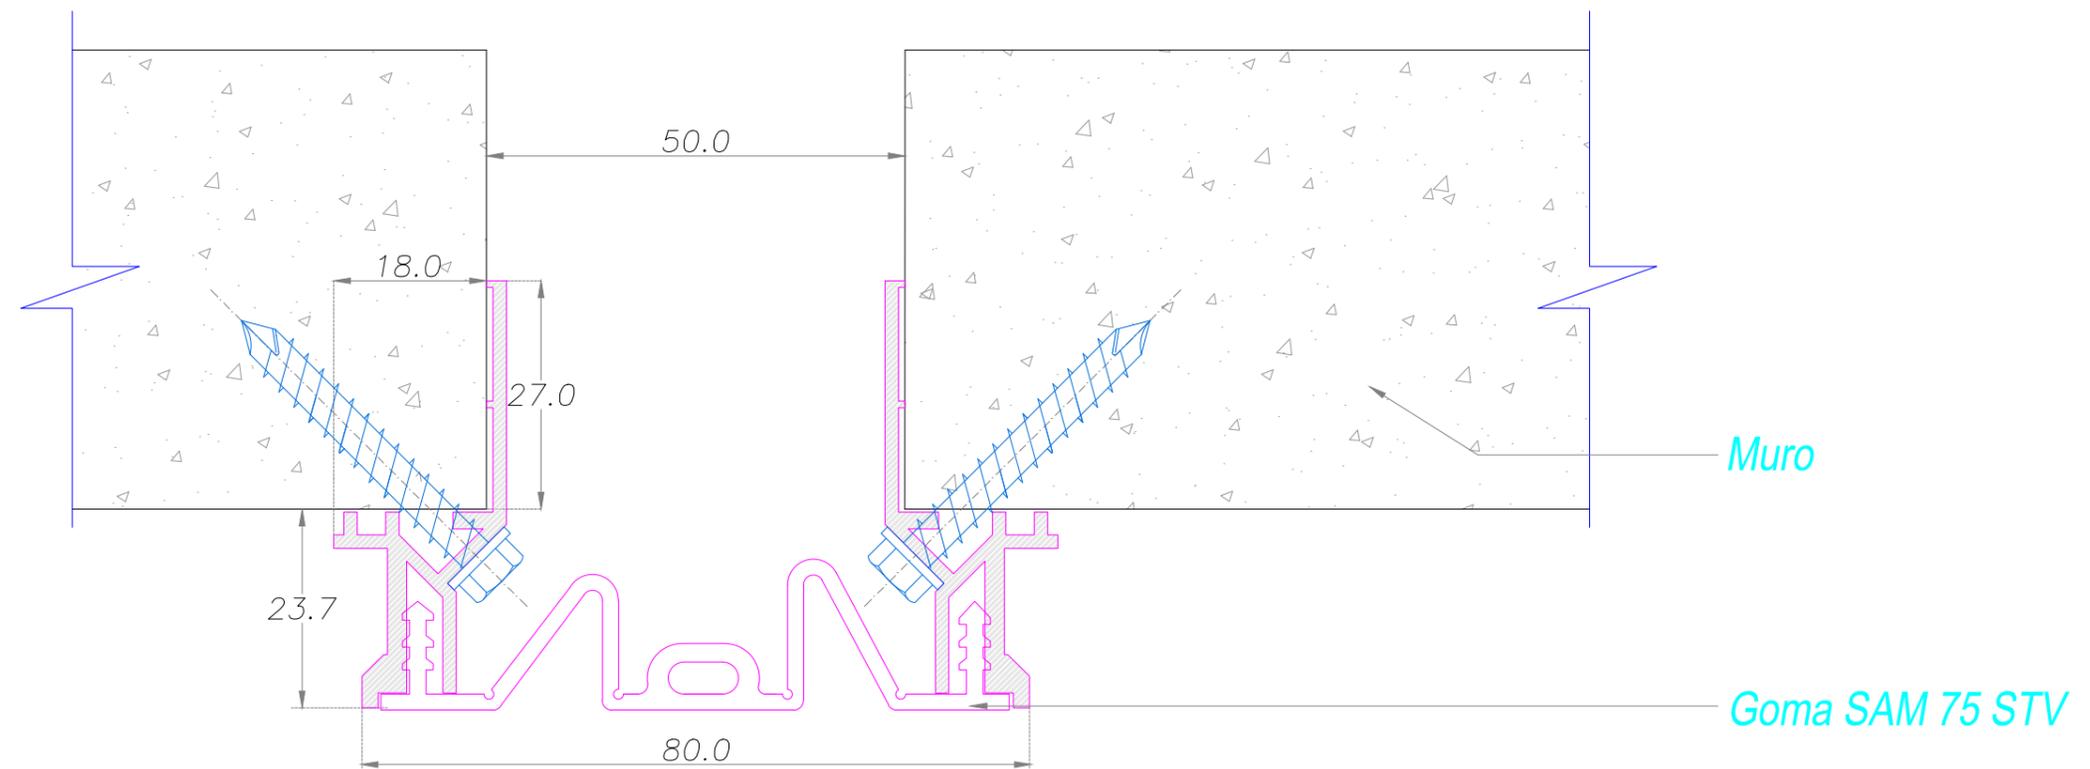

Carretera Gral. San Martín 16500 Lote 128
Parque Industrial Los Libertadores - Colina
Fono: (56-2) 2 5946300
www.sysprotec.cl

NOMBRE TIPO : CUBREJUNTA MURO SOBREPUESTA INTERIOR				CMSI 50	
ANCHO DE CUBREJUNTA : 50 mm	Fecha Modificación	Fecha Aprobación	Notas :	Plano de Ventas	1 / 3
MOVIMIENTO HORIZONTAL : 100 %	Febrero 2019		Sysprotec se reserva el derecho de hacer modificaciones al diseño del producto para mejorar su funcionalidad e instalación, así como retirar cualquier producto sin previo aviso.	Escala : S / E	Codigo Random
LARGO TIRAS : 3 metros					

DETALLE CORTE TRANSVERSAL

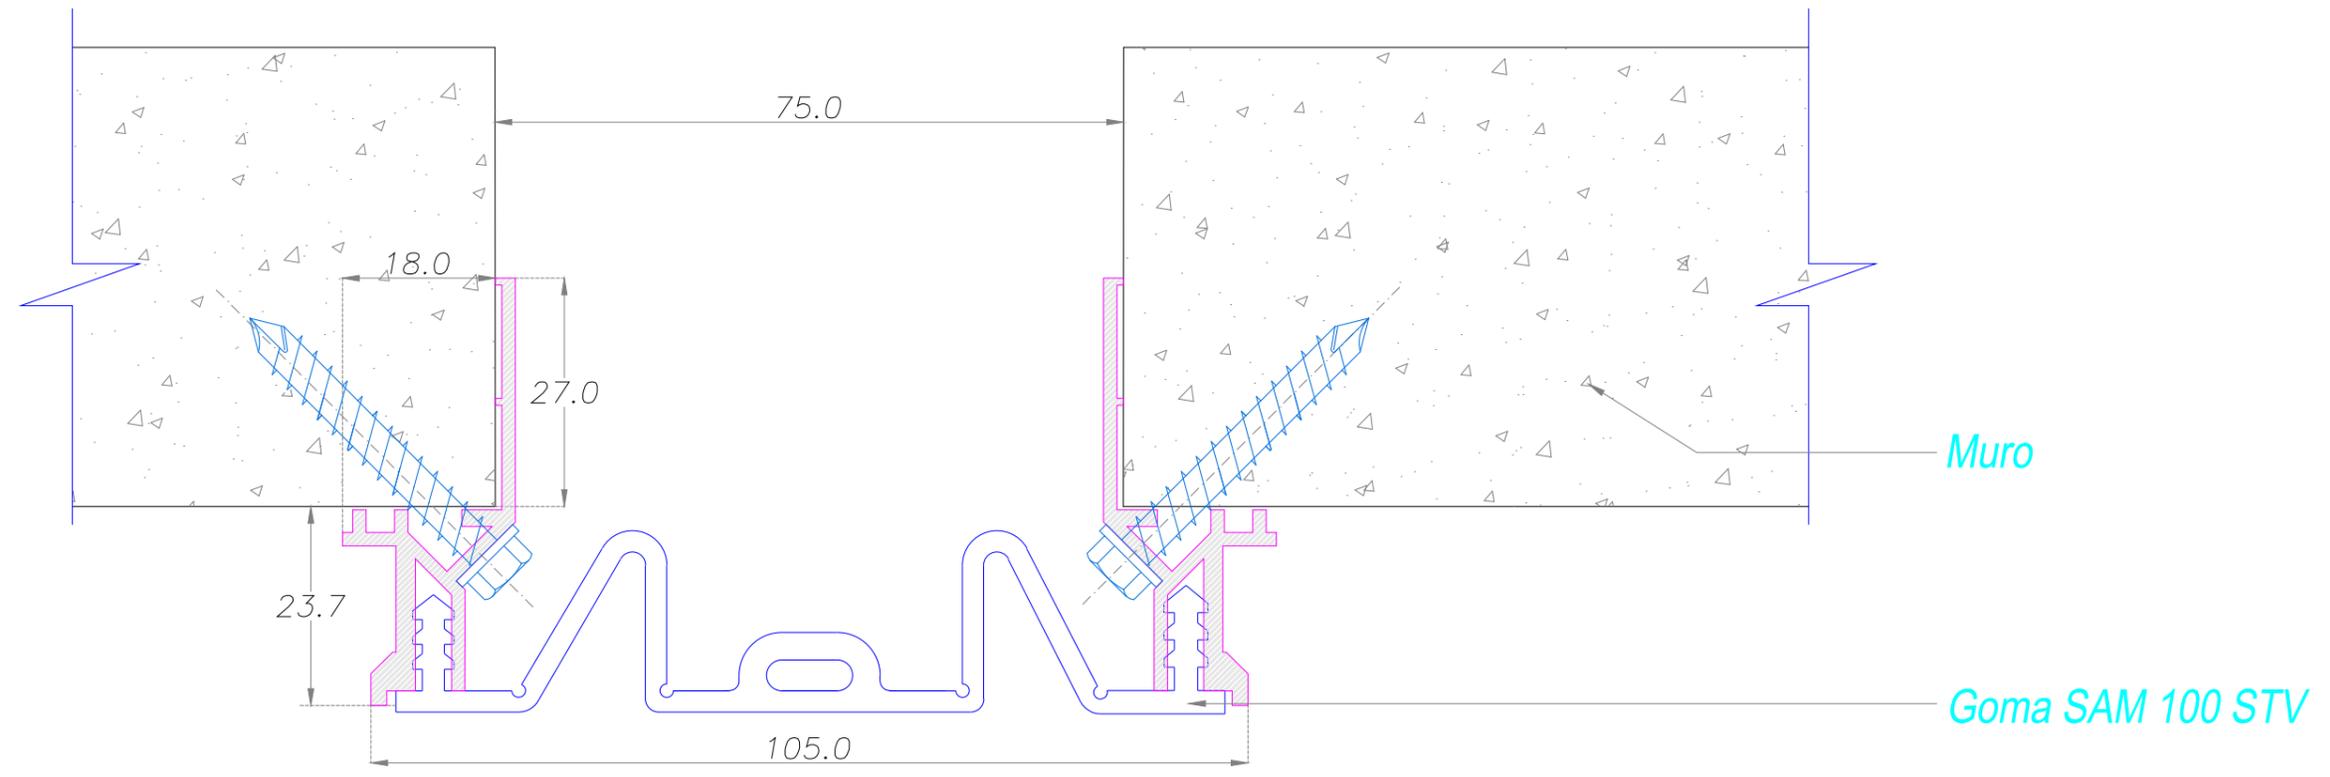

Carretera Gral. San Martín 16500 Lote 128
Parque Industrial Los Libertadores - Colina
Fono: (56-2) 2 5946300
www.sysprotec.cl

NOMBRE TIPO : CUBREJUNTA MURO SOBREPUESTA INTERIOR				CMSI 75	
ANCHO DE CUBREJUNTA : 75 mm	Fecha Modificación	Fecha Aprobación	Notas :	Plano de Ventas	1 / 3
MOVIMIENTO HORIZONTAL : 100 %	Febrero 2019		Sysprotec se reserva el derecho de hacer modificaciones al diseño del producto para mejorar su funcionalidad e instalación, así como retirar cualquier producto sin previo aviso.	Escala : S / E	Codigo Random
LARGO TIRAS : 3 metros					