



DETALLE CORTE TRANSVERSAL

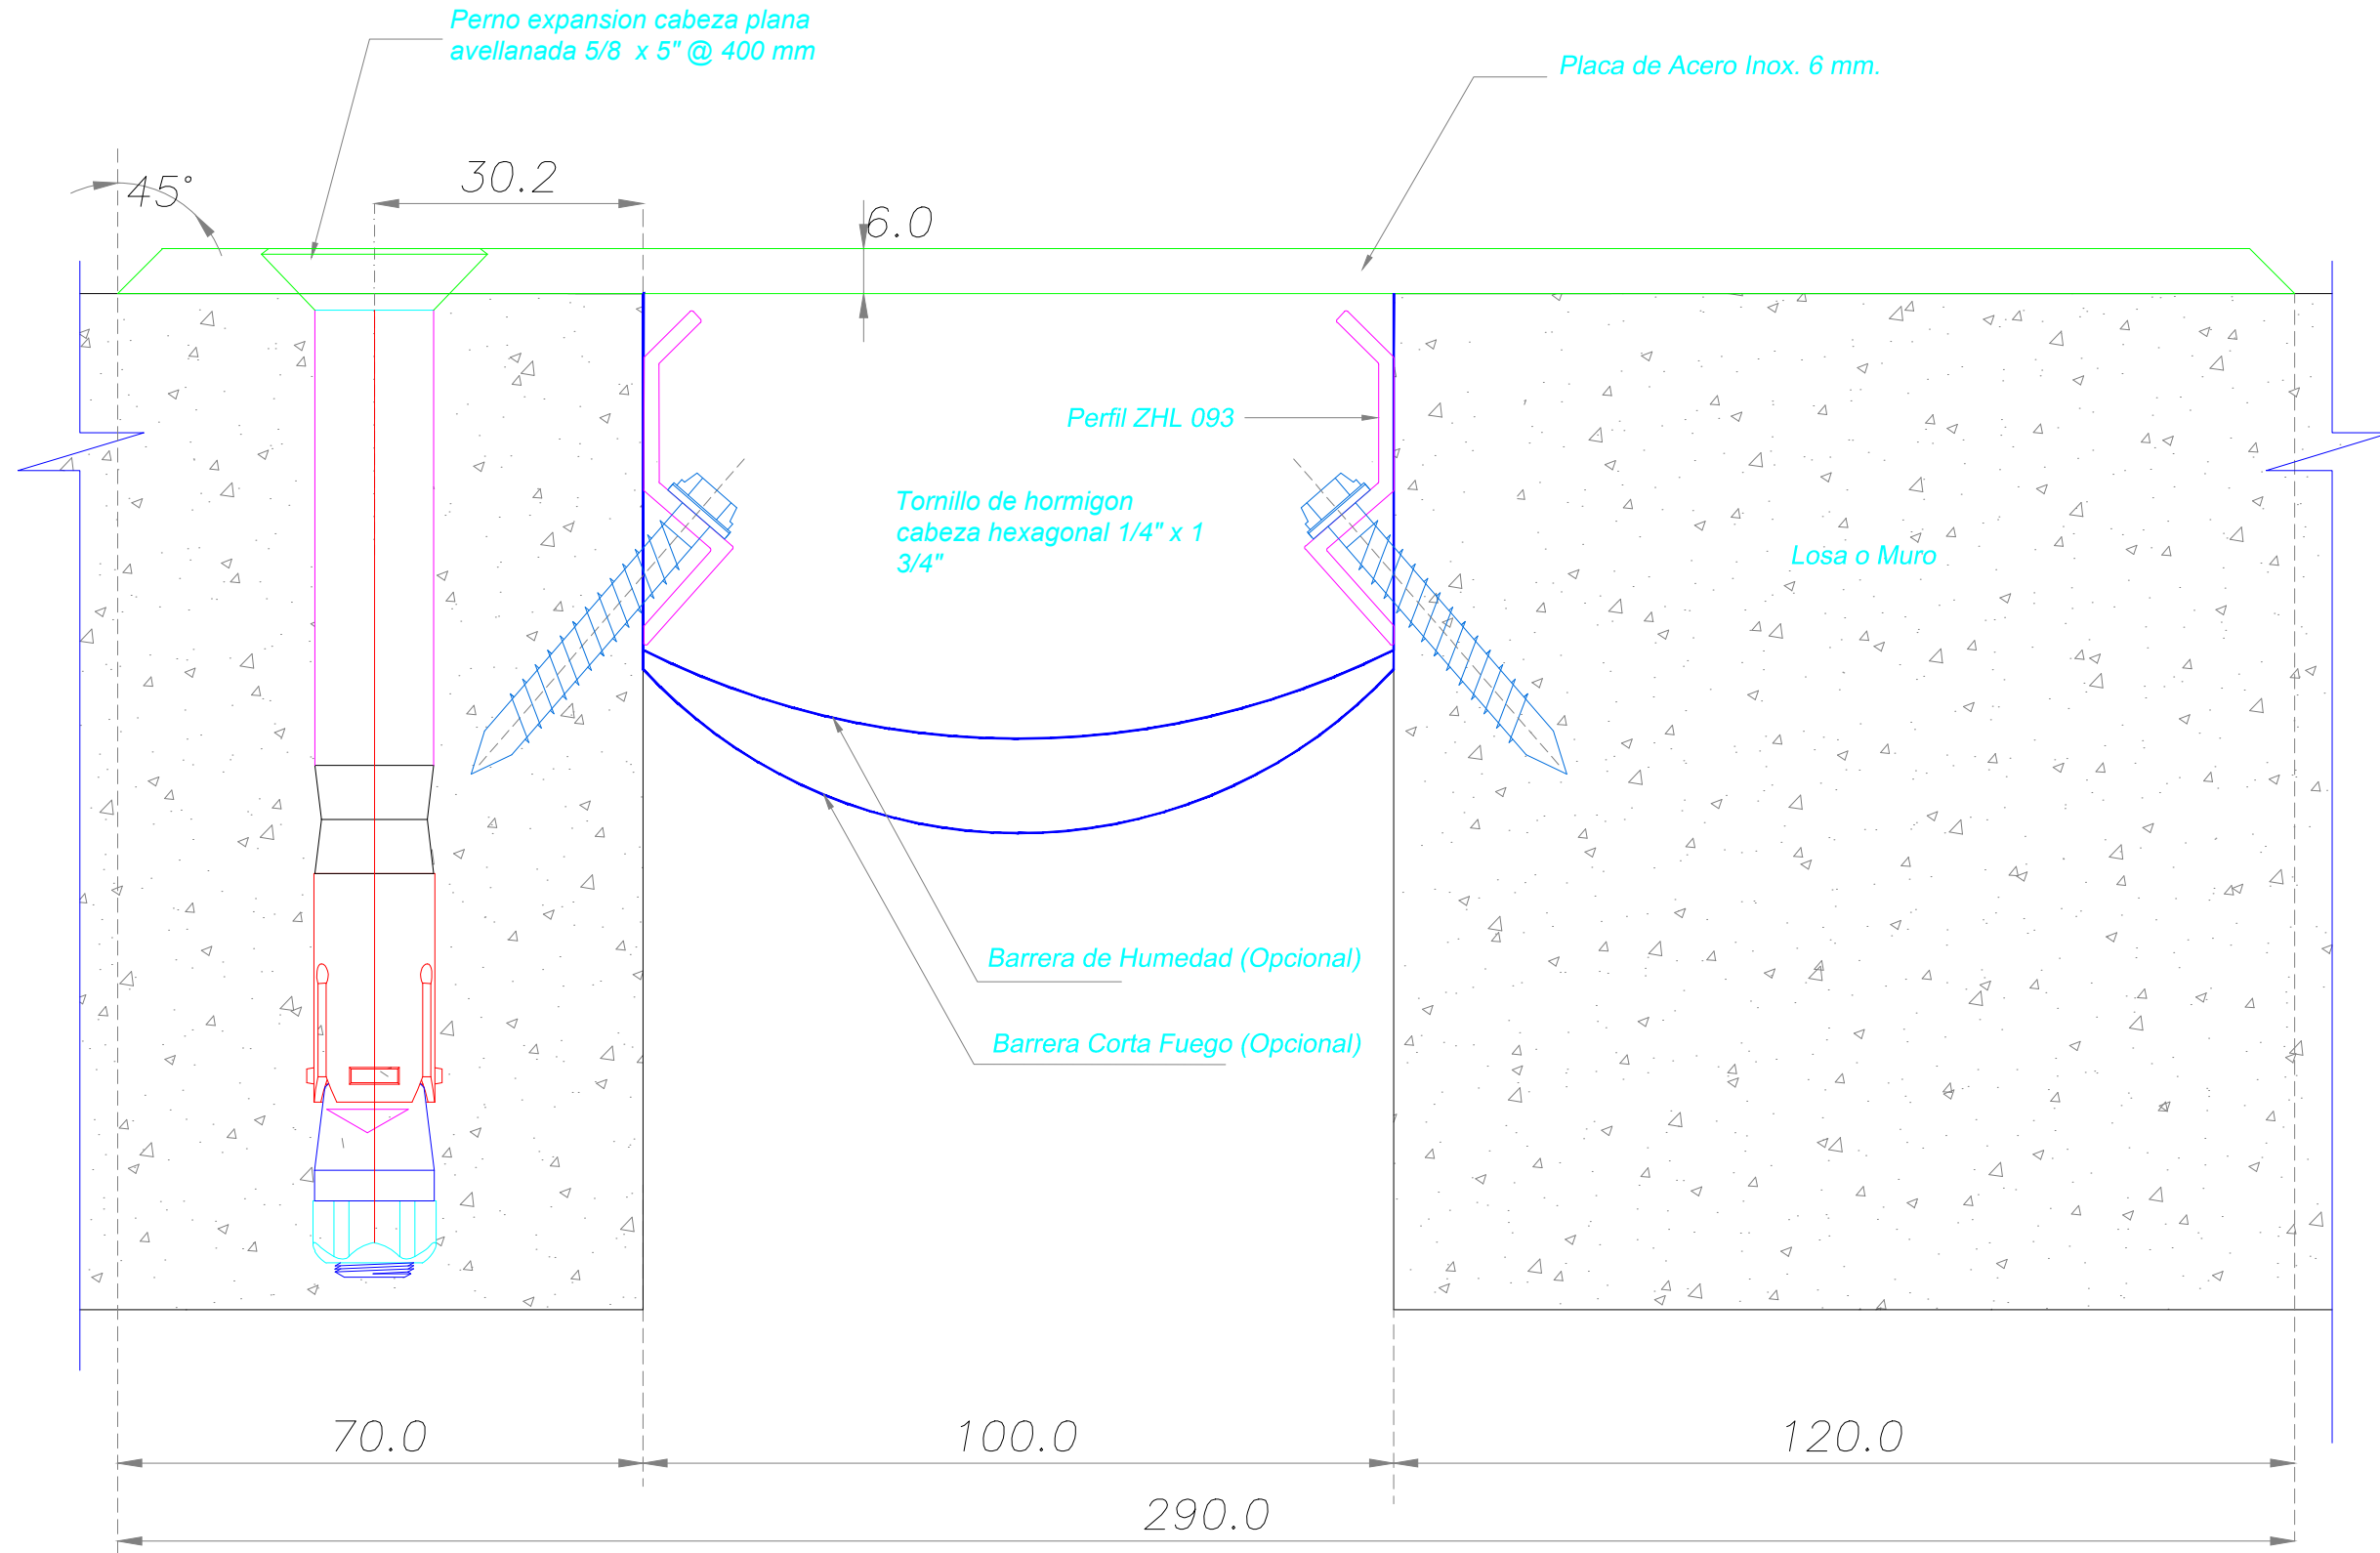

Carretera Gral. San Martín 16500 Lote 128
Parque Industrial Los Libertadores - Colina
Fono: (56-2) 2 5946300
www.sysprotec.cl

NOMBRE TIPO : CUBREJUNTA PISO SOBREPUESTA ACERO INOX. (T.P.)			CPSAC SS 100 TP		
ANCHO DE CUBREJUNTA : 100 mm	Fecha Modificación	Notas: (T.P.): Trafico Pesado, soporta cargas de 2000 lb/pulg2. con coeficiente de seguridad 1.67 de acuerdo a normas chilenas de calculo y equivalencias a carga de 3340 lb/pulg2. sin factor de seguridad (netas). Sysprotec se reserva el derecho de hacer modificaciones al diseño del producto para mejorar su funcionalidad e instalación, así como retirar cualquier producto sin previo aviso.	Plano de Fabricación	2	Lamina N° 256
MOVIMIENTO HORIZONTAL : 100 %	Febrero 2019		Escala : S / E	5	02
LARGO TIRAS : 3 metros					

DETALLE CORTE TRANSVERSAL

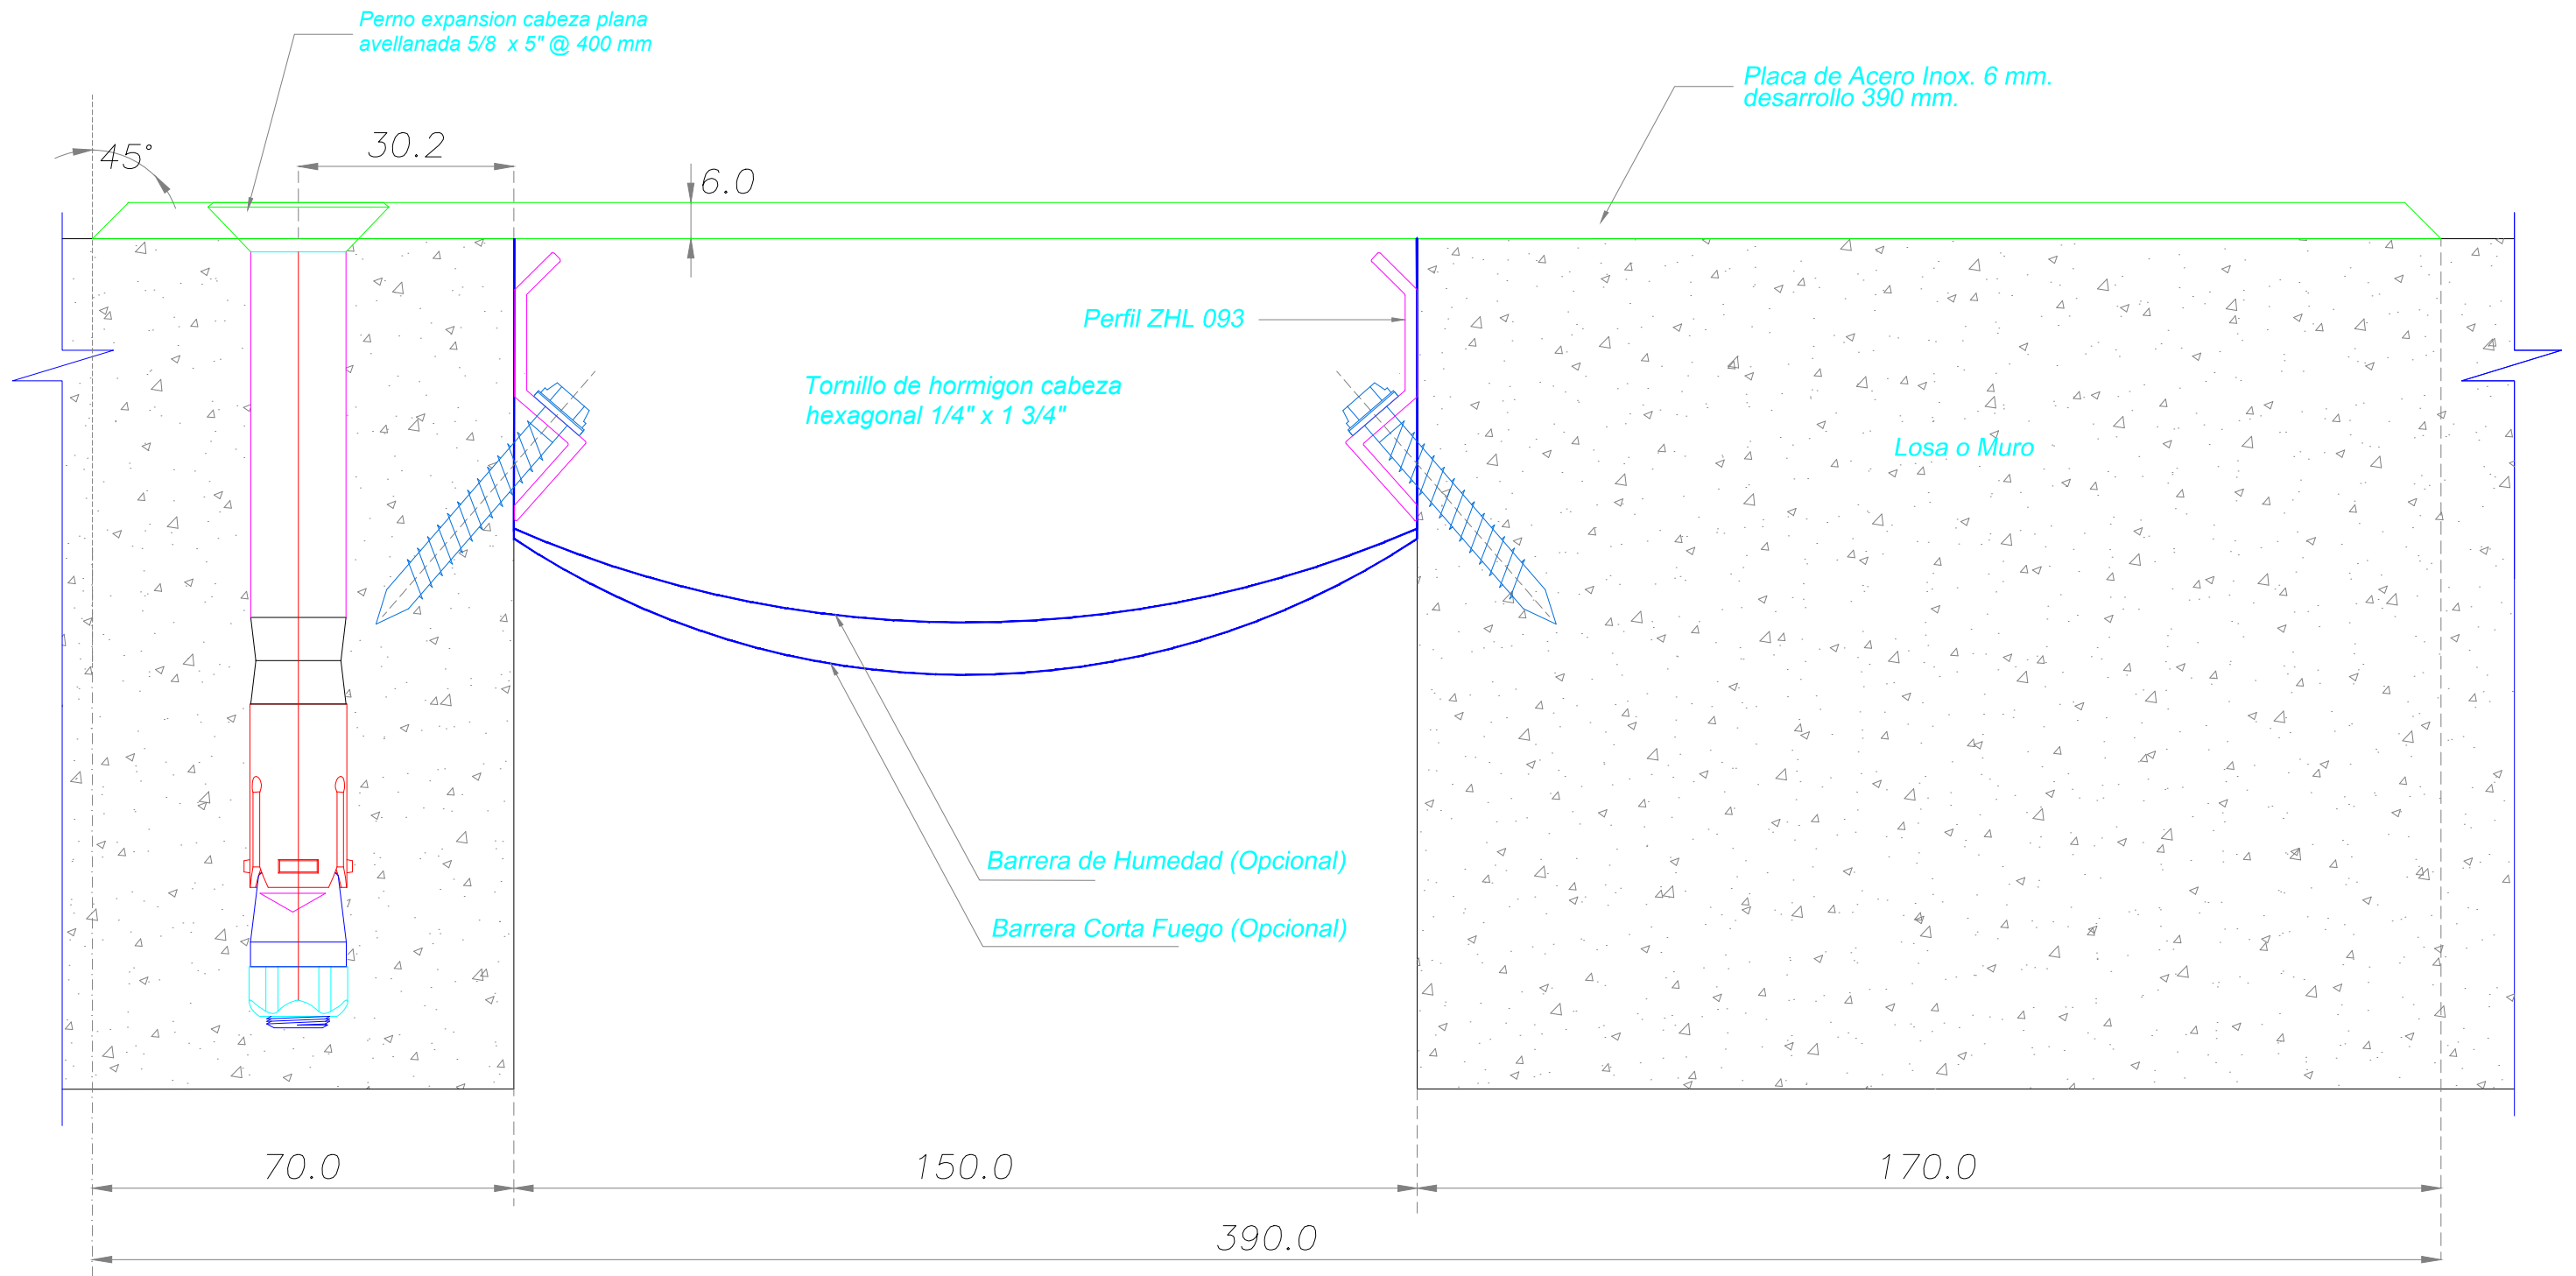


SYSPROTEC

Carretera Gral. San Martín 16500 Lote 128
Parque Industrial Los Libertadores - Colina
Fono: (56-2) 2 5946300
www.sysprotec.cl

NOMBRE TIPO :		CUBREJUNTA PISO SOBREPUESTA ACERO INOX. (T.P.)		CPSAC SS 150 TP	
ANCHO DE CUBREJUNTA :	150 mm	Fecha Modificación	Notas: (T.P.) : Trafico Pesado, soporta cargas de 2000 lb/pulg2. con coeficiente de seguridad 1.67 de acuerdo a normas chilenas de calculo y equivalencias a carga de 3340 lb/pulg2. sin factor de seguridad (netas). Sysprotec se reserva el derecho de hacer modificaciones al diseño del producto para mejorar su funcionalidad e instalacion, asi como retirar cualquier producto sin previo aviso.	Plano de Fabricación	3
MOVIMIENTO HORIZONTAL :	100 %	Febrero 2019		Escala : S / E	5
LARGO TIRAS :	3 metros				03


DETALLE CORTE TRANSVERSAL

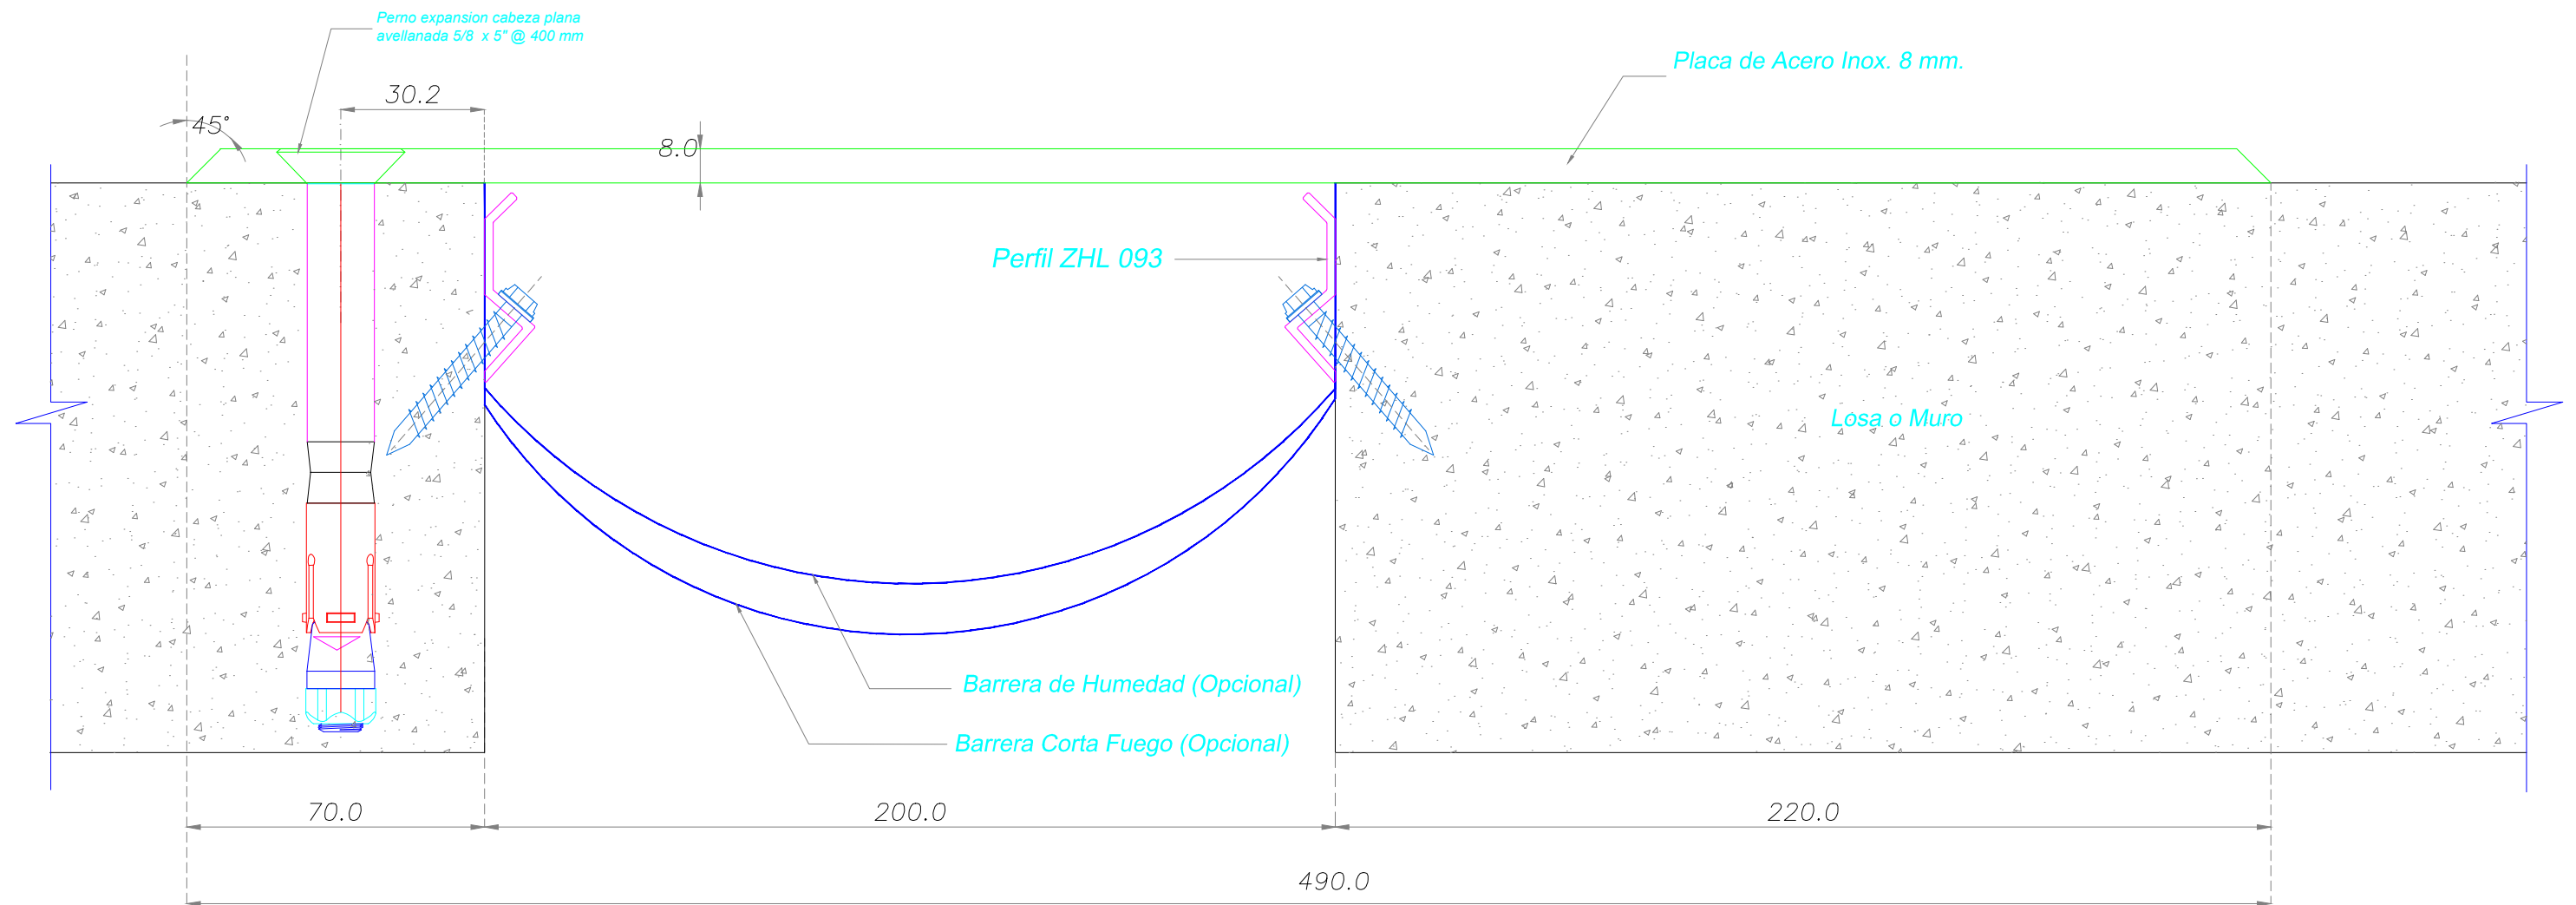

Carretera Gral. San Martín 16500 Lote 128
Parque Industrial Los Libertadores - Colina
Fono: (56-2) 2 5946300
www.sysprotec.cl

NOMBRE TIPO :		CUBREJUNTA PISO SOBREPUESTA ACERO INOX. (T.P.)		CPSAC SS 200 TP		
ANCHO DE CUBREJUNTA : 200 mm	Fecha Modificación	Notas: (T.P.): Trafico Pesado, soporta cargas de 2000 lb/pulg2. con coeficiente de seguridad 1.67 de acuerdo a normas chilenas de calculo y equivalencias a carga de 3340 lb/pulg2. sin factor de seguridad (netas). Sysprotec se reserva el derecho de hacer modificaciones al diseño del producto para mejorar su funcionalidad e instalación, así como retirar cualquier producto sin previo aviso.		Plano de Fabricación	4	Lamina N° 258
MOVIMIENTO HORIZONTAL : 100 %	Febrero 2019			Escala : S / E	5	04
LARGO TIRAS : 3 metros						


DETALLE CORTE TRANSVERSAL

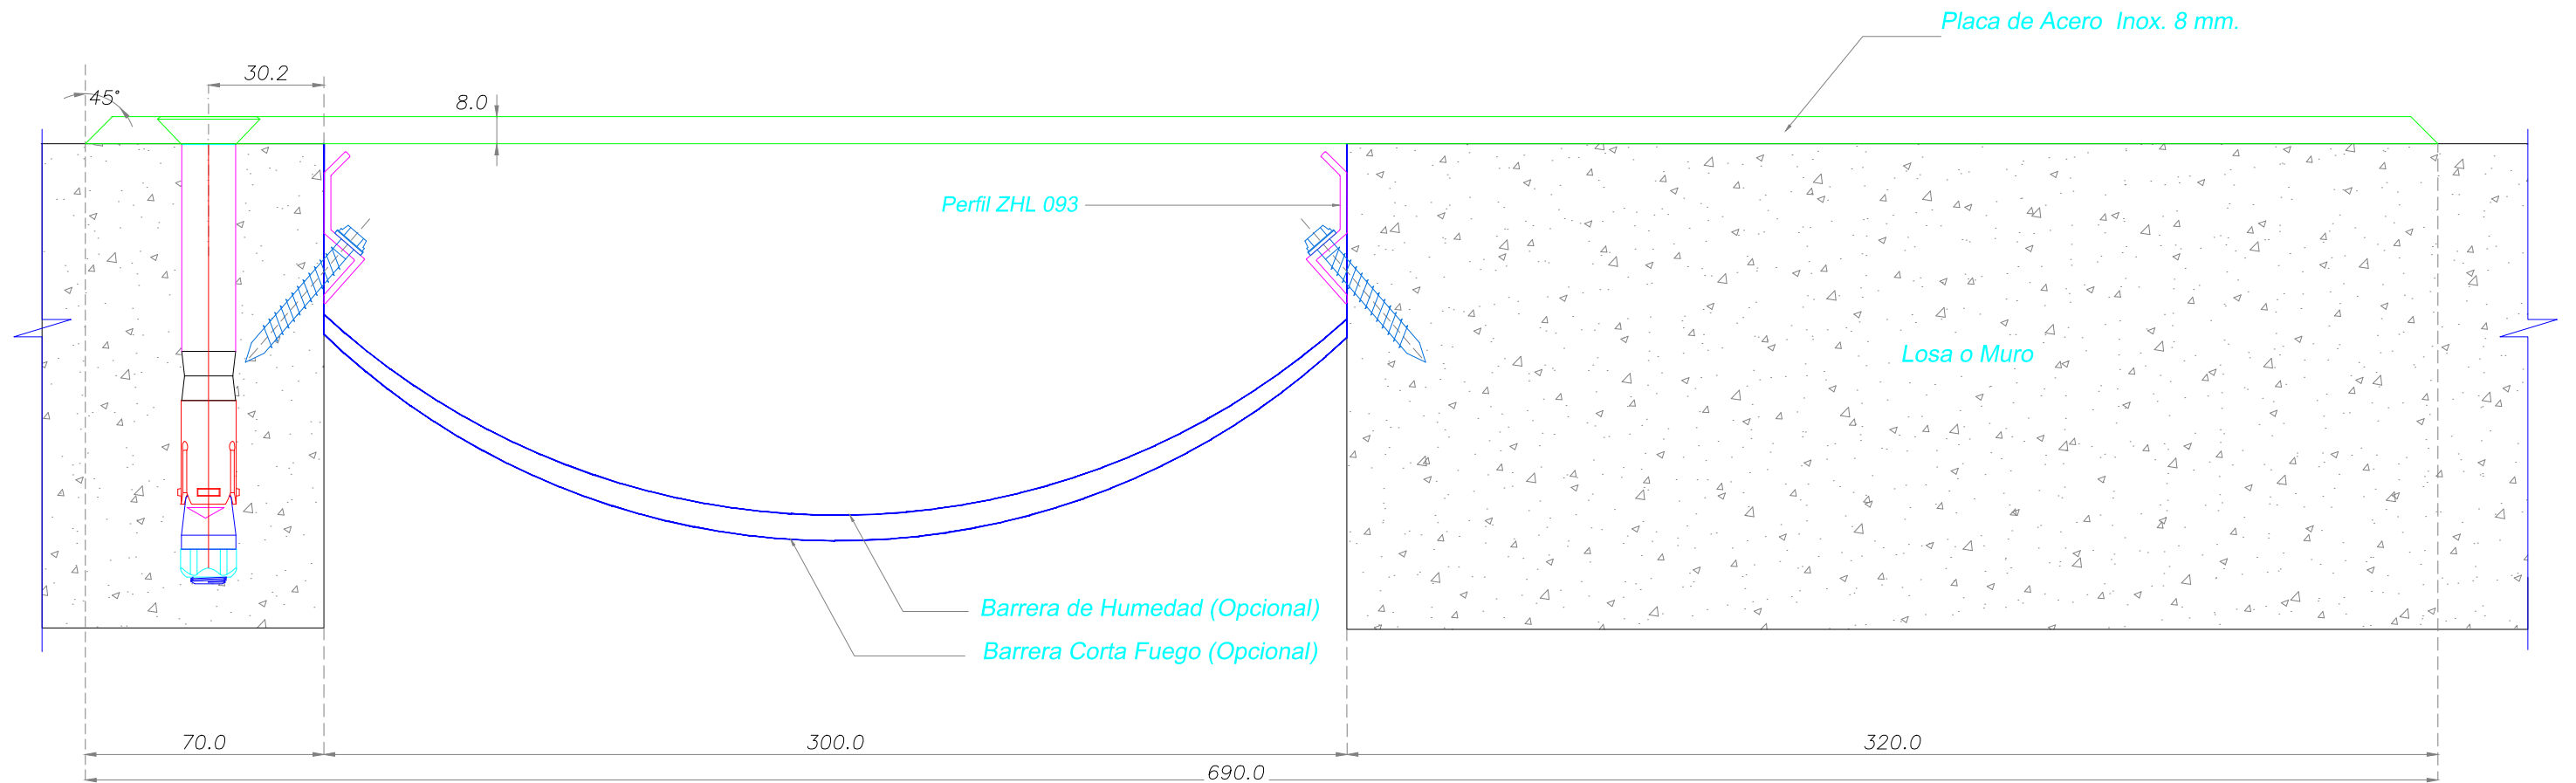

Carretera Gral. San Martín 16500 Lote 128
Parque Industrial Los Libertadores - Colina
Fono: (56-2) 2 5946300
www.sysprotec.cl

NOMBRE TIPO : CUBREJUNTA PISO SOBREPUESTA ACERO INOX. (T.P.)			CPSAC SS 300 TP		
ANCHO DE CUBREJUNTA : 300 mm	Fecha Modificación	Notas: (T.P.): Trafico Pesado, soporta cargas de 2000 lb/pulg2. con coeficiente de seguridad 1.67 de acuerdo a normas chilenas de calculo y equivalencias a carga de 3340 lb/pulg2. sin factor de seguridad (netas). Sysprotec se reserva el derecho de hacer modificaciones al diseño del producto para mejorar su funcionalidad e instalación, así como retirar cualquier producto sin previo aviso.	Plano de Fabricación	5 / 5	Lamina N° 259
MOVIMIENTO HORIZONTAL : 100 %	Febrero 2019		Escala : S / E		05
LARGO TIRAS : 3 metros					

DETALLE CORTE TRANSVERSAL

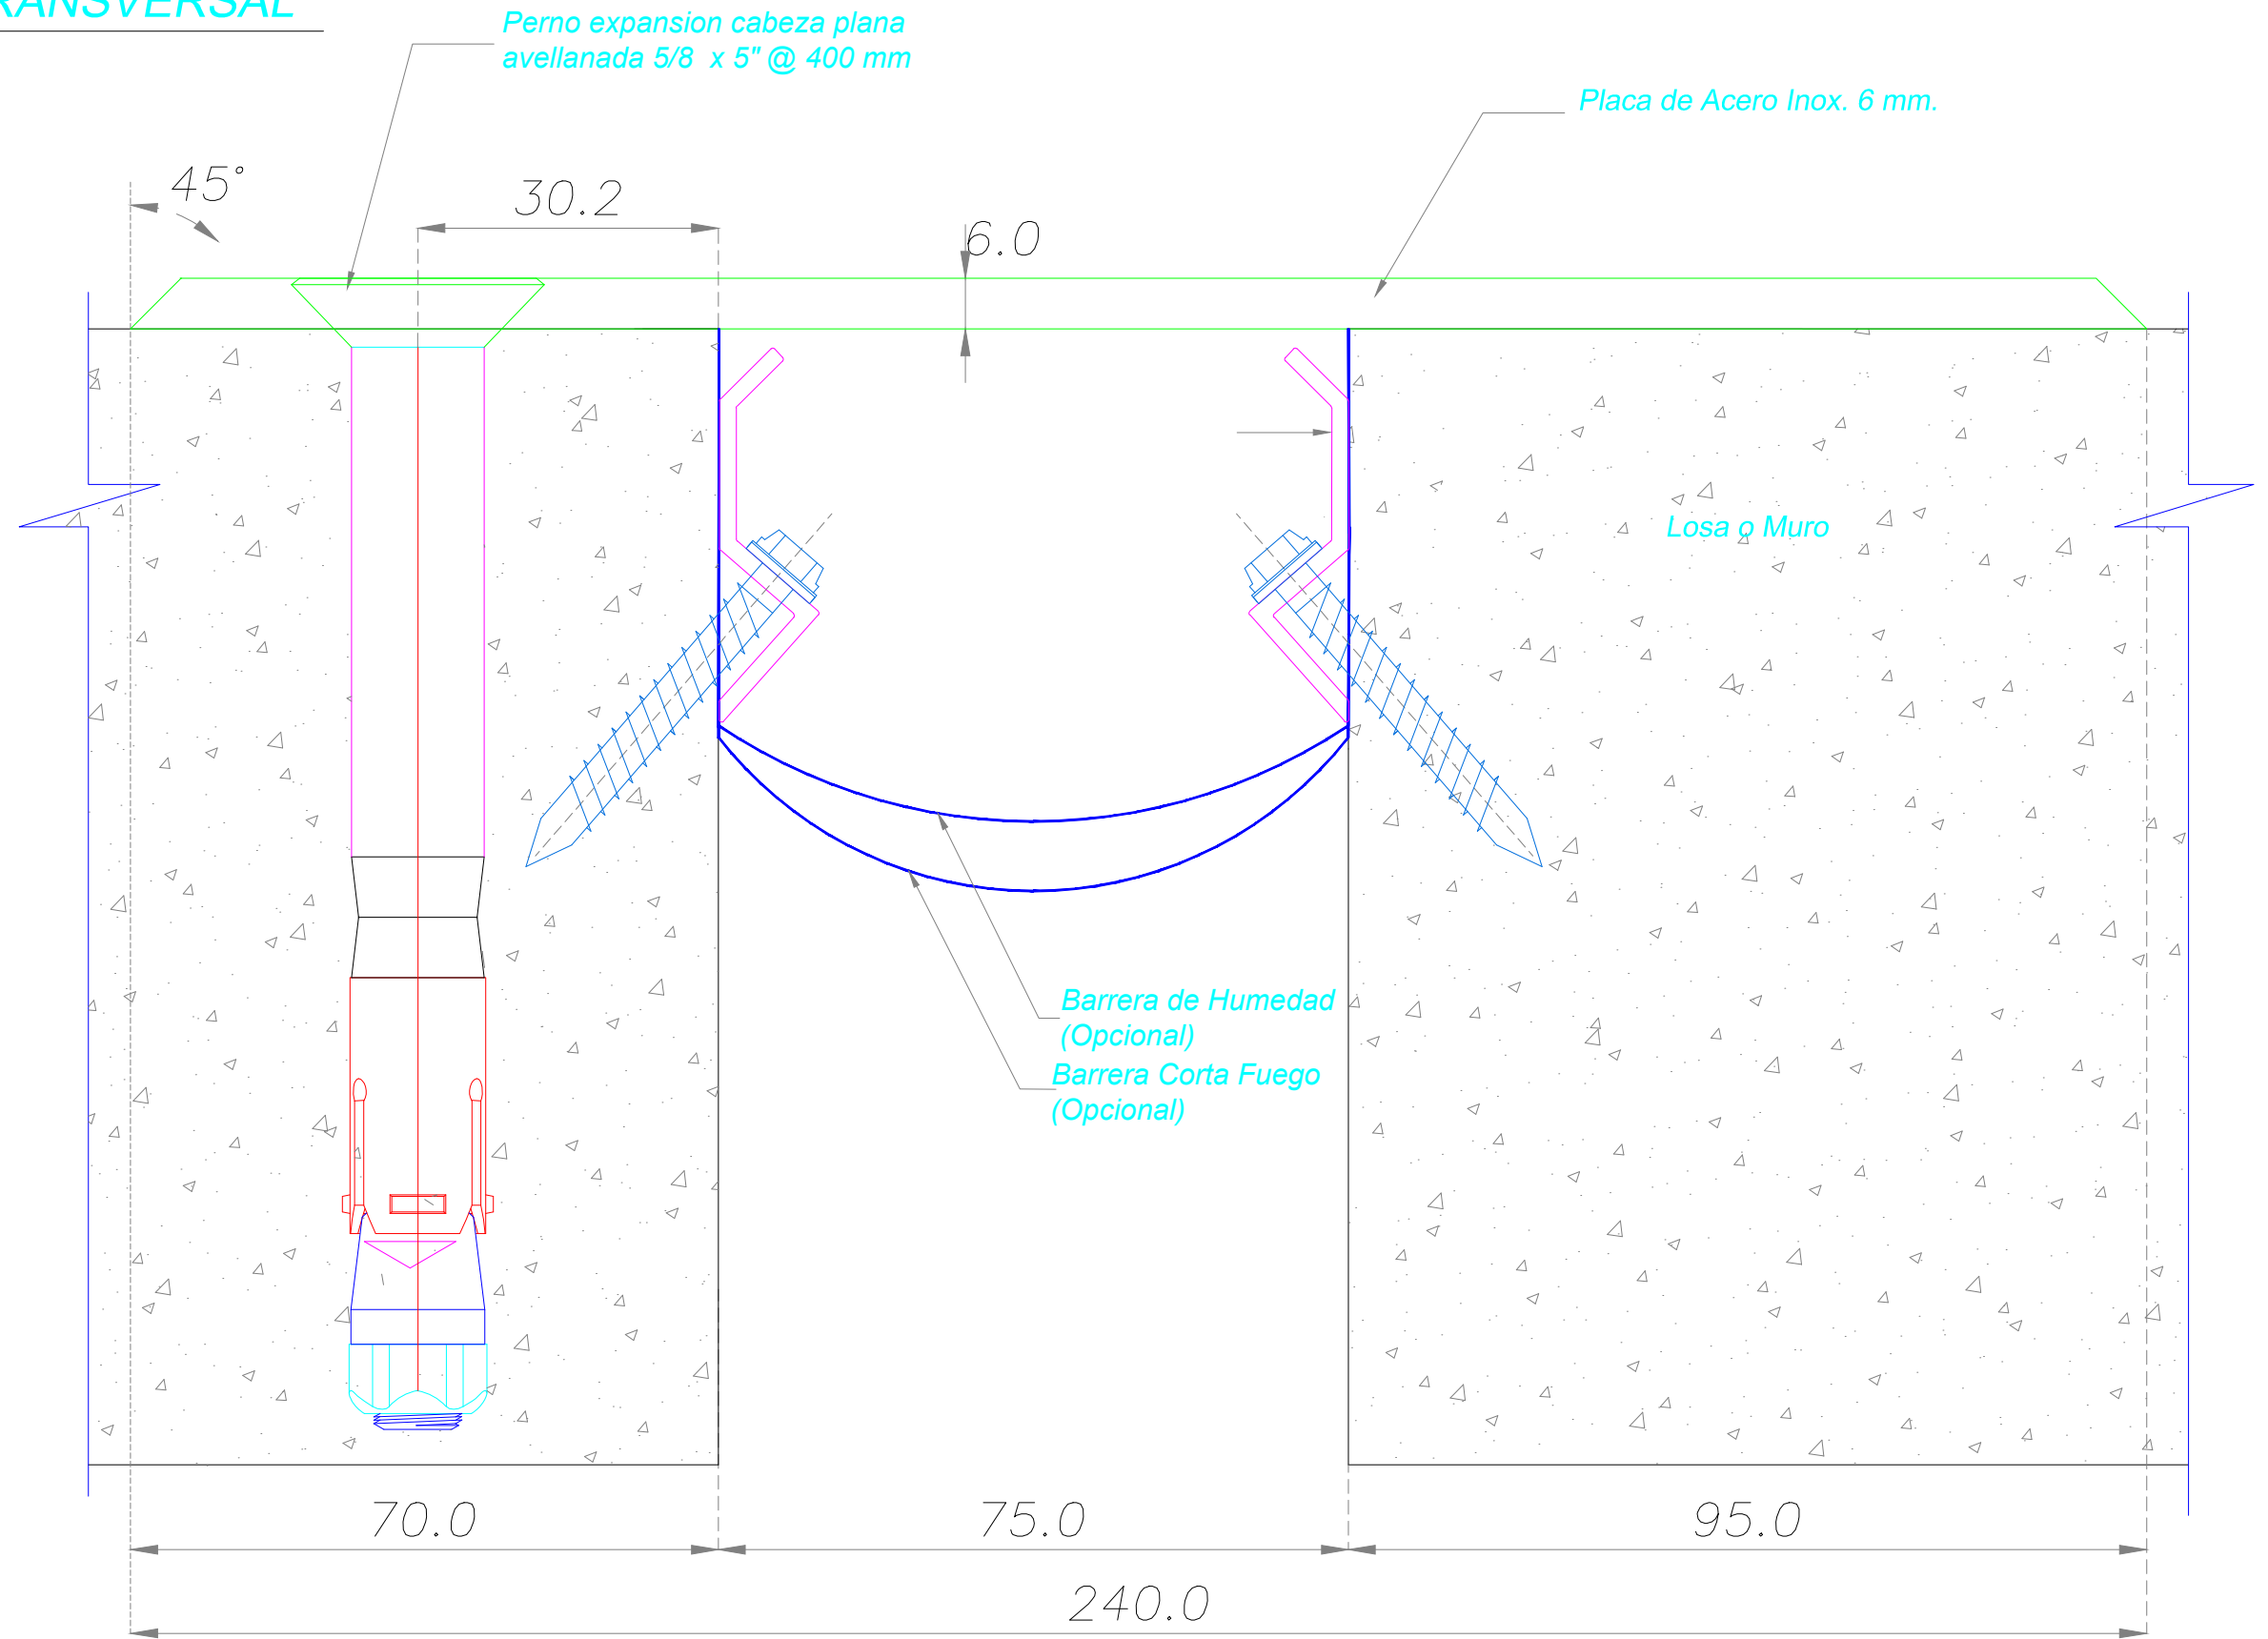

Carretera Gral. San Martín 16500 Lote 128
Parque Industrial Los Libertadores - Colina
Fono: (56-2) 2 5946300
www.sysprotec.cl

NOMBRE TIPO : CUBREJUNTA PISO SOBREPUESTA ACERO INOX. (T.P.)		CPSAC SS 75 TP	
ANCHO DE CUBREJUNTA : 75 mm	Fecha Modificación	Notas: (T.P.): Trafico Pesado, soporta cargas de 2000 lb/pulg2. con coeficiente de seguridad 1.67 de acuerdo a normas chilenas de calculo y equivalencias a carga de 3340 lb/pulg2. sin factor de seguridad (netas).	Plano de Fabricación
MOVIMIENTO HORIZONTAL : 100 %	Febrero 2019		1 / 5
LARGO TIRAS : 3 metros		Sysprotec se reserva el derecho de hacer modificaciones al diseño del producto para mejorar su funcionalidad e instalación, así como retirar cualquier producto sin previo aviso.	Escala : S / E
			Lamina N° 255 01