



DETALLE CORTE TRANSVERSAL

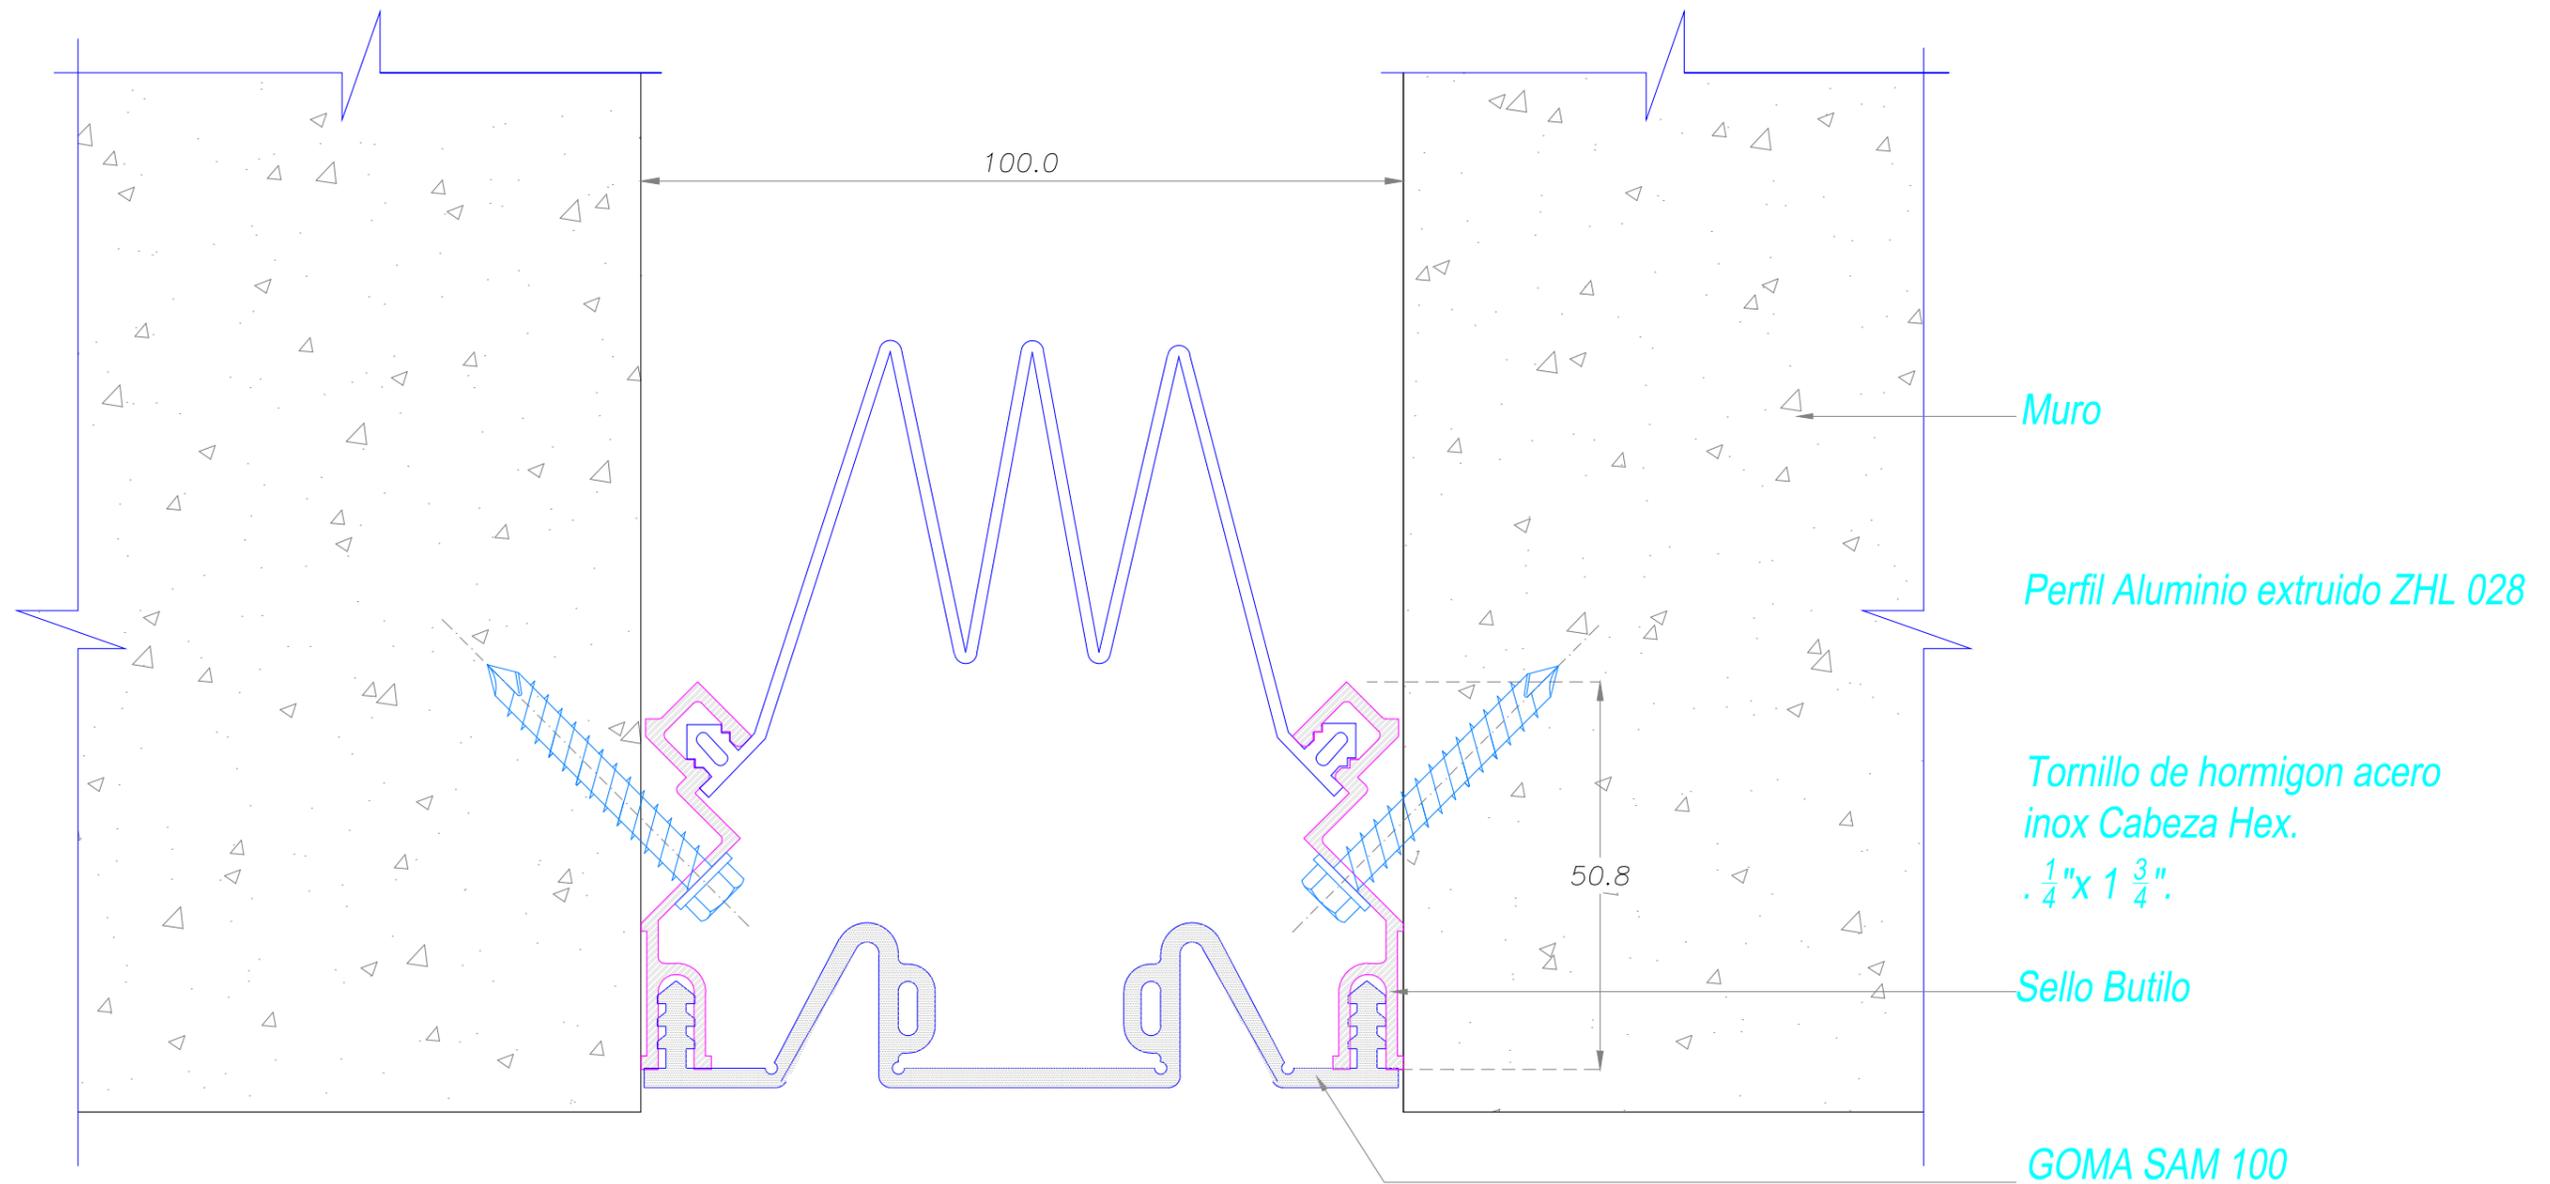

Carretera Gral. San Martín 16500 Lote 128
Parque Industrial Los Libertadores - Colina
Fono: (56-2) 2 5946300
www.sysprotec.cl

NOMBRE TIPO :		CUBREJUNTA DE MURO A RAS EXTERIOR			CMRE 100	
ANCHO DE CUBREJUNTA : 100 mm	Fecha Modificación	Fecha Aprobación	<i>Sysprotec se reserva el derecho de hacer modificaciones al diseño del producto para mejorar su funcionalidad e instalación, así como retirar cualquier producto sin previo aviso.</i>	Plano de Fabricación	4 / 8	Código Random
MOVIMIENTO HORIZONTAL : 75 %	Febrero 2019			Escala : S / E		
LARGO TIRAS : 5,75 metros						


DETALLE CORTE TRANSVERSAL

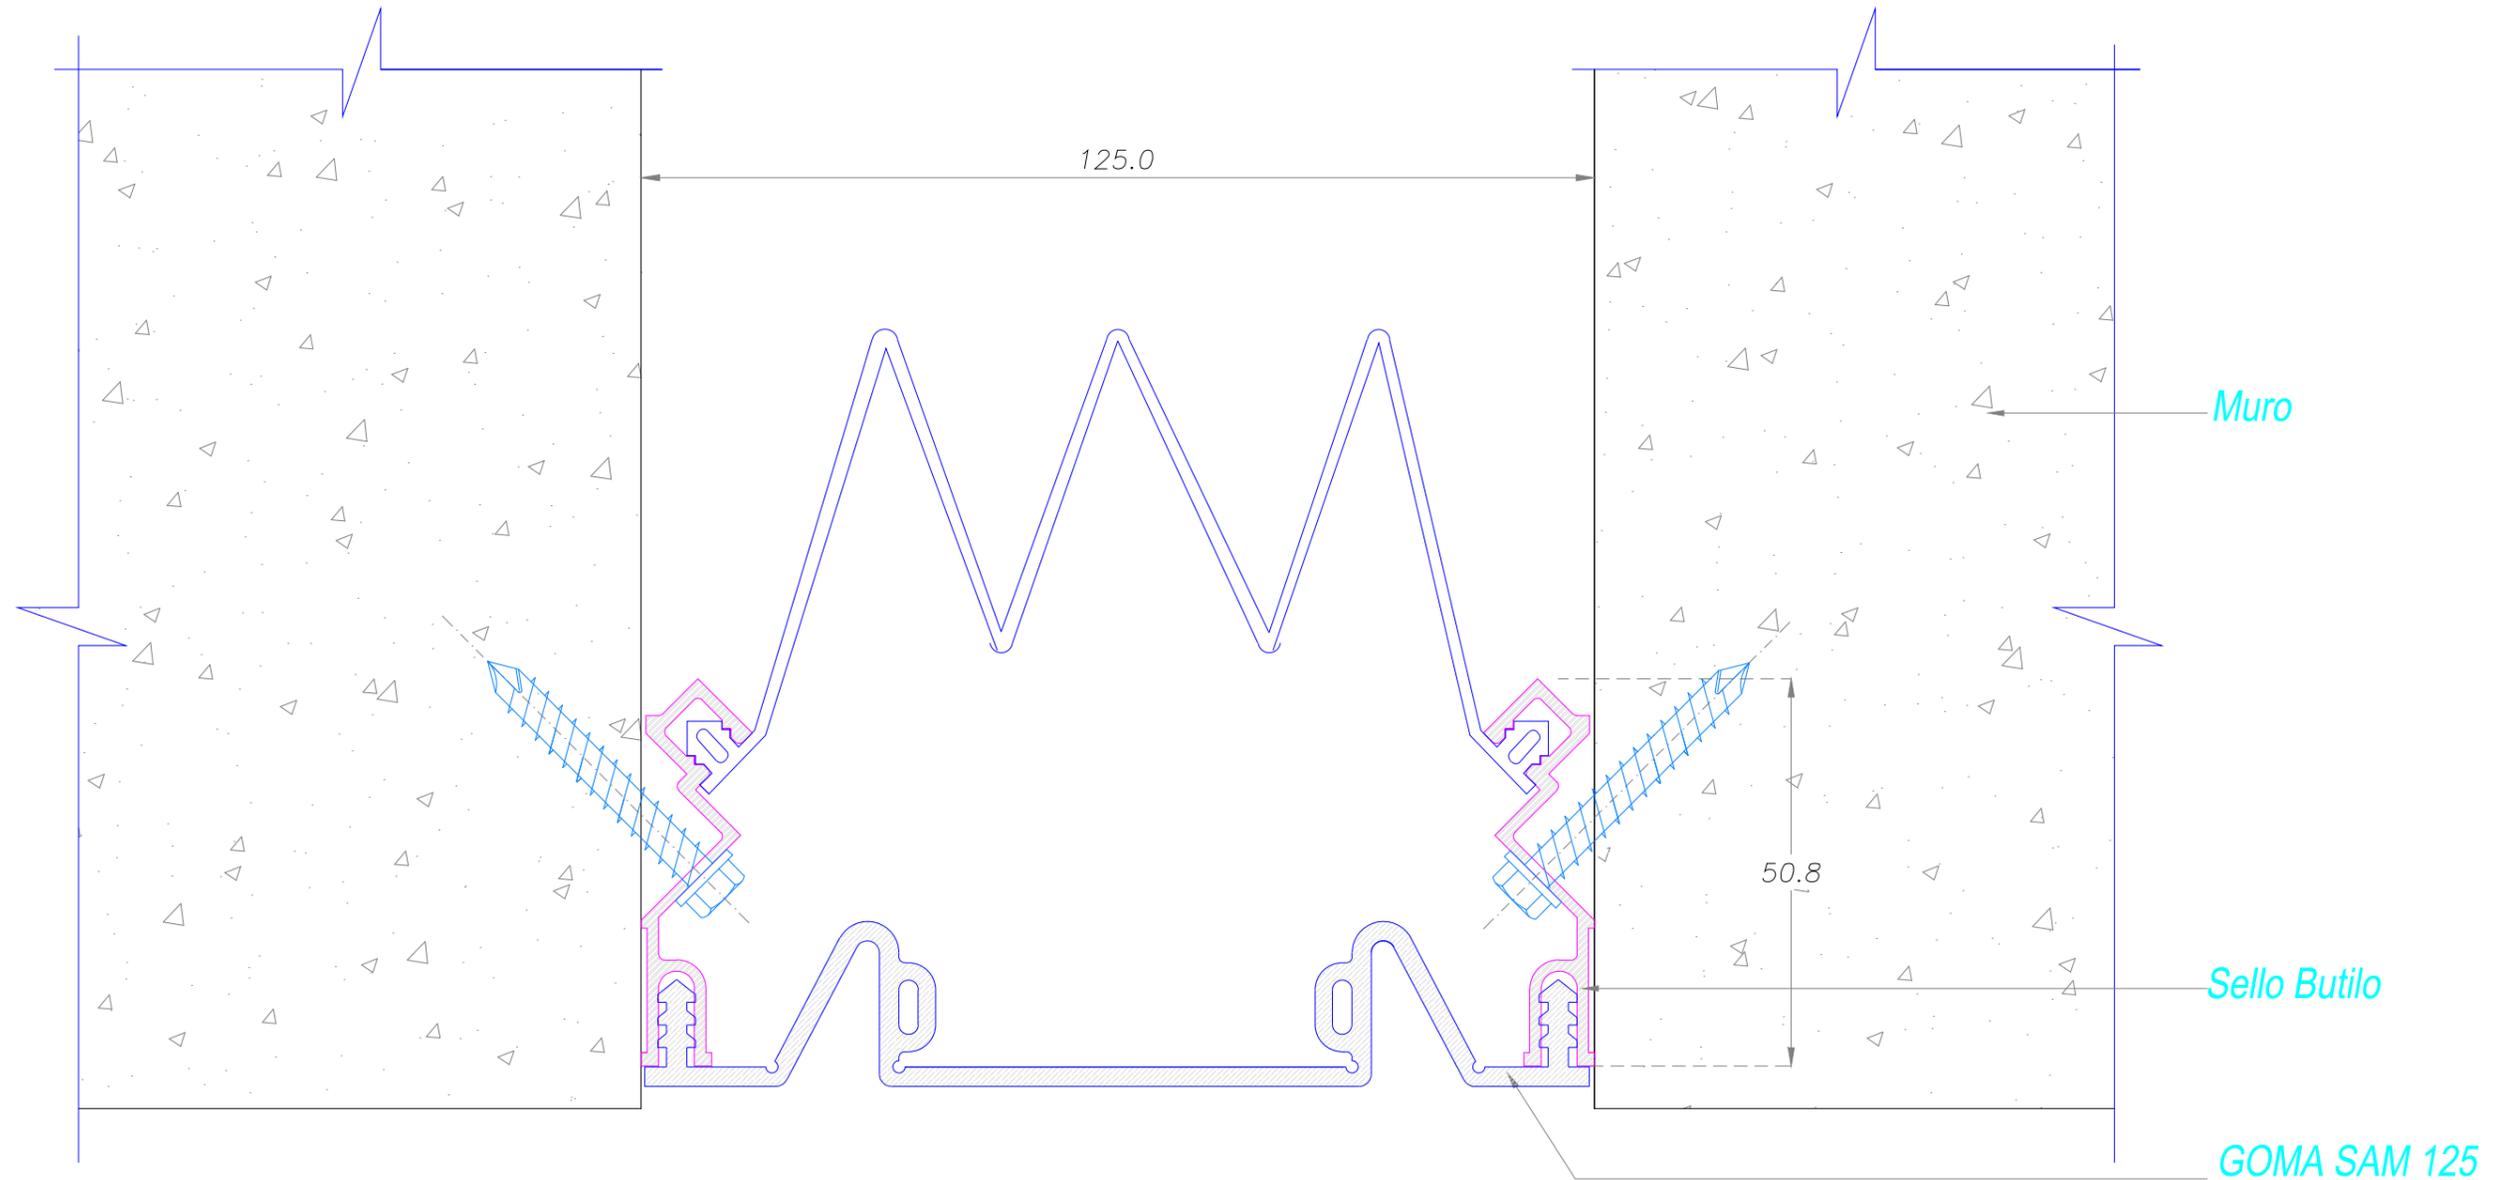

Carretera Gral. San Martín 16500 Lote 128
 Parque Industrial Los Libertadores - Colina
 Fono: (56-2) 2 5946300
 www.sysprotec.cl

NOMBRE TIPO :		CUBREJUNTA DE MURO A RAS EXTERIOR			CMRE 125	
ANCHO DE CUBREJUNTA : 125 mm	Fecha Modificación	Fecha Aprobación	<i>Sysprotec se reserva el derecho de hacer modificaciones al diseño del producto para mejorar su funcionalidad e instalación, así como retirar cualquier producto sin previo aviso.</i>	Plano de Fabricación	5 8	Código Random
MOVIMIENTO HORIZONTAL : 75 %	Febrero 2019			Escala : S / E		
LARGO TIRAS : 5,75 metros						


DETALLE CORTE TRANSVERSAL

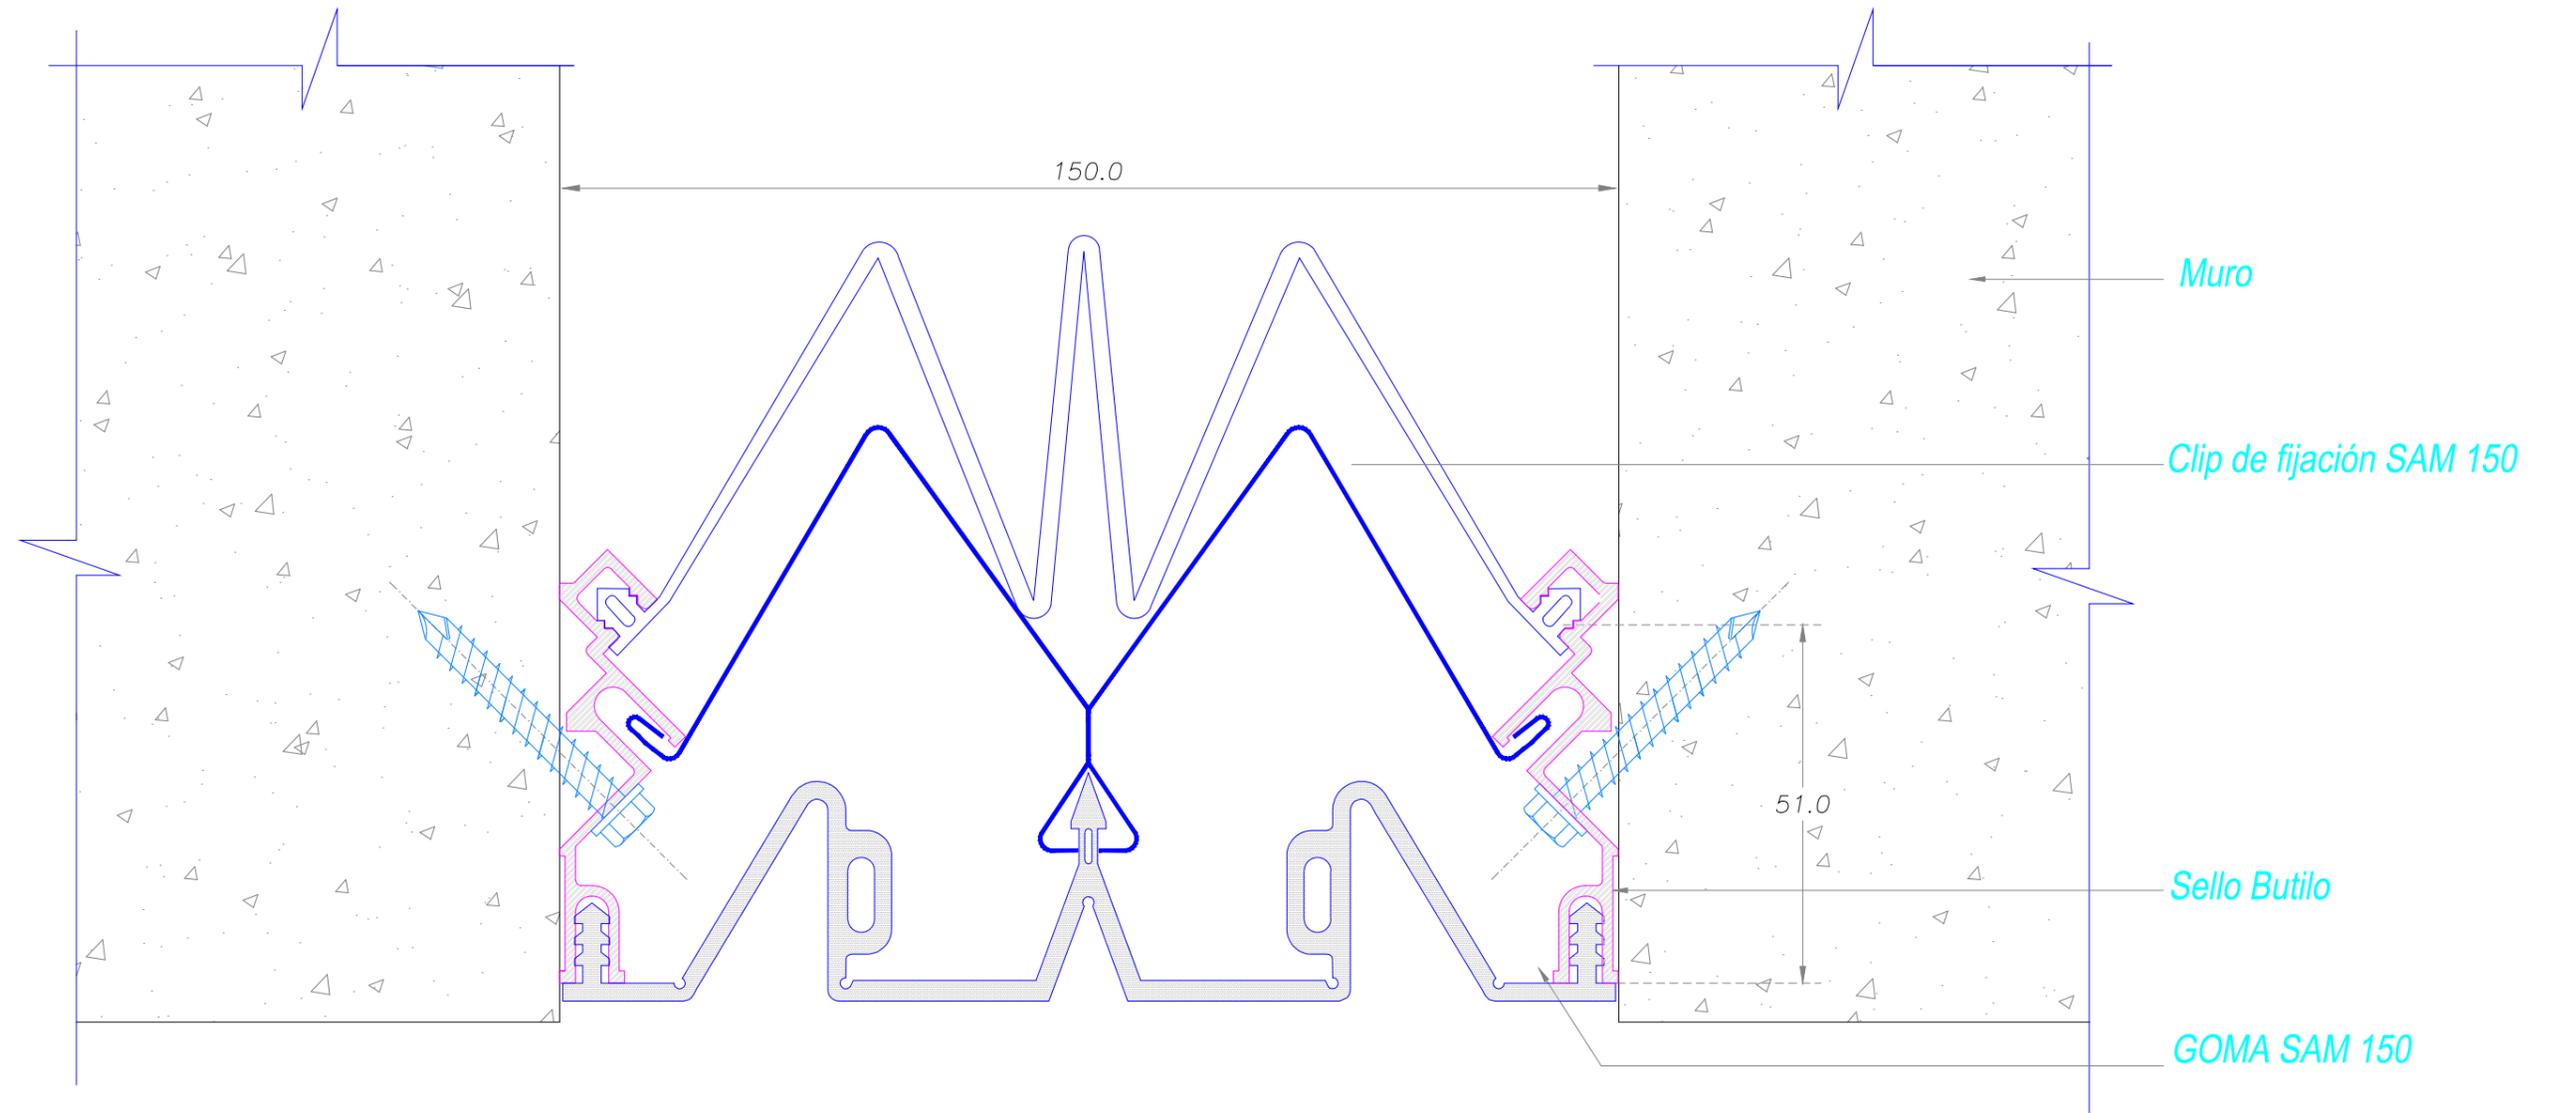

Carretera Gral. San Martín 16500 Lote 128
Parque Industrial Los Libertadores - Colina
Fono: (56-2) 2 5946300
www.sysprotec.cl

NOMBRE TIPO :		CUBREJUNTA DE MURO A RAS EXTERIOR			CMRE 150	
ANCHO DE CUBREJUNTA : 150 mm	Fecha Modificación	Fecha Aprobación	<i>Sysprotec se reserva el derecho de hacer modificaciones al diseño del producto para mejorar su funcionalidad e instalación, así como retirar cualquier producto sin previo aviso.</i>	Plano de Fabricación	6 / 8	Código Random
MOVIMIENTO HORIZONTAL : 100 %	Febrero 2019			Escala : S / E		
LARGO TIRAS : 5,75 metros						


DETALLE CORTE TRANSVERSAL

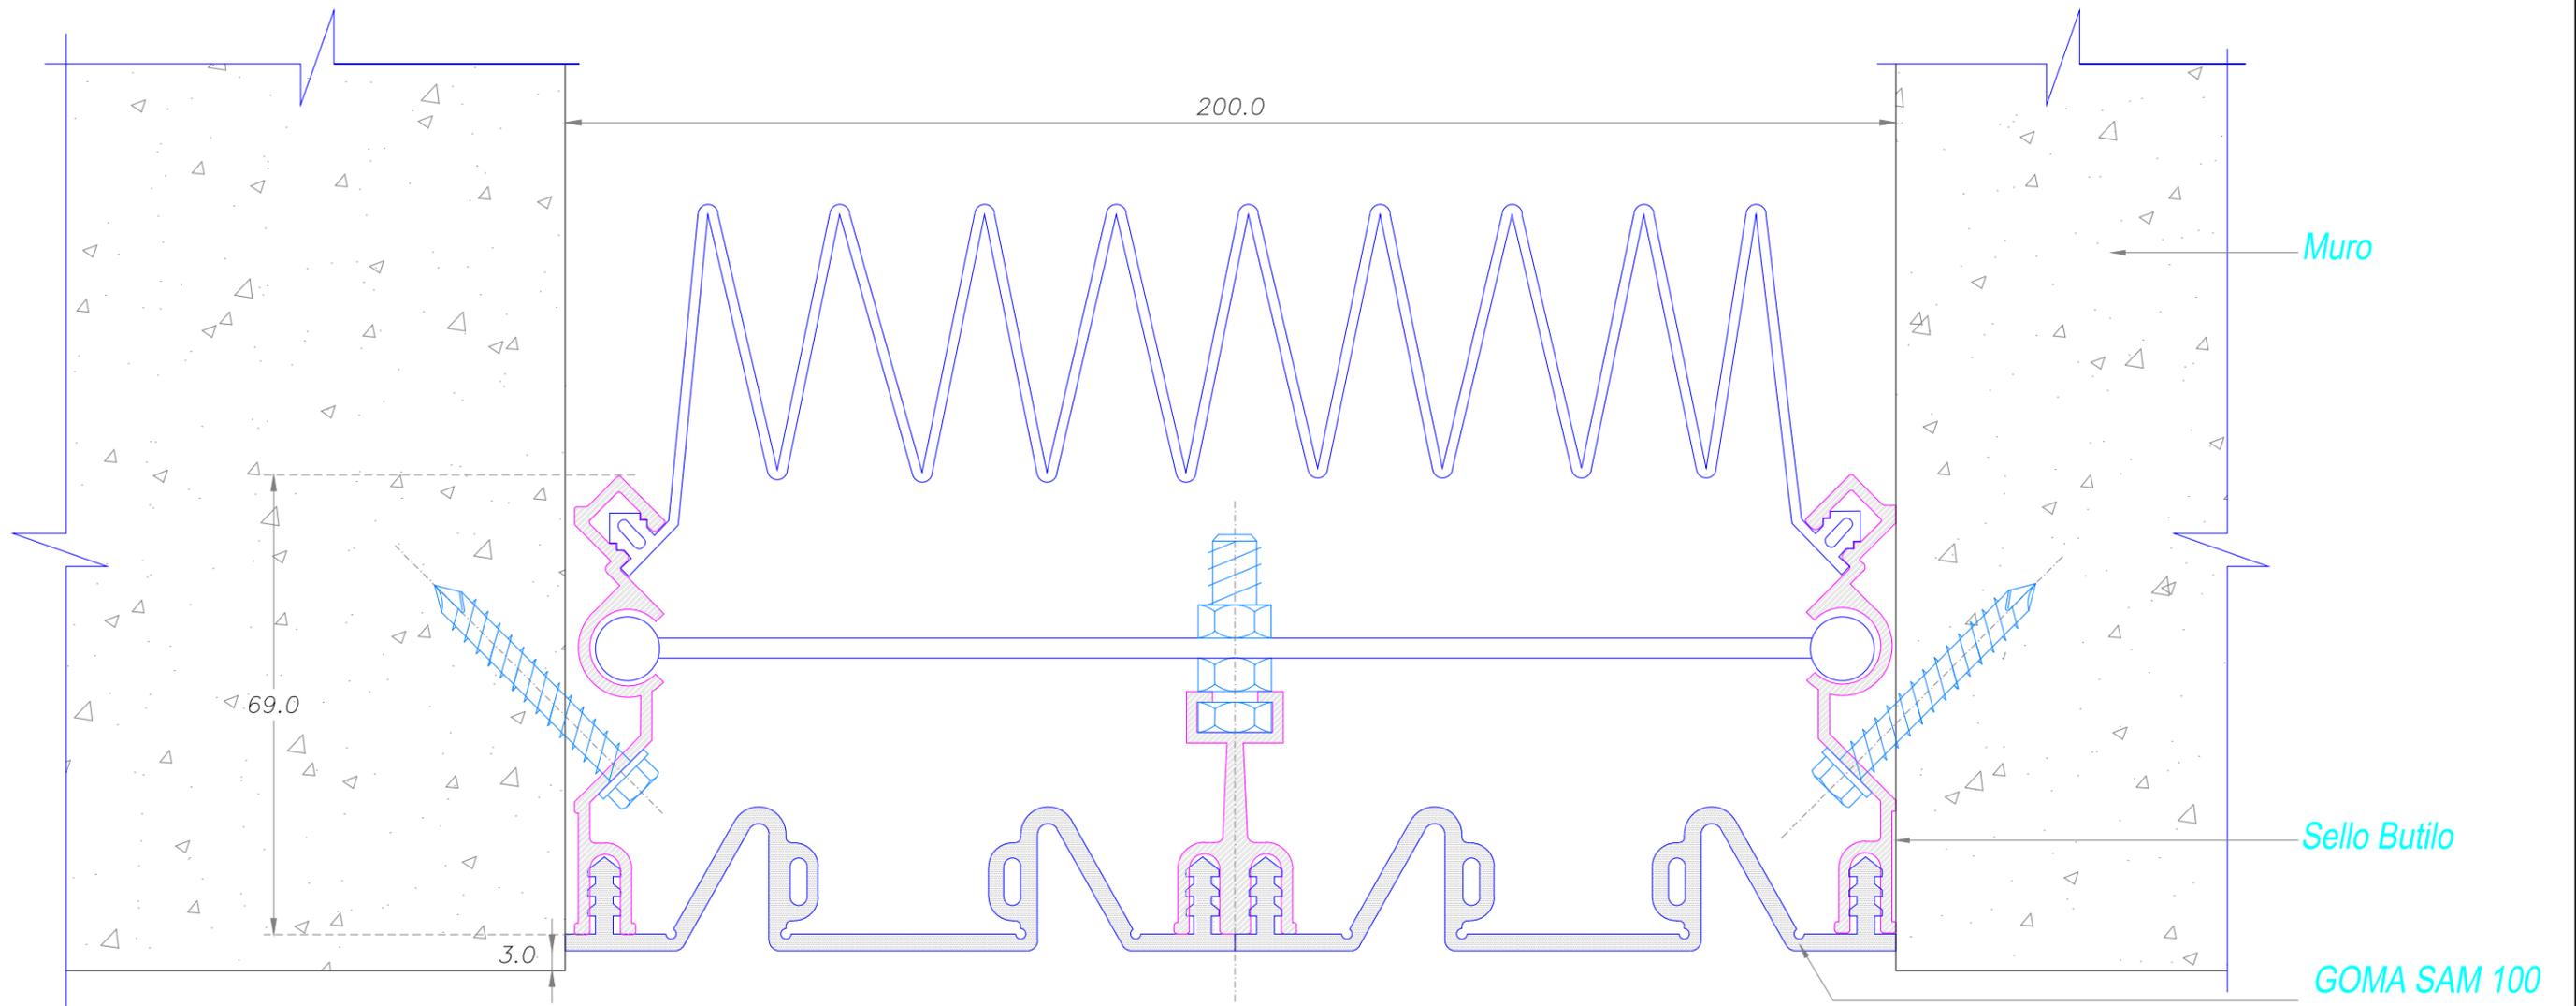

Carretera Gral. San Martín 16500 Lote 128
 Parque Industrial Los Libertadores - Colina
 Fono: (56-2) 2 5946300
 www.sysprotec.cl

NOMBRE TIPO :		CUBREJUNTA DE MURO A RAS EXTERIOR			CMRE 200	
ANCHO DE CUBREJUNTA : 200 mm	Fecha Modificación	Fecha Aprobación	Sysprotec se reserva el derecho de hacer modificaciones al diseño del producto para mejorar su funcionalidad e instalación, así como retirar cualquier producto sin previo aviso.	Plano de Fabricación	7 / 8	Código Random
MOVIMIENTO HORIZONTAL : 75 %	Febrero 2019			Escala : S / E		
LARGO TIRAS : 5,75 metros						


DETALLE CORTE TRANSVERSAL

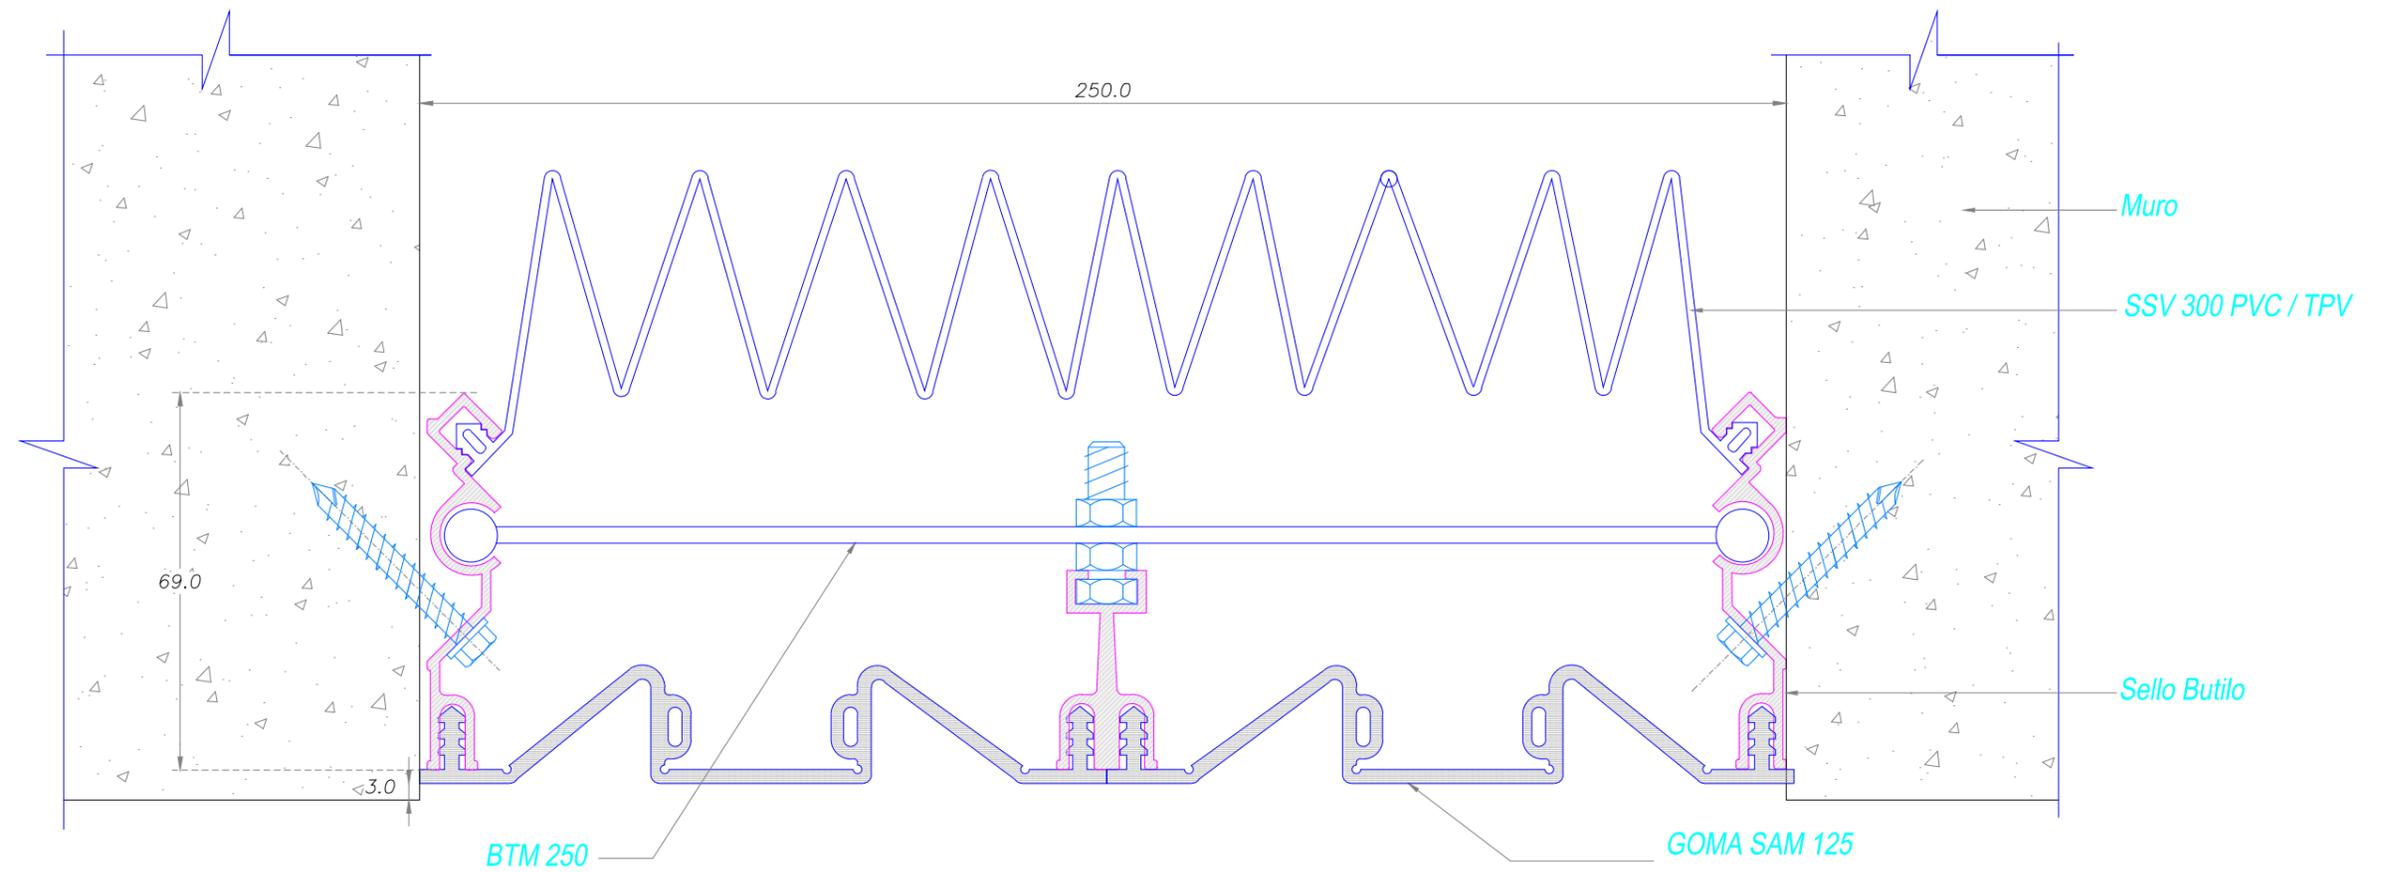

Carretera Gral. San Martín 16500 Lote 128
Parque Industrial Los Libertadores - Colina
Fono: (56-2) 2 5946300
www.sysprotec.cl

NOMBRE TIPO :		CUBREJUNTA DE MURO A RAS EXTERIOR			CMRE 250	
ANCHO DE CUBREJUNTA : 250 mm	Fecha Modificación	Fecha Aprobación	Sysprotec se reserva el derecho de hacer modificaciones al diseño del producto para mejorar su funcionalidad e instalación, así como retirar cualquier producto sin previo aviso.	Plano de Fabricación	8 / 8	Código Random
MOVIMIENTO HORIZONTAL : 75 %	Febrero 2019			Escala : S / E		
LARGO TIRAS : 5,75 metros						


DETALLE CORTE TRANSVERSAL

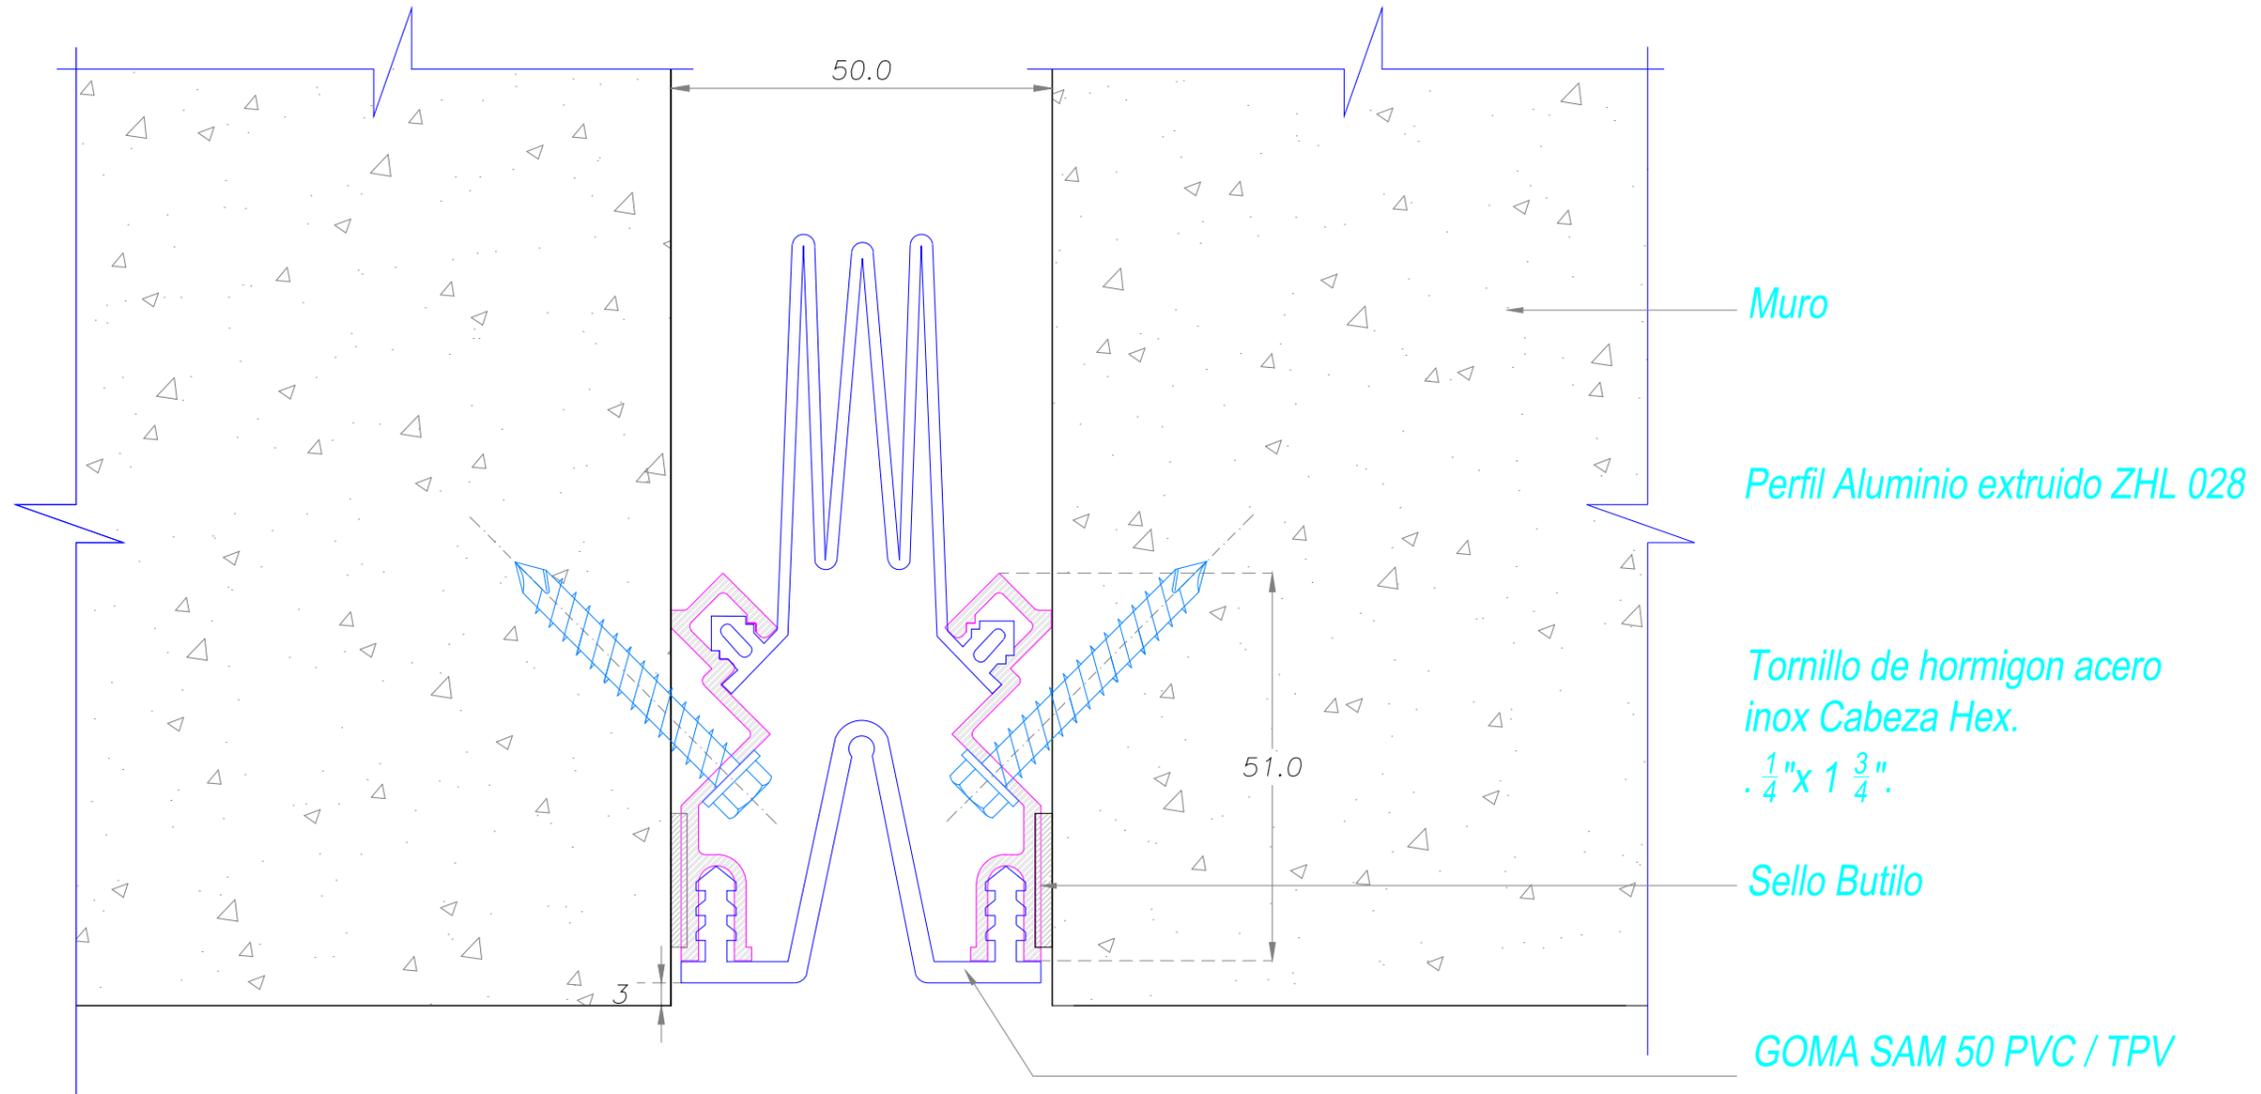

Carretera Gral. San Martín 16500 Lote 128
 Parque Industrial Los Libertadores - Colina
 Fono: (56-2) 2 5946300
 www.sysprotec.cl


NOMBRE TIPO : CUBREJUNTA DE MURO A RAS EXTERIOR				CMRE 50	
ANCHO DE CUBREJUNTA : 50 mm	Fecha Modificación	Fecha Aprobación		Plano de Fabricación	1 / 8 Codigo Random
MOVIMIENTO HORIZONTAL : 50 %	Febrero 2019		Sysprotec se reserva el derecho de hacer modificaciones al diseño del producto para mejorar su funcionalidad e instalación, así como retirar cualquier producto sin previo aviso.	Escala : S / E	
LARGO TIRAS : 5,75 metros					

DETALLE CORTE TRANSVERSAL

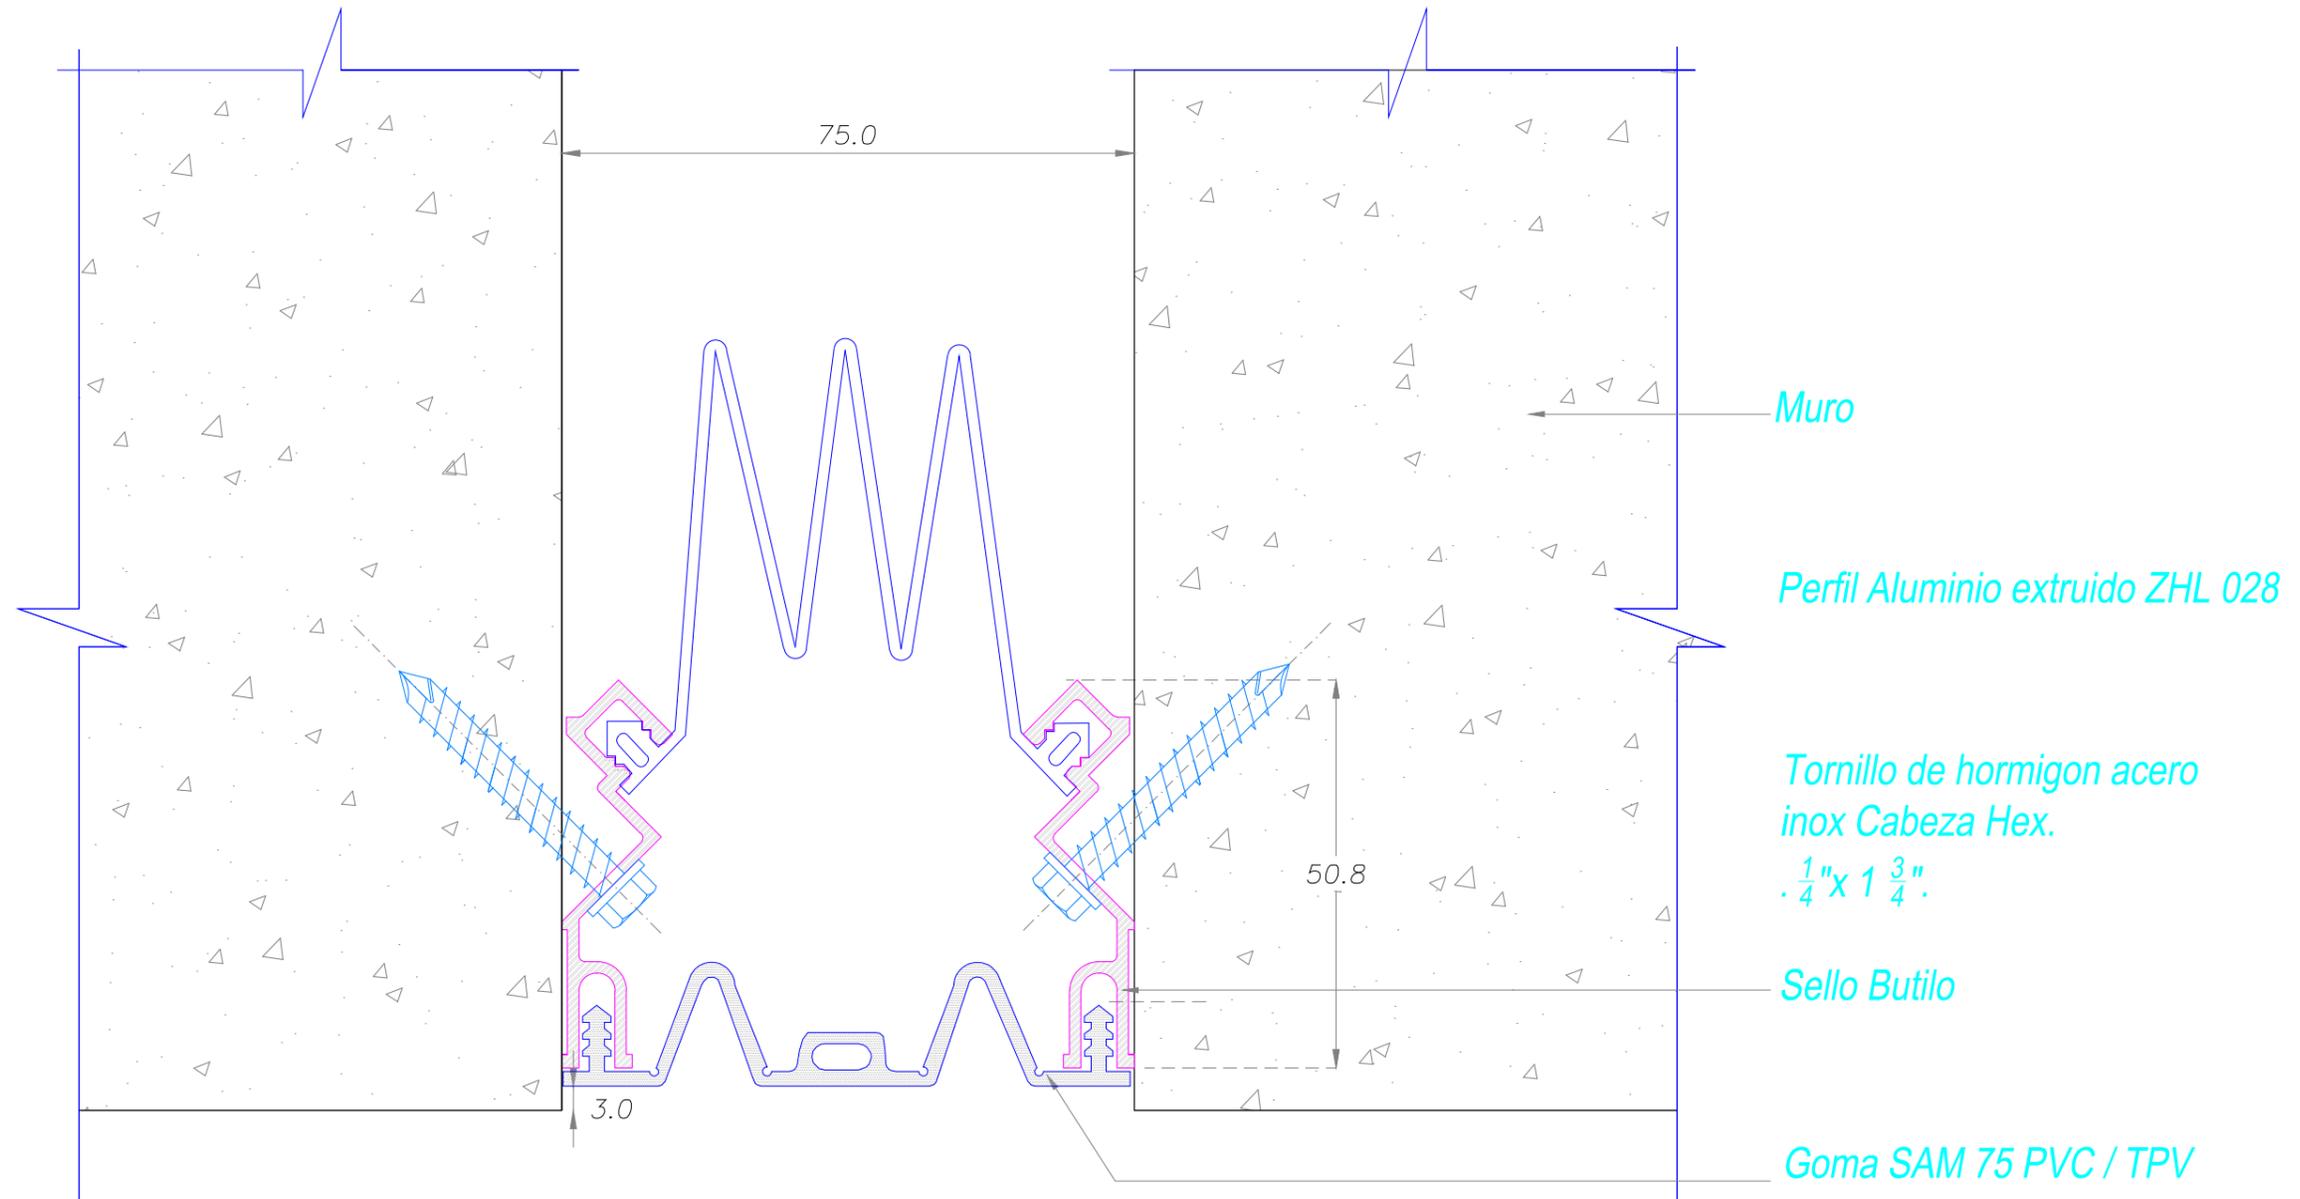

Carretera Gral. San Martín 16500 Lote 128
Parque Industrial Los Libertadores - Colina
Fono: (56-2) 2 5946300
www.sysprotec.cl

NOMBRE TIPO :		CUBREJUNTA DE MURO A RAS EXTERIOR			CMRE 75	
ANCHO DE CUBREJUNTA : 75 mm	Fecha Modificación	Fecha Aprobación	<i>Sysprotec se reserva el derecho de hacer modificaciones al diseño del producto para mejorar su funcionalidad e instalación, así como retirar cualquier producto sin previo aviso.</i>	Plano de Fabricación	3 / 8	Código Random
MOVIMIENTO HORIZONTAL : 66 %	Febrero 2019			Escala : S / E		
LARGO TIRAS : 5,75 metros						

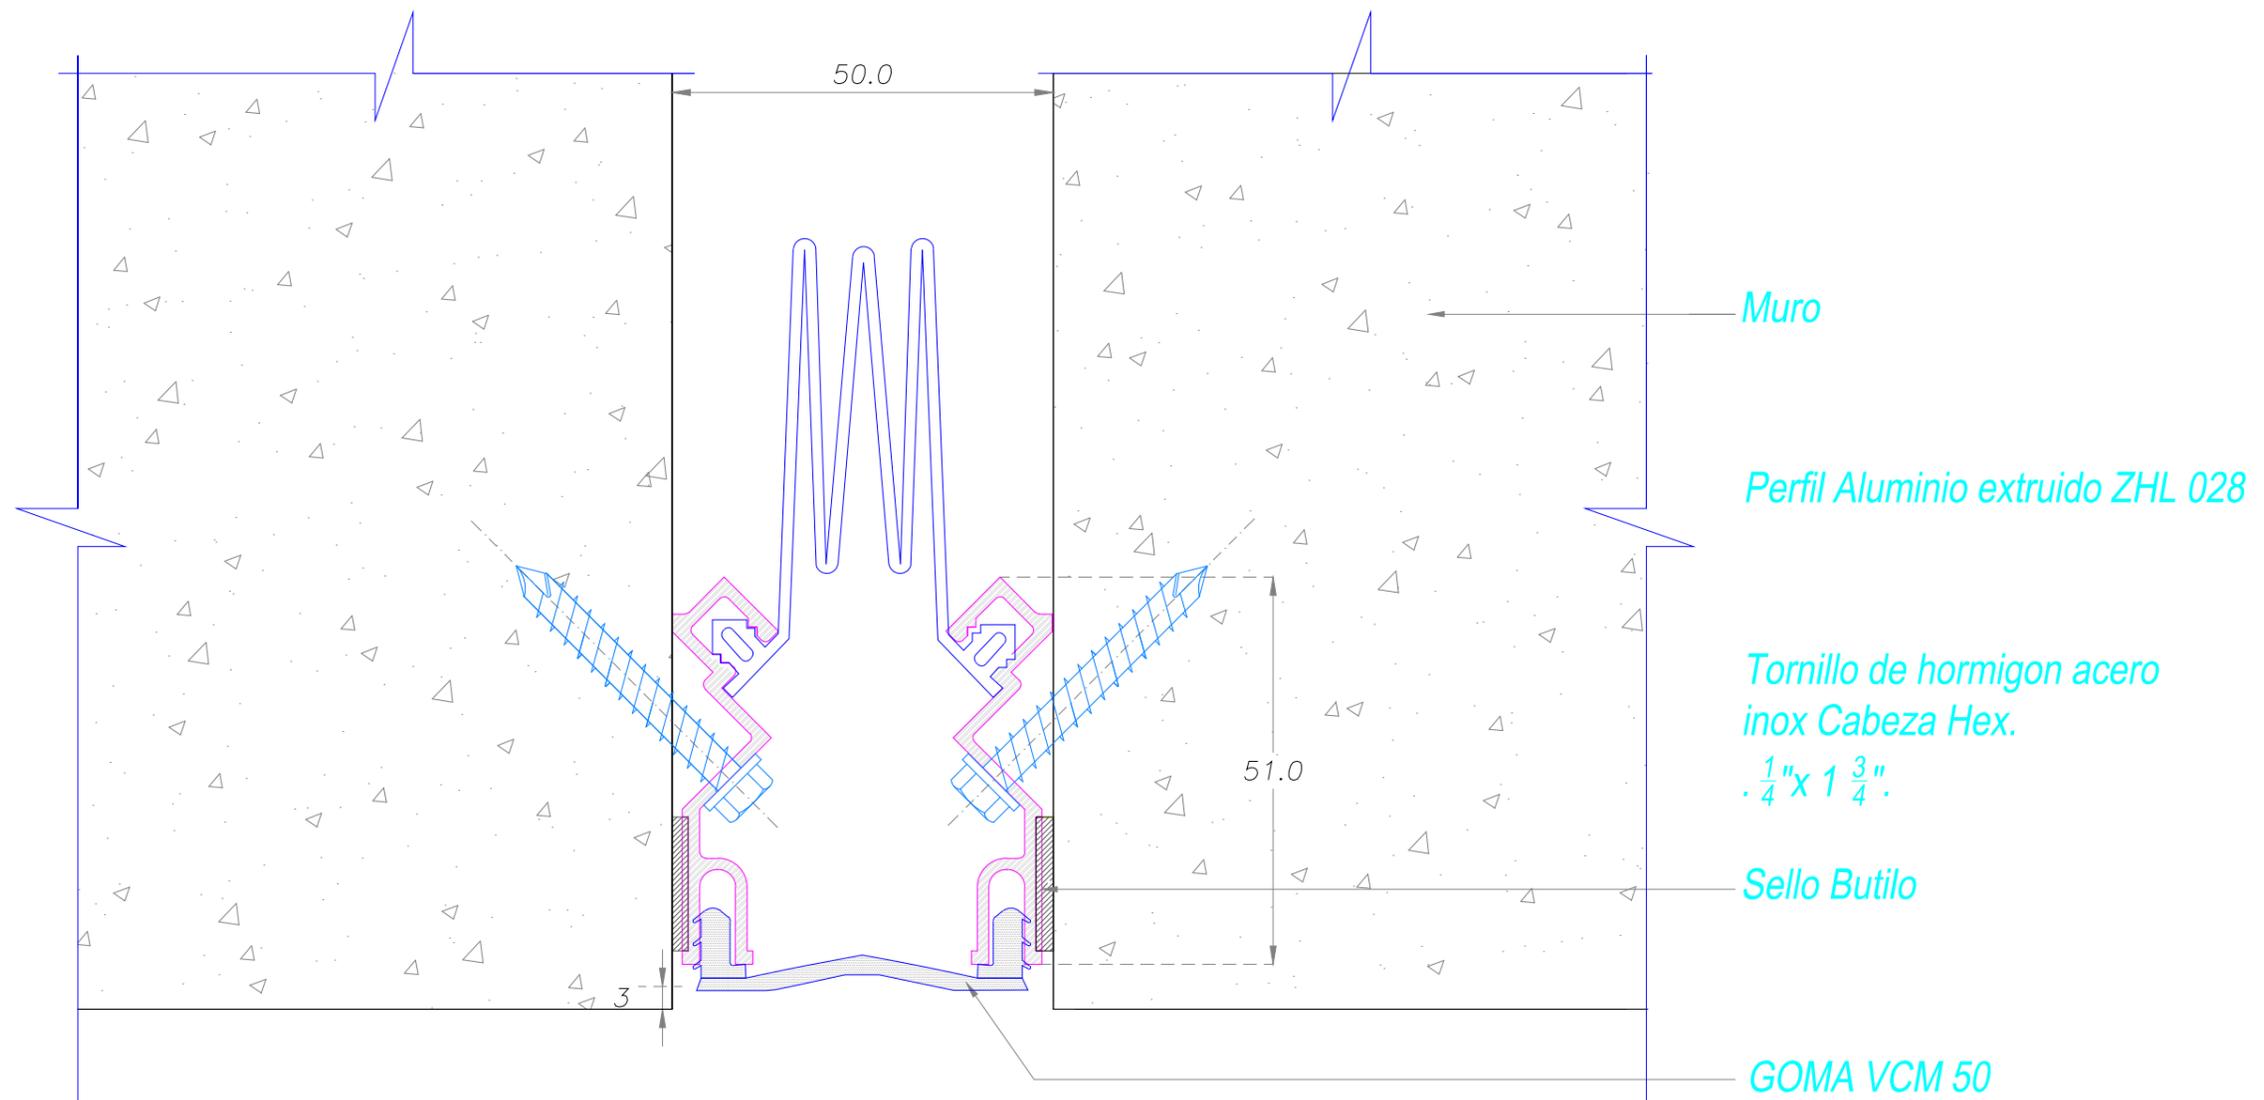

Carretera Gral. San Martín 16500 Lote 128
 Parque Industrial Los Libertadores - Colina
 Fono: (56-2) 2 5946300
 www.sysprotec.cl

NOMBRE TIPO : CUBREJUNTA DE MURO A RAS EXTERIOR PLANA		CMRE P 50						
ANCHO DE CUBREJUNTA : 50 mm	Fecha Modificación	Fecha Aprobación	Plano de Fabricación					
MOVIMIENTO HORIZONTAL : 50 %	Febrero 2019		Escala : S / E					
		<i>Sysprotec se reserva el derecho de hacer modificaciones al diseño del producto para mejorar su funcionalidad e instalación, así como retirar cualquier producto sin previo aviso.</i>						
		<table border="1" style="width: 100%; height: 100%;"> <tr> <td style="text-align: center; vertical-align: middle;">2</td> <td rowspan="2" style="text-align: center; vertical-align: middle;">8</td> <td style="text-align: right;">Codigo Random</td> </tr> <tr> <td></td> <td></td> </tr> </table>		2	8	Codigo Random		
2	8	Codigo Random						