


# DETALLE CORTE TRANSVERSAL

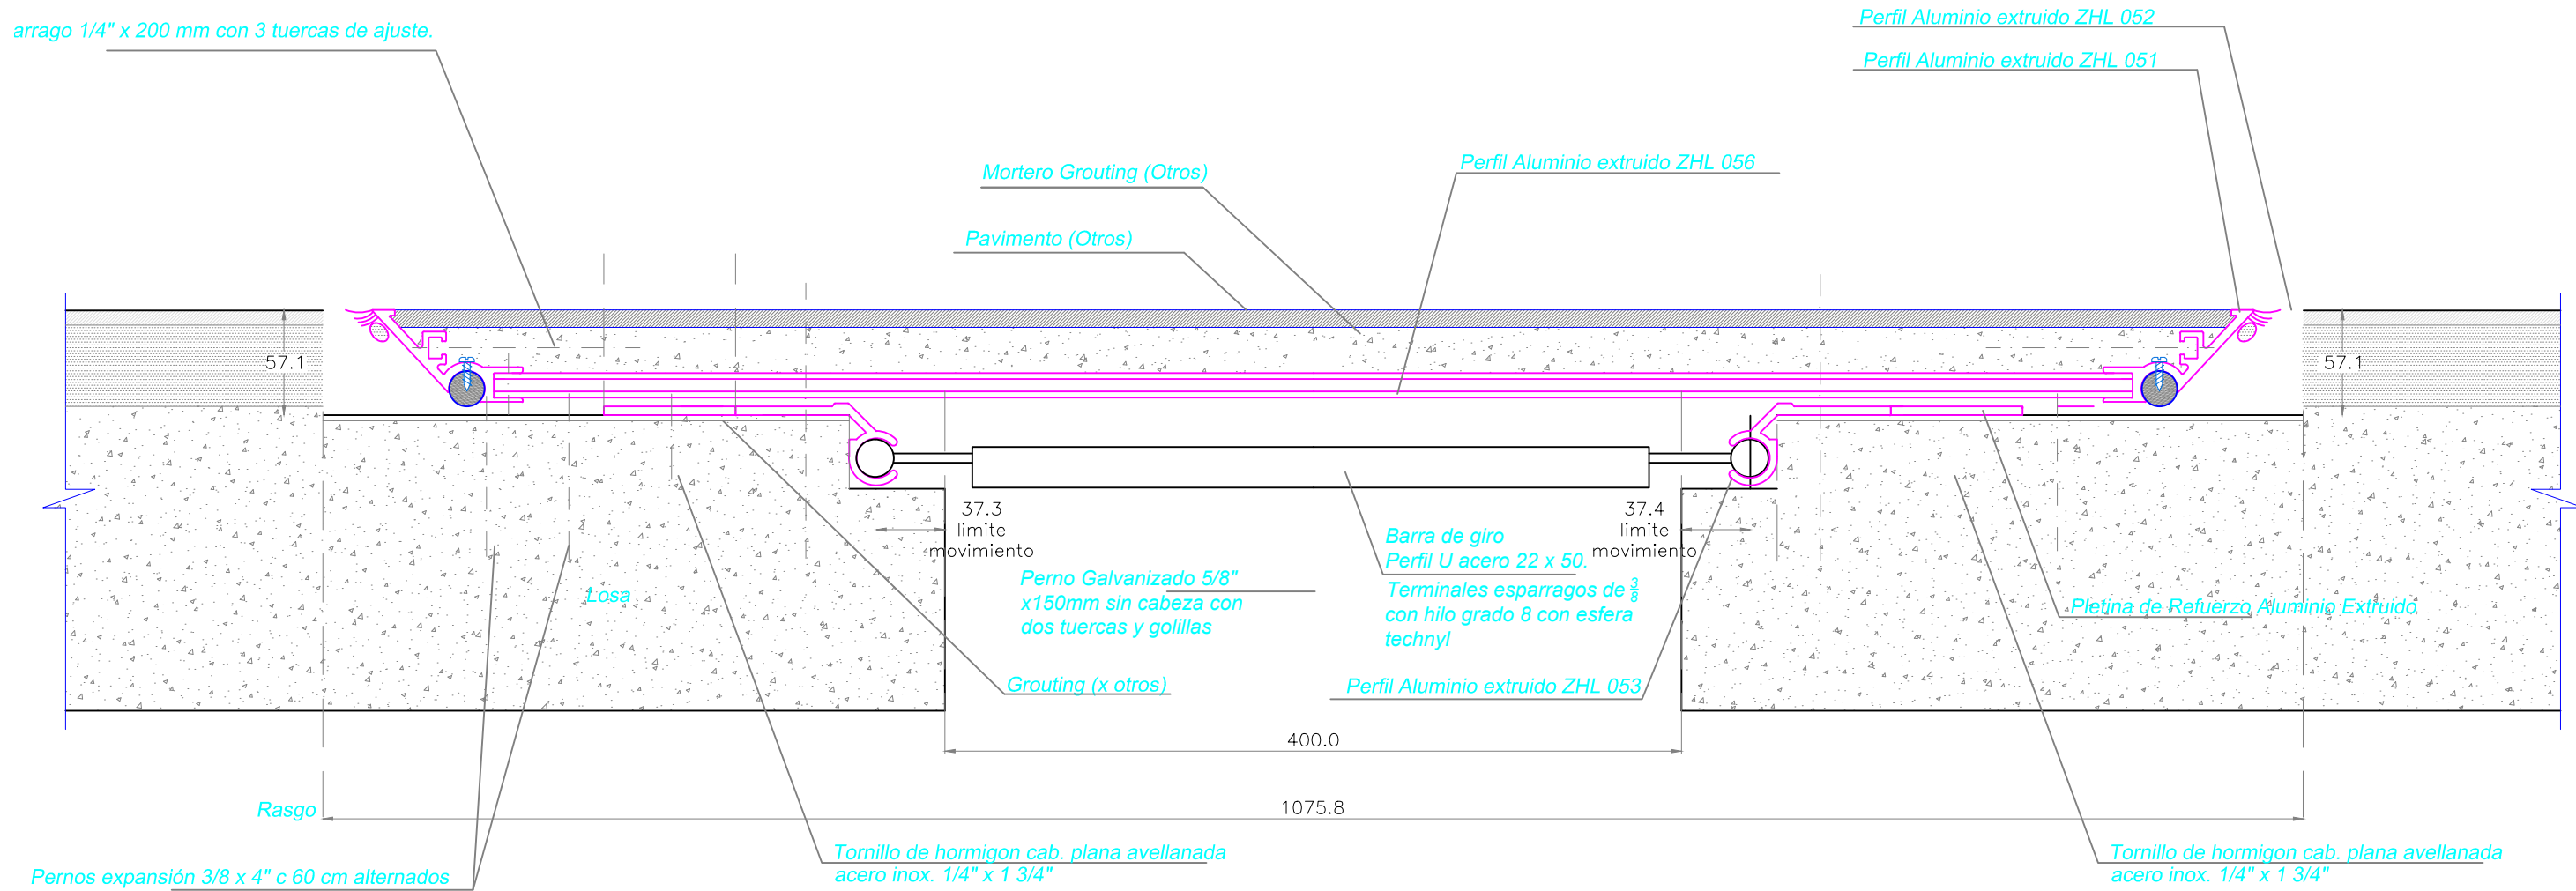


**SYSPROTEC**

Carretera Gral. San Martín 16500 Lote 128  
Parque Industrial Los Libertadores - Colina  
Fono: (56-2) 2 5946300  
www.sysprotec.cl

NOMBRE TIPO : <b>CUBREJUNTA DE PISO A RAS PROFUNDA AISLADOR SISMICO</b>			<b>CPRP AS 400</b>	
ANCHO DE CUBREJUNTA : 400 mm	Fecha Modificación	Notas : FICHA DE VENTAS		Plano de Fabricación
MOVIMIENTO HORIZONTAL : 100 %	FEBRERO 2019	Sysprotec se reserva el derecho de hacer modificaciones al diseño del producto para mejorar su funcionalidad e instalación, así como retirar cualquier producto sin previo aviso.		0
LARGO TIRAS : 3 metros		Escala : S / E		0 01
				Lamina N° 000


# DETALLE CORTE TRANSVERSAL

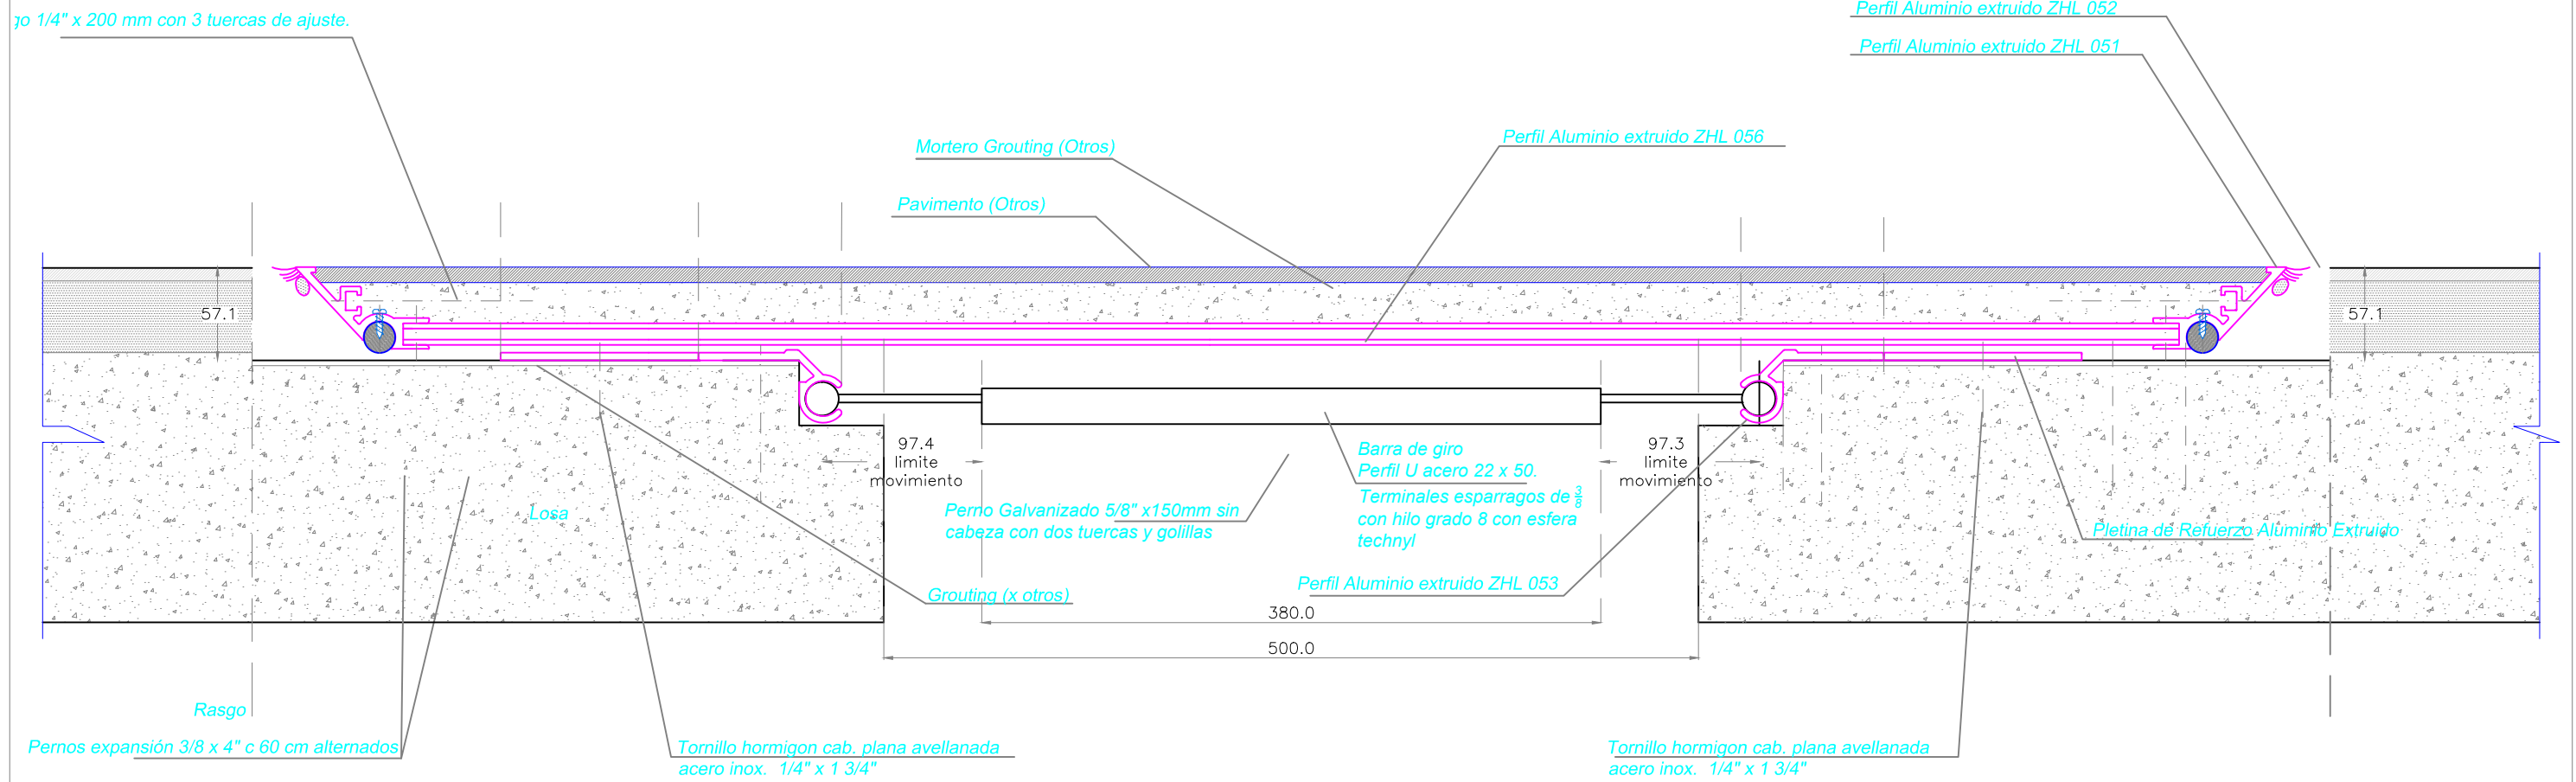

Carretera Gral. San Martín 16500 Lote 128  
 Parque Industrial Los Libertadores - Colina  
 Fono: (56-2) 2 5946300  
 www.sysprotec.cl

NOMBRE TIPO : <b>CUBREJUNTA DE PISO A RAS PROFUNDA AISLADOR SISMICO</b>			<b>CPRP AS 500</b>			
ANCHO DE CUBREJUNTA : 500 mm	Fecha Modificación	Notas : FICHA DE VENTAS		Plano de Fabricación	2	Lamina N° 226
MOVIMIENTO HORIZONTAL : 100 %	FEBRERO 2019	Sysprotec se reserva el derecho de hacer modificaciones al diseño del producto para mejorar su funcionalidad e instalación, así como retirar cualquier producto sin previo aviso.		Escala : S / E	3	02
LARGO TIRAS : 3 metros						

# DETALLE CORTE TRANSVERSAL

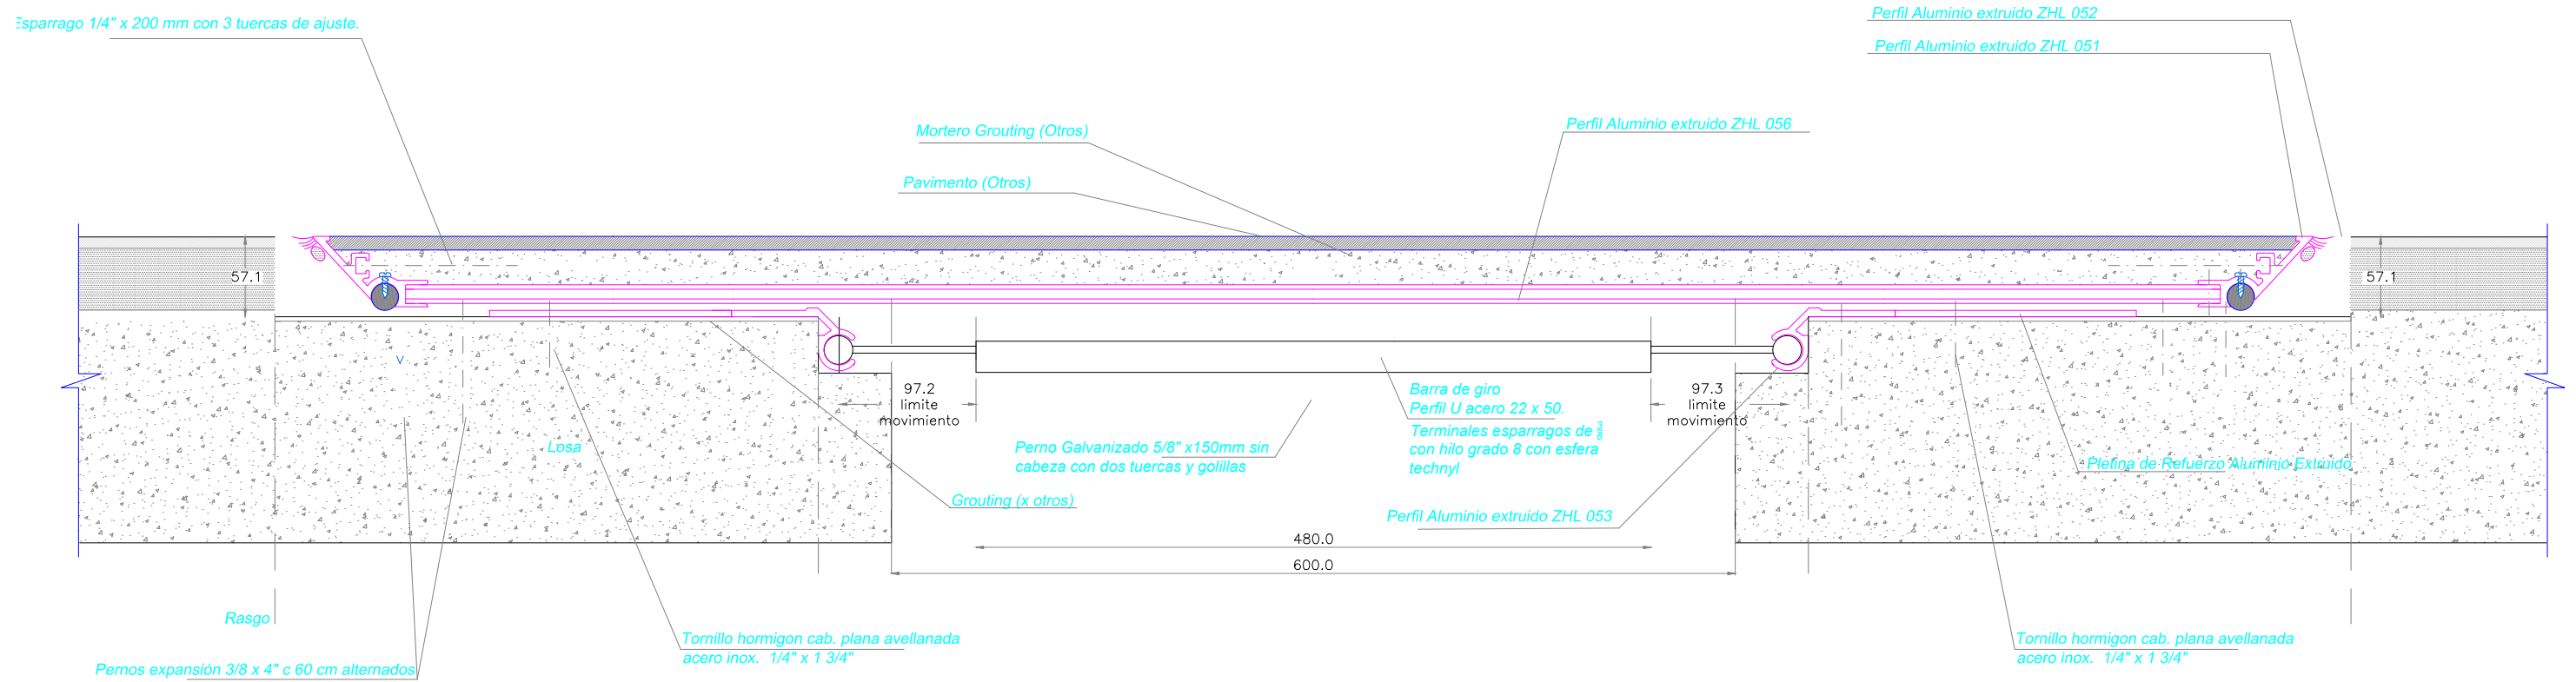

Carretera Gral. San Martín 16500 Lote 128  
Parque Industrial Los Libertadores - Colina  
Fono: (56-2) 2 5946300  
www.sysprotec.cl

NOMBRE TIPO : <b>CUBREJUNTA DE PISO A RAS PROFUNDA AISLADOR SISMICO</b>				<b>CPRP AS 600</b>	
ANCHO DE CUBREJUNTA : 600 mm	Fecha Modificación	Notas : FICHA DE VENTAS		Plano de Fabricación	3
MOVIMIENTO HORIZONTAL : 100 %	FEBRERO 2019	Sysprotec se reserva el derecho de hacer modificaciones al diseño del producto para mejorar su funcionalidad e instalación, así como retirar cualquier producto sin previo aviso.		Escala : S / E	3
LARGO TIRAS : 3 metros					Lamina N° 227 <b>03</b>