



DETALLE CORTE TRANSVERSAL

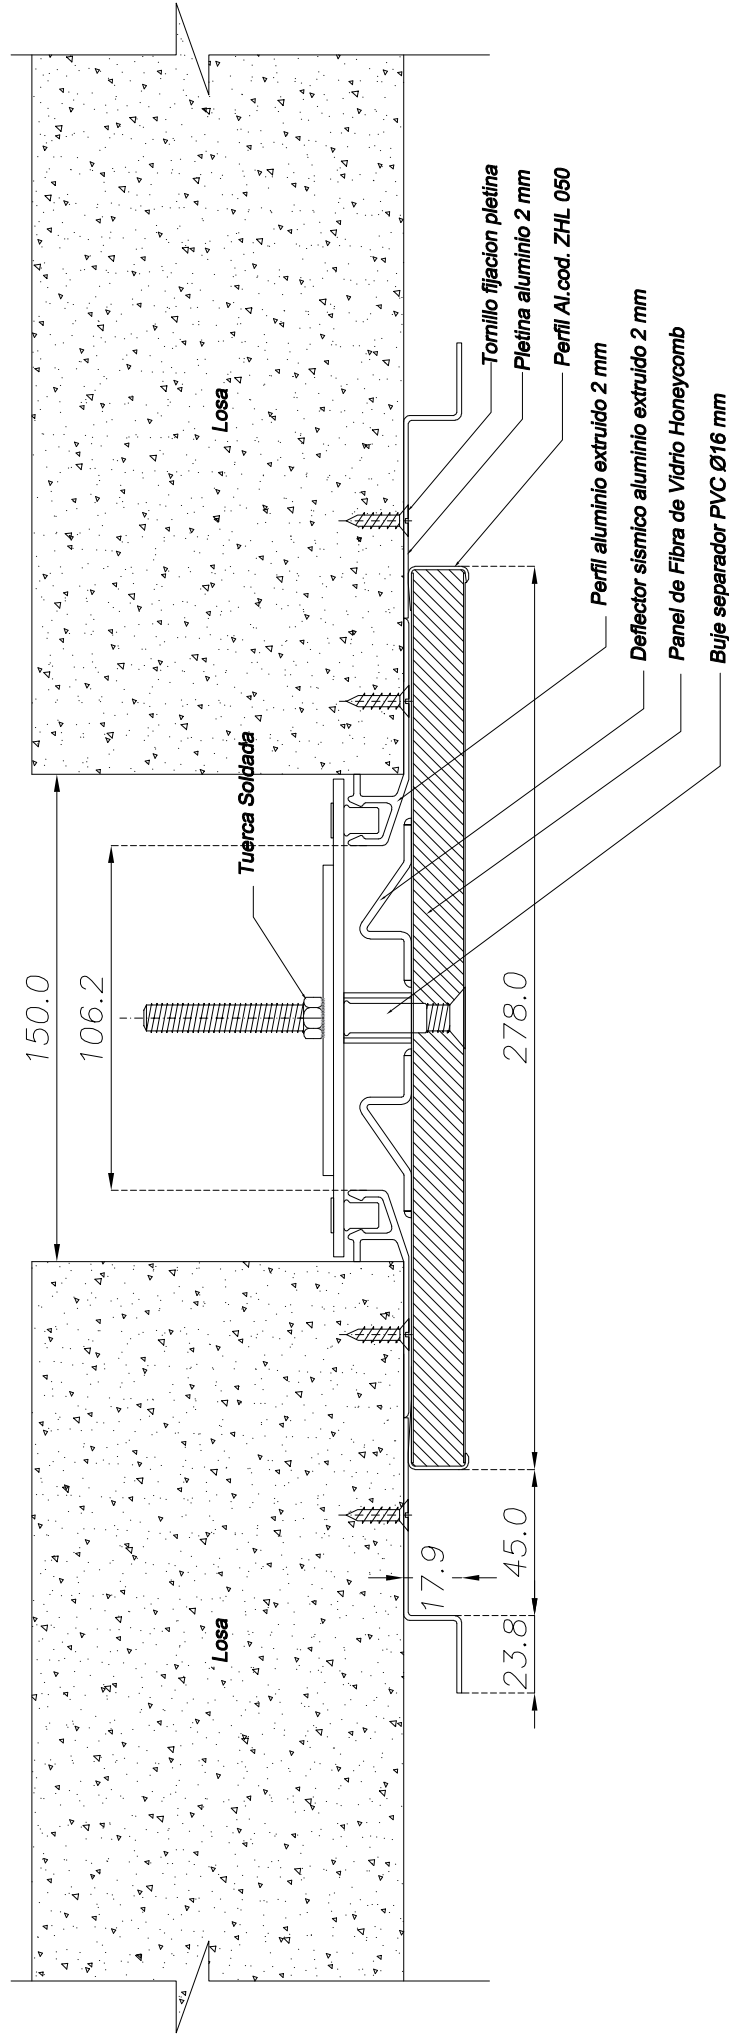

NOMBRE TIPO : CUBREJUNTA MURO HONEYCOMB		CMAH 150	
ANCHO DE CUBREJUNTA : 150 mm		Plano de Fabricación	
MOVIMIENTO HORIZONTAL : 70 %		Escala : S / E	
LARGO TIRAS : 3 metros		Notas : <small>Sysprotec se reserva el derecho de hacer modificaciones al diseño del producto para mejorar su funcionamiento e instalación, así como retirar cualquier producto sin previo aviso.</small>	
Fecha Modificación Febrero 2019			

C:\Users\luis.ec\Desktop\Cubrejuntas 2019\Cubrejuntas 2019.dwg - Sysprotec 2019.dwg
 Carretera Graj. San Martín 16500 Lote 128
 Parque Industrial Los Libertadores - Colina
 Fono: (56-2) 2 5946300
 www.sysprotec.cl


DETALLE CORTE TRANSVERZAL

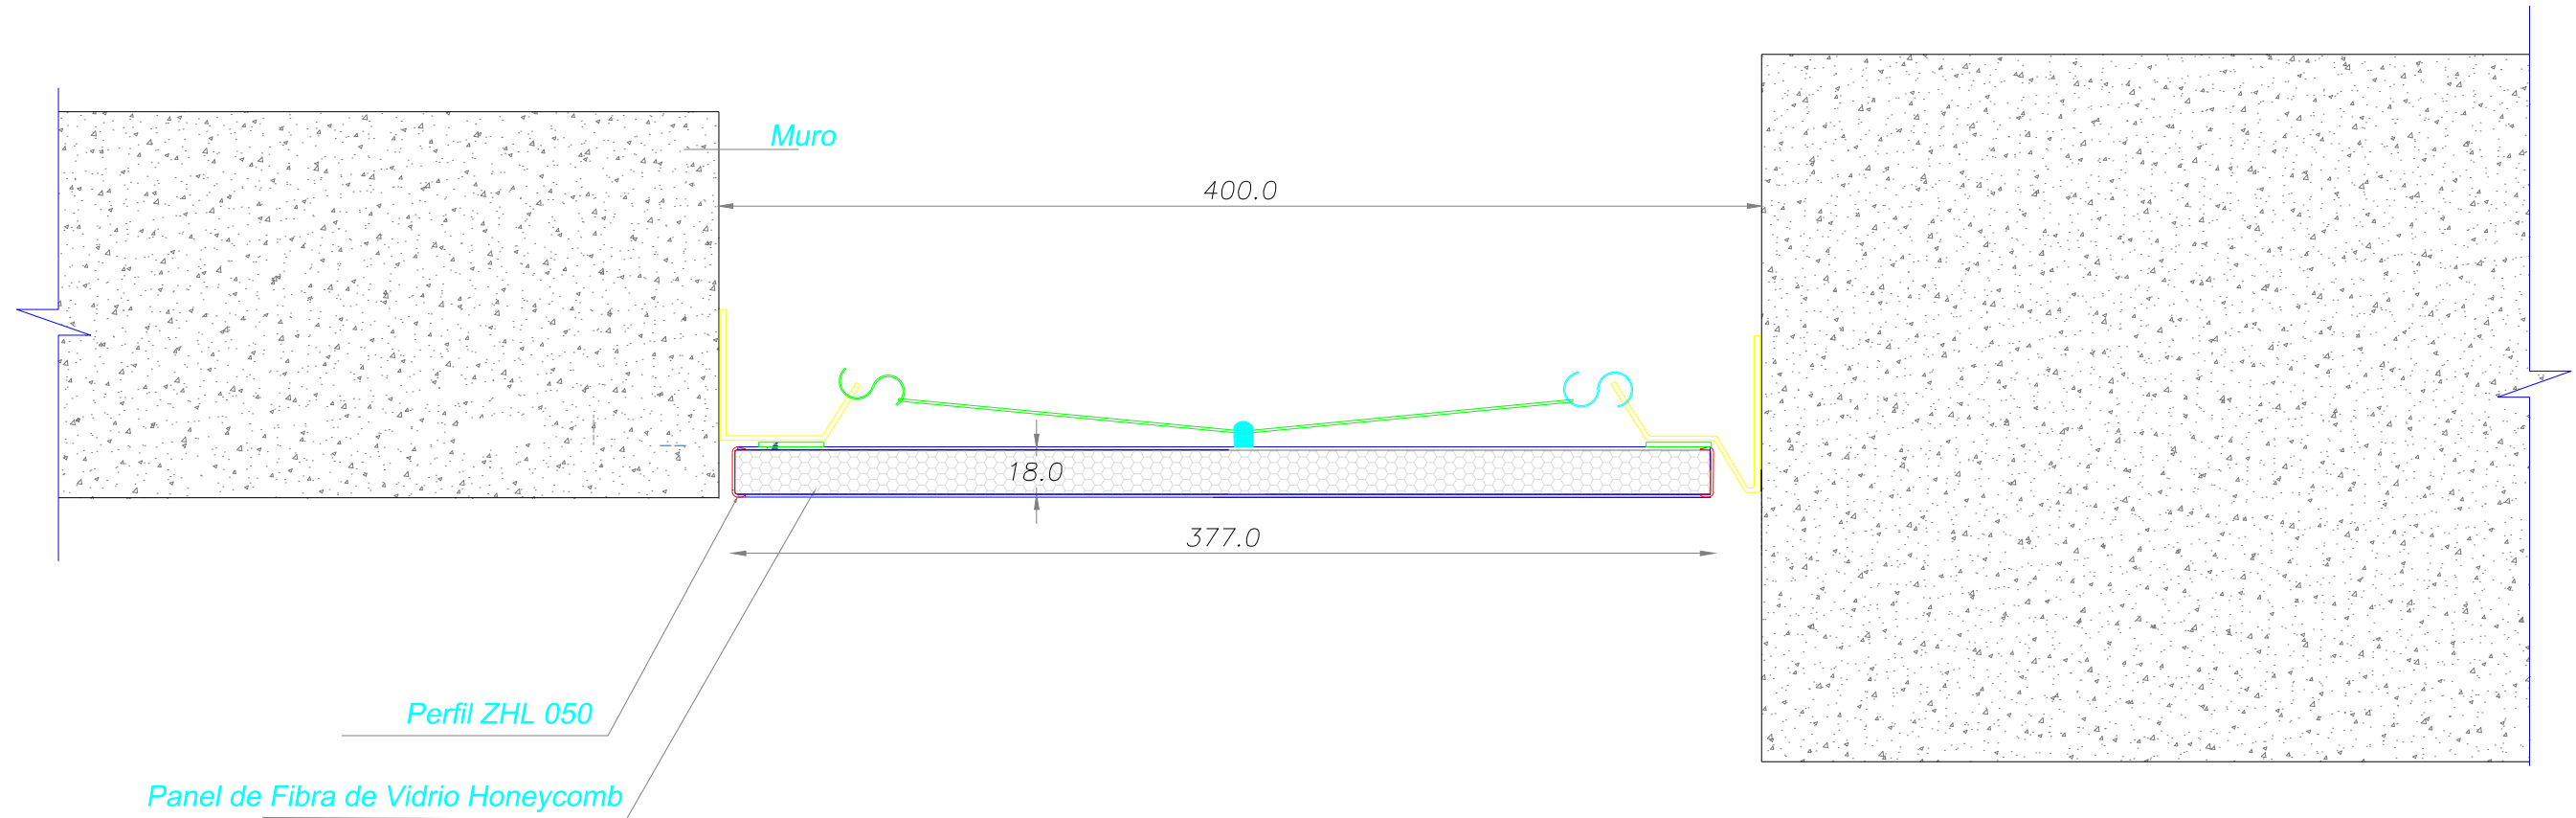

Carretera Gral. San Martín 16500 Lote 128
Parque Industrial Los Libertadores - Colina
Fono: (56-2) 2 5946300
www.sysprotec.cl

NOMBRE TIPO :		CUBREJUNTA MURO HONEYCOMB			CMAH 400	
ANCHO DE CUBREJUNTA	: 400 mm	Fecha Modificación	Notas : Opción F.G. : Fibra de vidrio		Plano de Fabricación	1
MOVIMIENTO HORIZONTAL	: 85 %	Febrero 2019	Sysprotec se reserva el derecho de hacer modificaciones al diseño del producto para mejorar su funcionalidad e instalación, así como retirar cualquier producto sin previo aviso.		Escala : S / E	3
LARGO TIRAS	: 3 metros					Lamina N° 100 01


DETALLE CORTE TRANSVERZAL

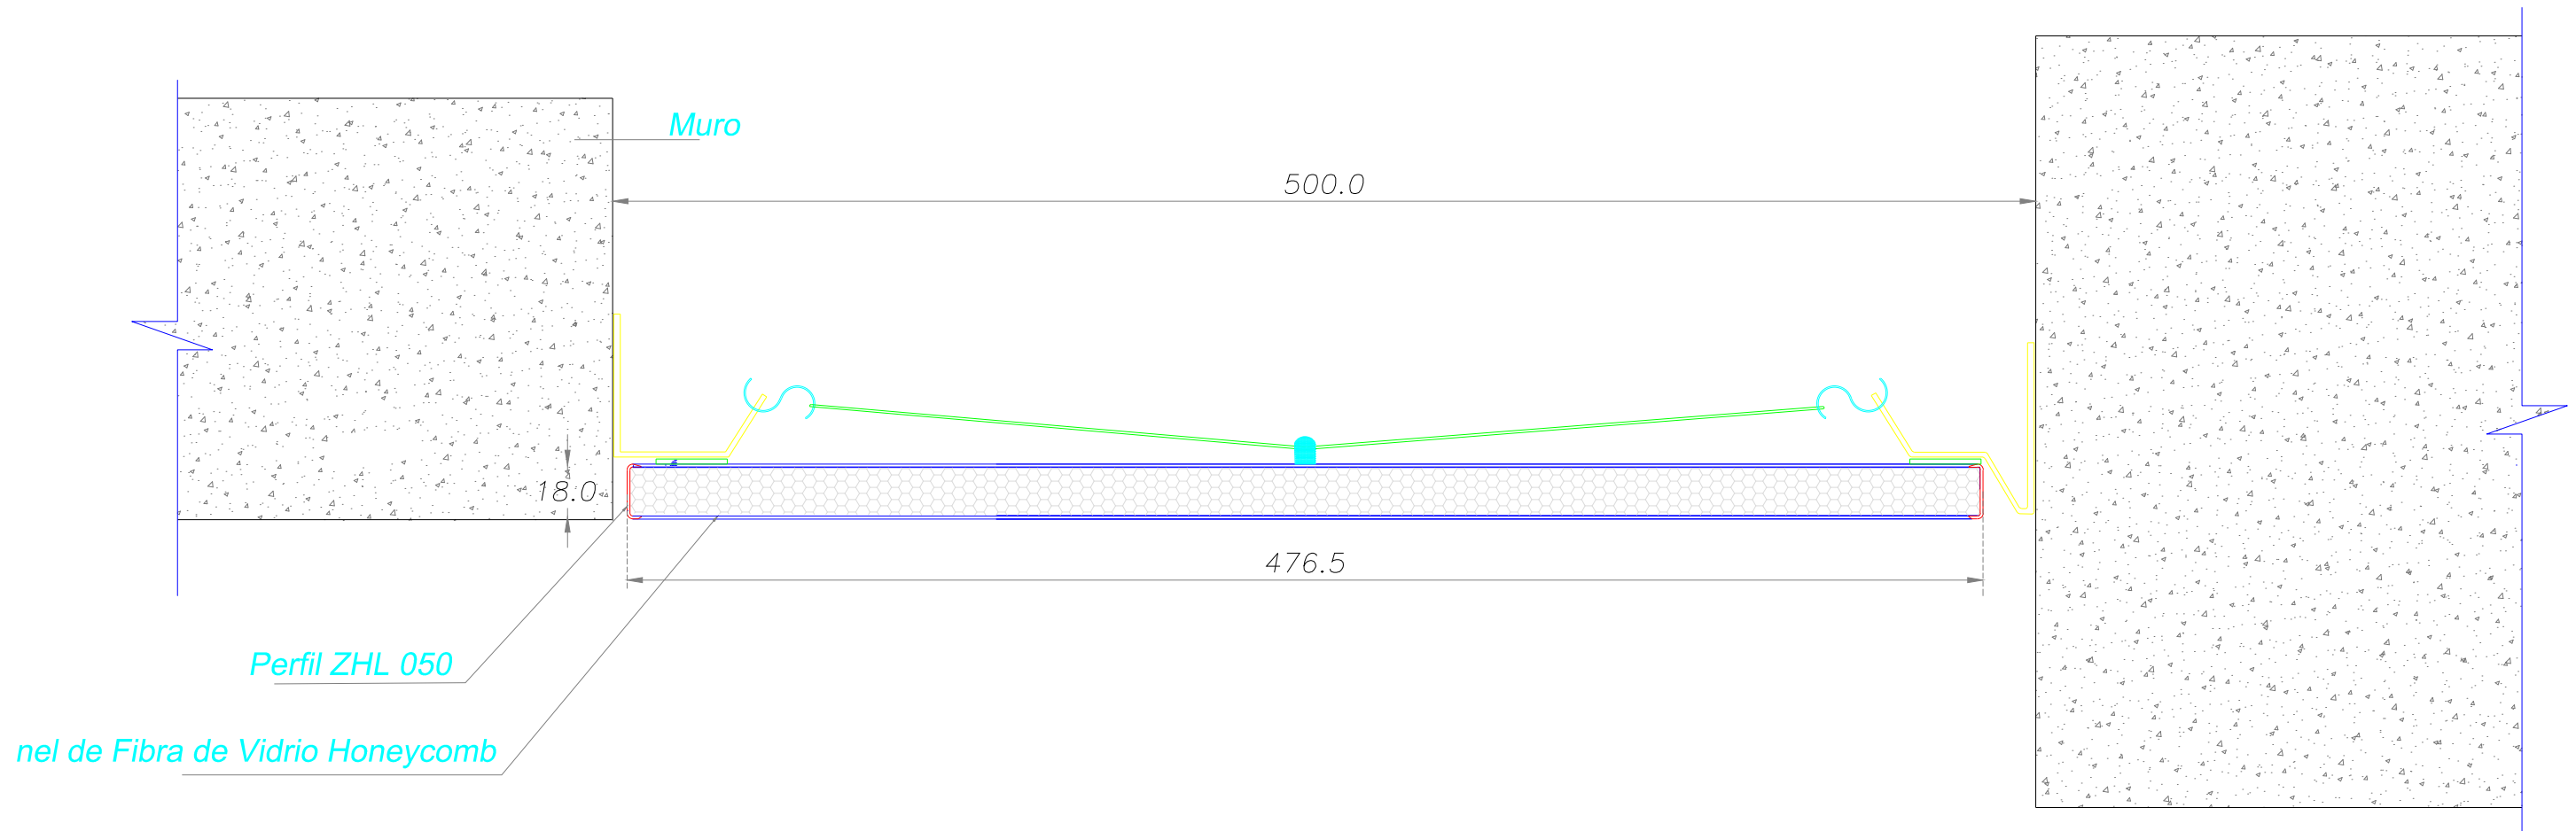

Carretera Gral. San Martín 16500 Lote 128
Parque Industrial Los Libertadores - Colina
Fono: (56-2) 2 5946300
www.sysprotec.cl

NOMBRE TIPO : CUBREJUNTA MURO HONEYCOMB			CMAH 500		
ANCHO DE CUBREJUNTA : 500 mm	Fecha Modificación	Notas : Opción F.G. : Fibra de vidrio		Plano de Fabricación	2
MOVIMIENTO HORIZONTAL : 85 %	Febrero 2019	Sysprotec se reserva el derecho de hacer modificaciones al diseño del producto para mejorar su funcionalidad e instalación, así como retirar cualquier producto sin previo aviso.		Escala : S / E	3
LARGO TIRAS : 3 metros					Lamina N° 101 02

DETALLE CORTE TRANSVERZAL

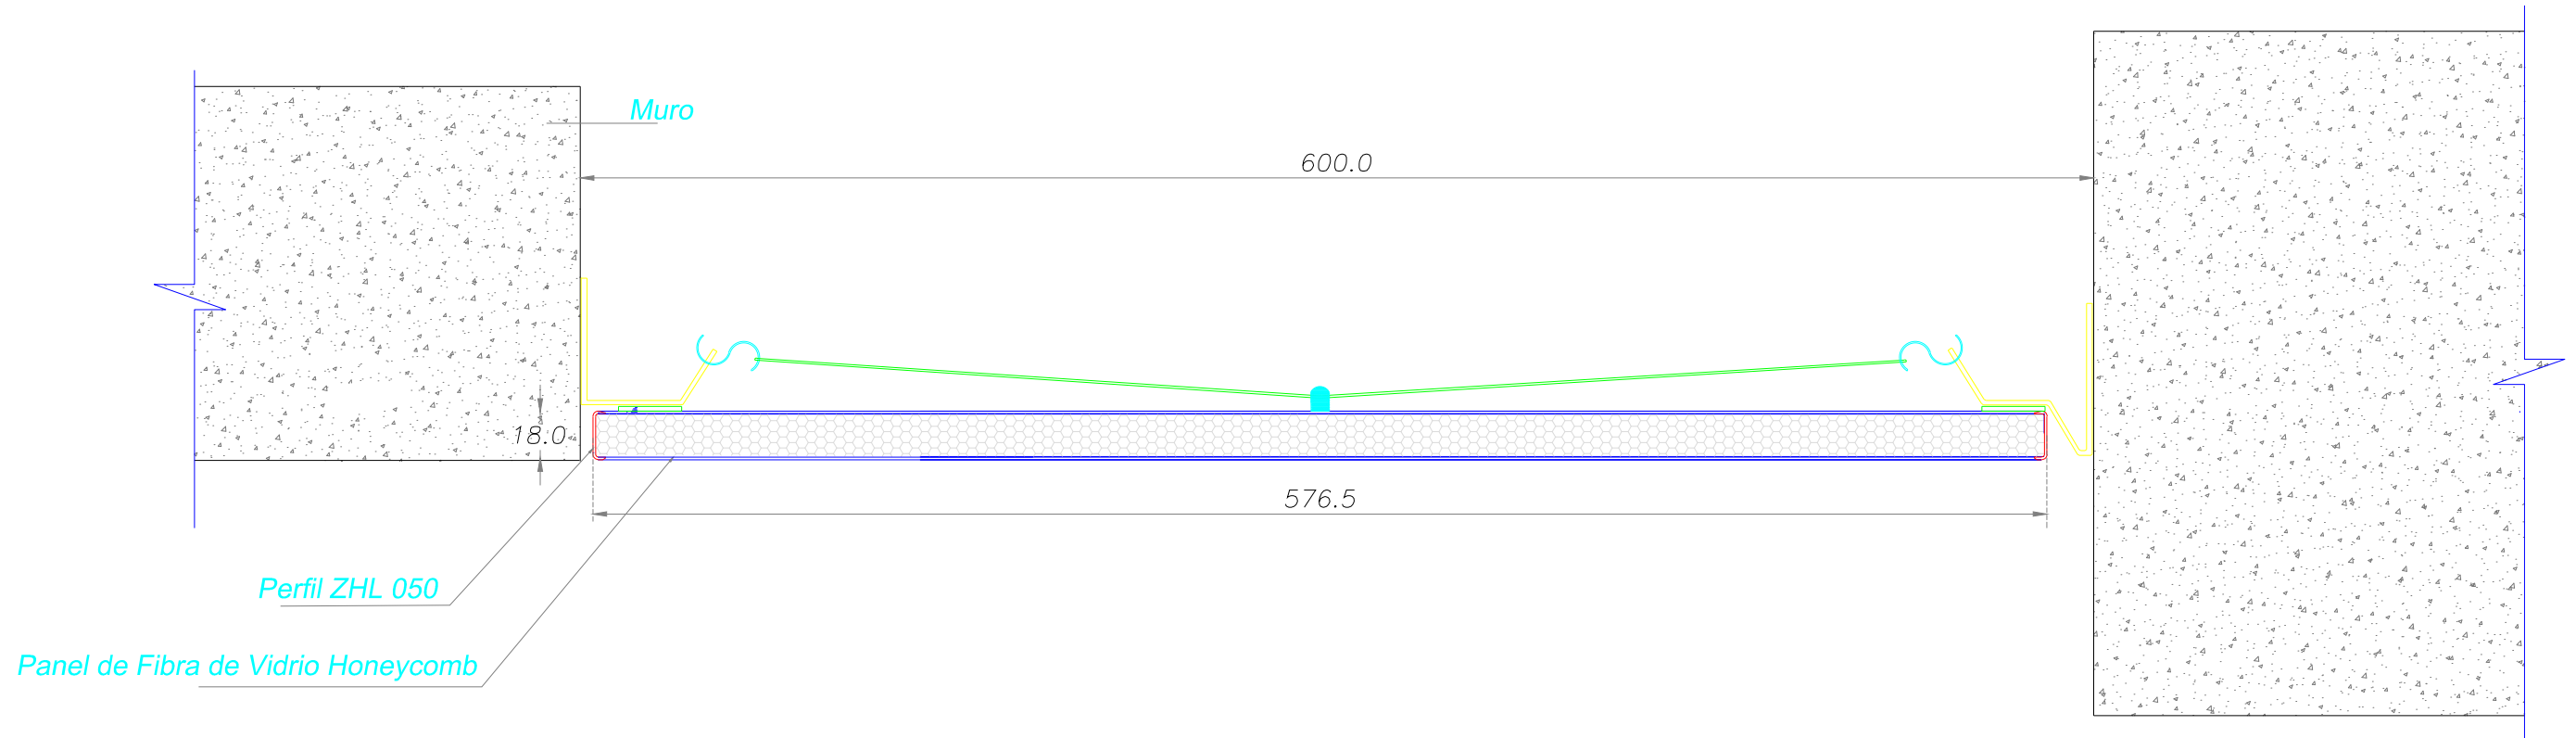

Carretera Gral. San Martín 16500 Lote 128
Parque Industrial Los Libertadores - Colina
Fono: (56-2) 2 5946300
www.sysprotec.cl

NOMBRE TIPO :		CUBREJUNTA DE MURO A RAS HONEYCOMB		CMAH 600	
ANCHO DE CUBREJUNTA : 600 mm	Fecha Modificación	Notas : Opción F.G. : Fibra de vidrio		Plano de Fabricación	3
MOVIMIENTO HORIZONTAL : 85 %	Febrero 2019	Sysprotec se reserva el derecho de hacer modificaciones al diseño del producto para mejorar su funcionalidad e instalación, así como retirar cualquier producto sin previo aviso.		Escala : S / E	3
LARGO TIRAS : 3 metros					Lamina N° 102 03