



DETALLE CORTE TRANSVERSAL

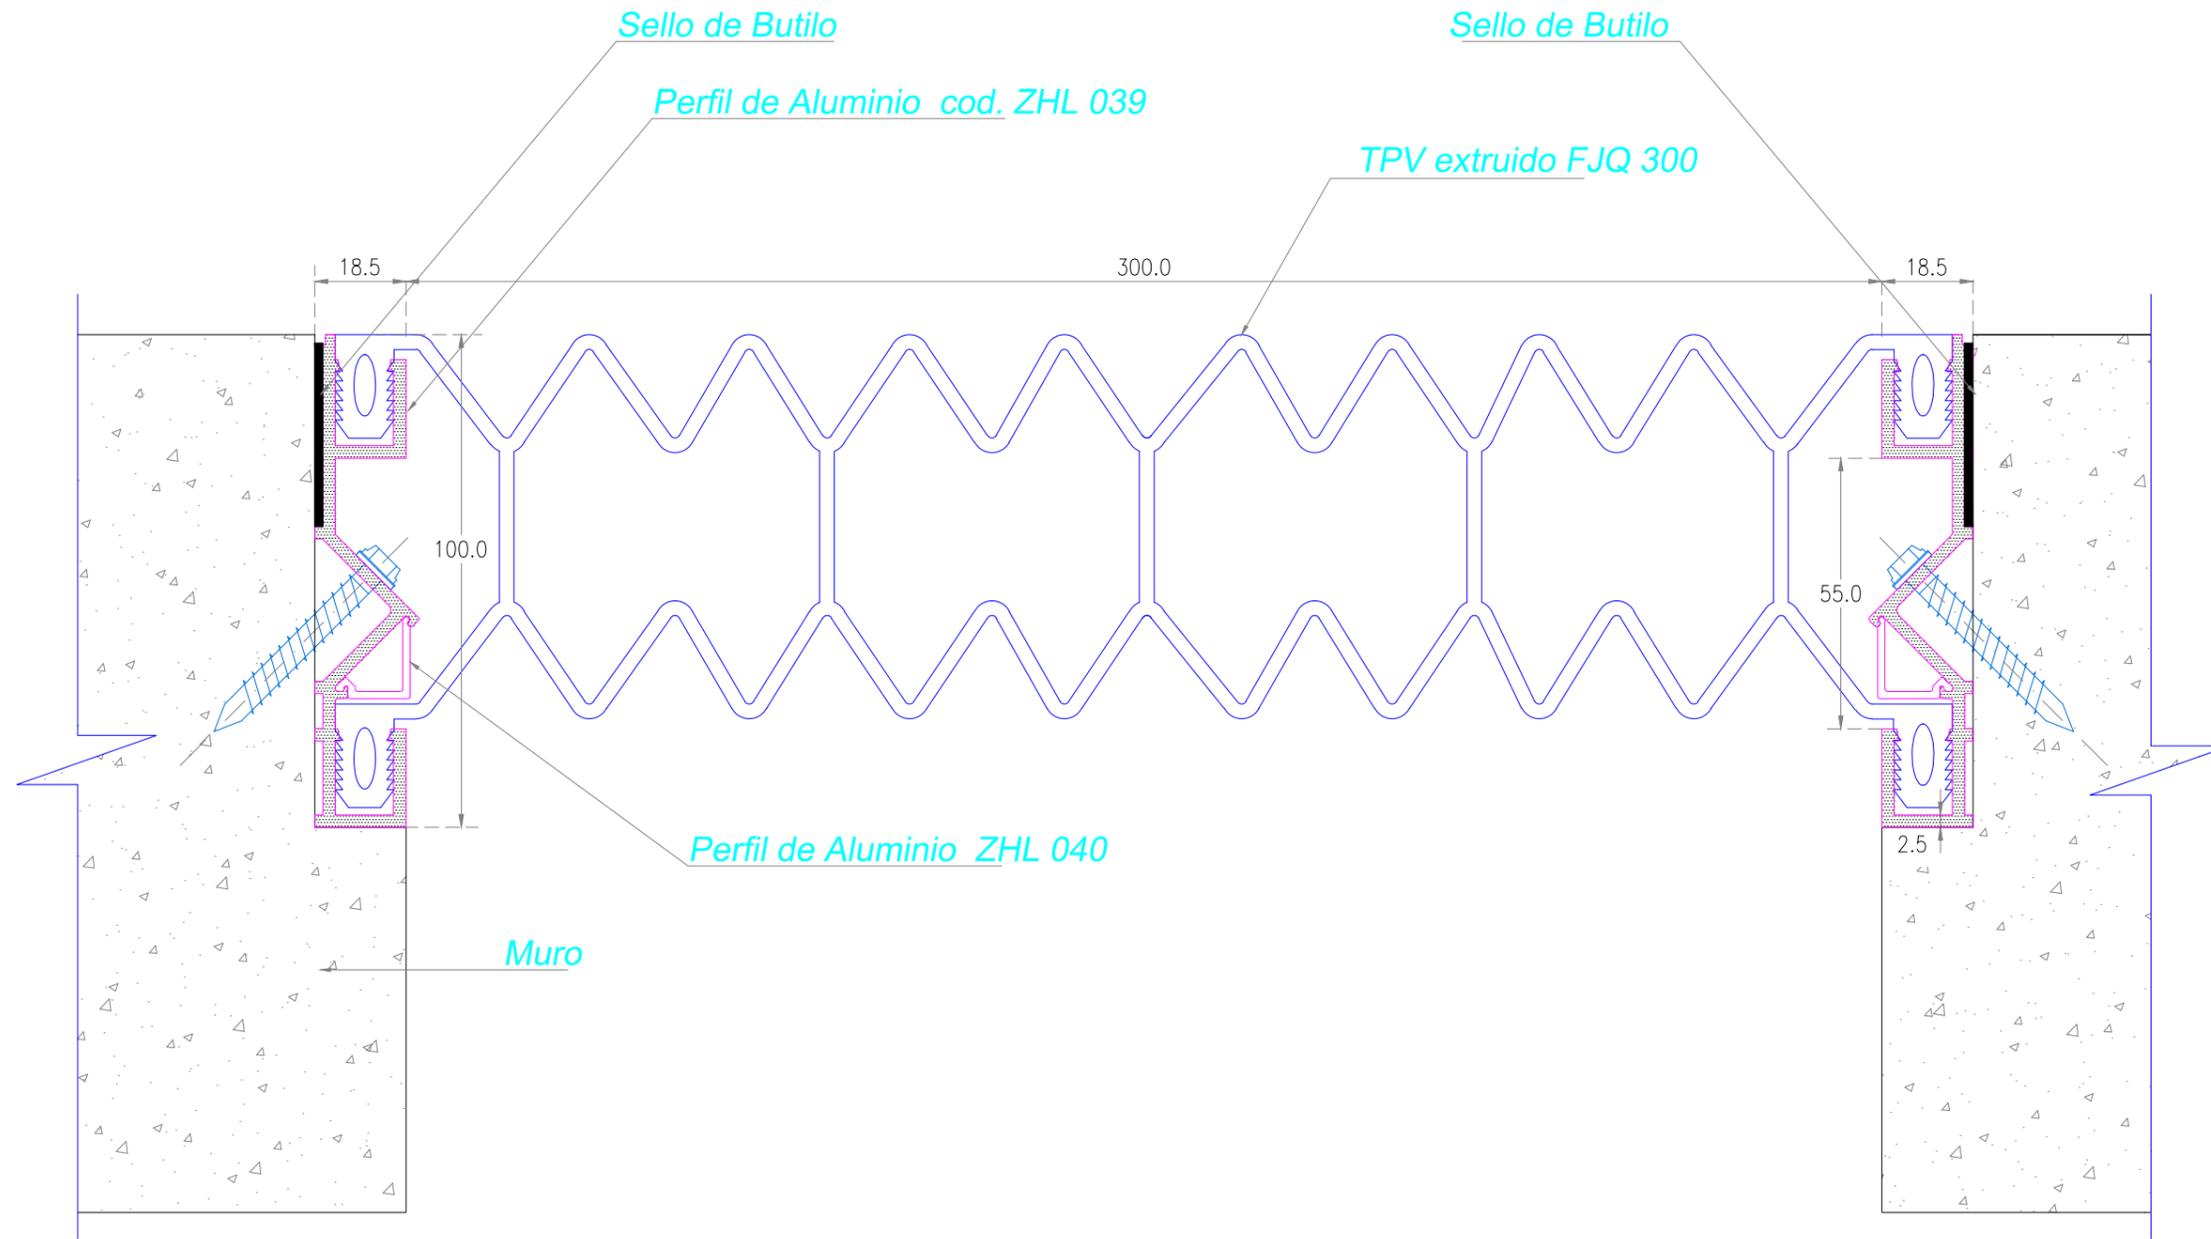

Carretera Gral. San Martín 16500 Lote 128
 Parque Industrial Los Libertadores - Colina
 Fono: (56-2) 2 5946300
 www.sysprotec.cl

NOMBRE TIPO : CUBREJUNTA MURO RAS EXTERIOR AISLADOR SISMICO				CMRE AS 300	
ANCHO DE CUBREJUNTA : 300 mm.	Fecha Modificación	Fecha Aprobación	Plano de Fabricación	1 / 7	Código Random
MOVIMIENTO HORIZONTAL : 90 - 100 %	Febrero 2019	Sysprotec se reserva el derecho de hacer modificaciones al diseño del producto para mejorar su funcionalidad e instalación, así como retirar cualquier producto sin previo aviso.	Escala : S / E		
LARGO TIRAS : 5.75 mt					

DETALLE CORTE TRANSVERSAL

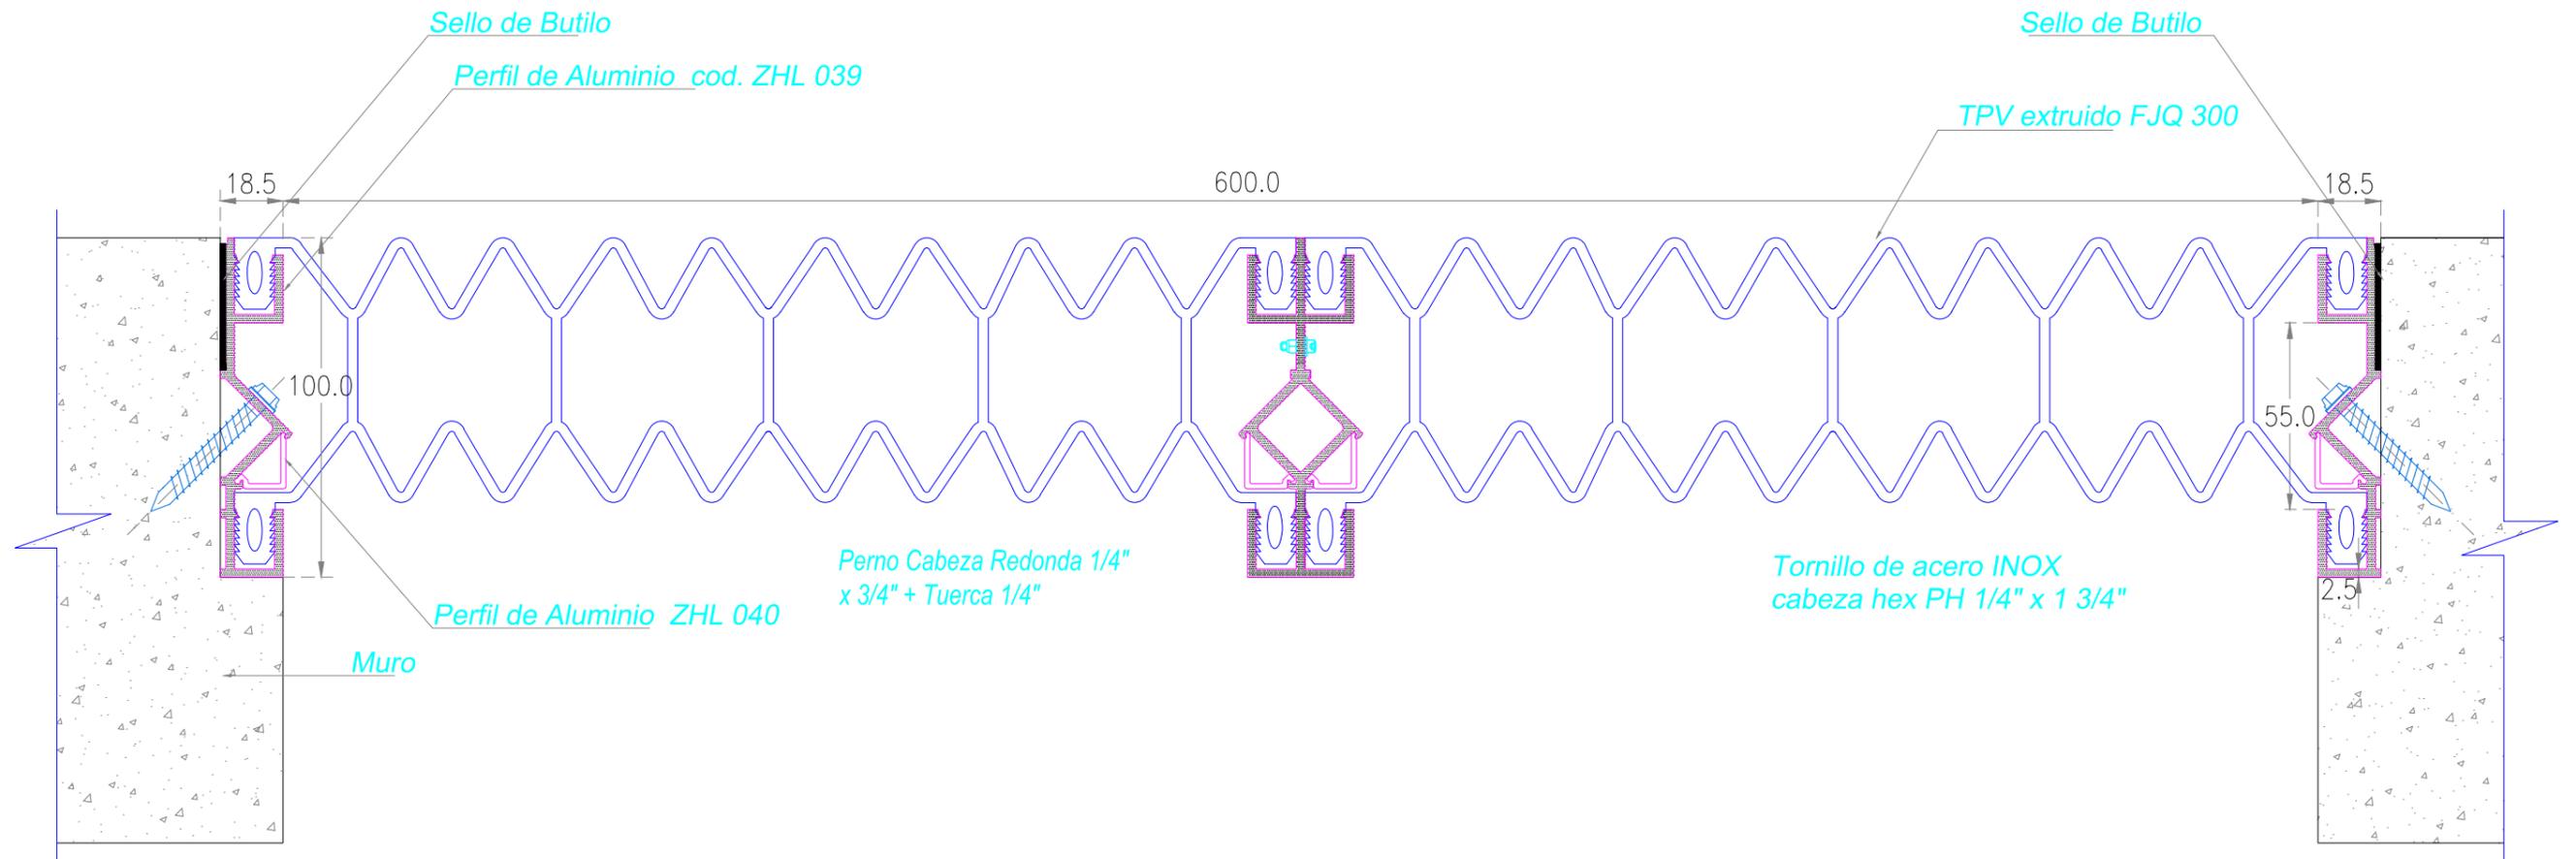


SYSPROTEC

Carretera Gral. San Martín 16500 Lote 128
 Parque Industrial Los Libertadores - Colina
 Fono: (56-2) 2 5946300
 www.sysprotec.cl

NOMBRE TIPO : CUBREJUNTA MURO RAS EXTERIOR AISLADOR SISMICO				CMRE AS 300x2	
ANCHO DE CUBREJUNTA : 600 mm. MOVIMIENTO HORIZONTAL : 90 - 100 % LARGO TIRAS : 5.75 mt	Fecha Modificación Febrero 2019	Fecha Aprobación	Plano de Fabricación Escala : S / E	3 / 7	Código Random
<small>Sysprotec se reserva el derecho de hacer modificaciones al diseño del producto para mejorar su funcionalidad e instalación, así como retirar cualquier producto sin previo aviso.</small>					

DETALLE CORTE TRANSVERSAL

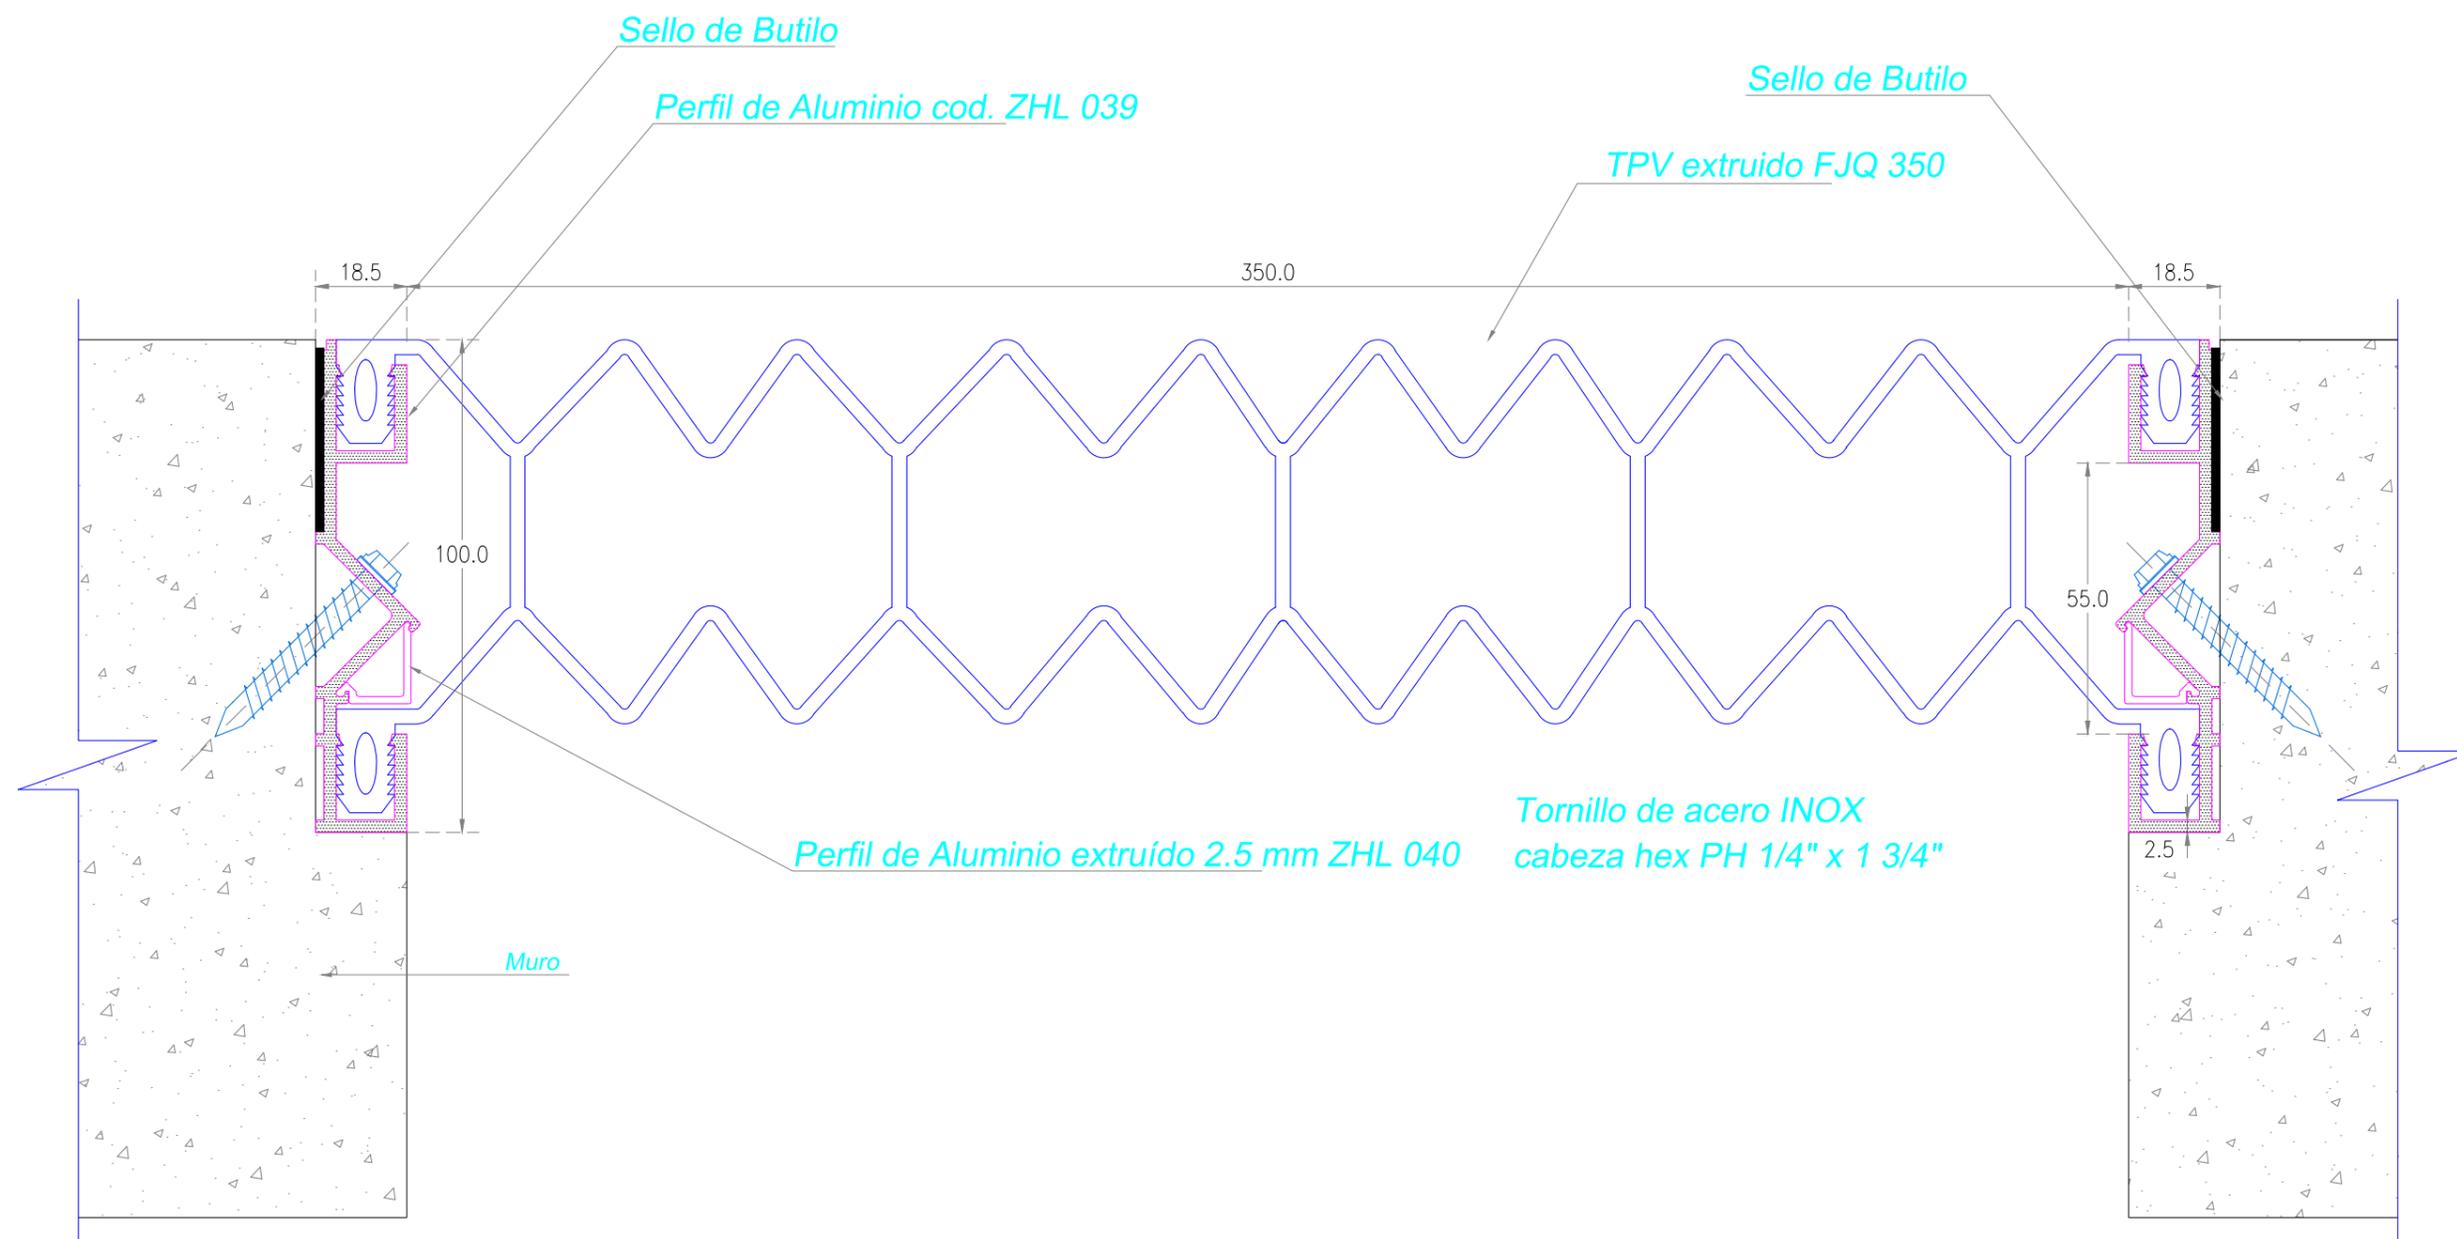


SYSPROTEC

Carretera Gral. San Martín 16500 Lote 128
 Parque Industrial Los Libertadores - Colina
 Fono: (56-2) 2 5946300
 www.sysprotec.cl

NOMBRE TIPO : CUBREJUNTA MURO RAS EXTERIOR AISLADOR SISMICO				CMRE AS 350	
ANCHO DE CUBREJUNTA : 350 mm. MOVIMIENTO HORIZONTAL : 90 - 100 % LARGO TIRAS : 5.75 mt	Fecha Modificación Febrero 2019	Fecha Aprobación	Plano de Fabricación Escala : S / E	2 7	Código Random
Sysprotec se reserva el derecho de hacer modificaciones al diseño del producto para mejorar su funcionalidad e instalación, así como retirar cualquier producto sin previo aviso.					


DETALLE CORTE TRANSVERSAL

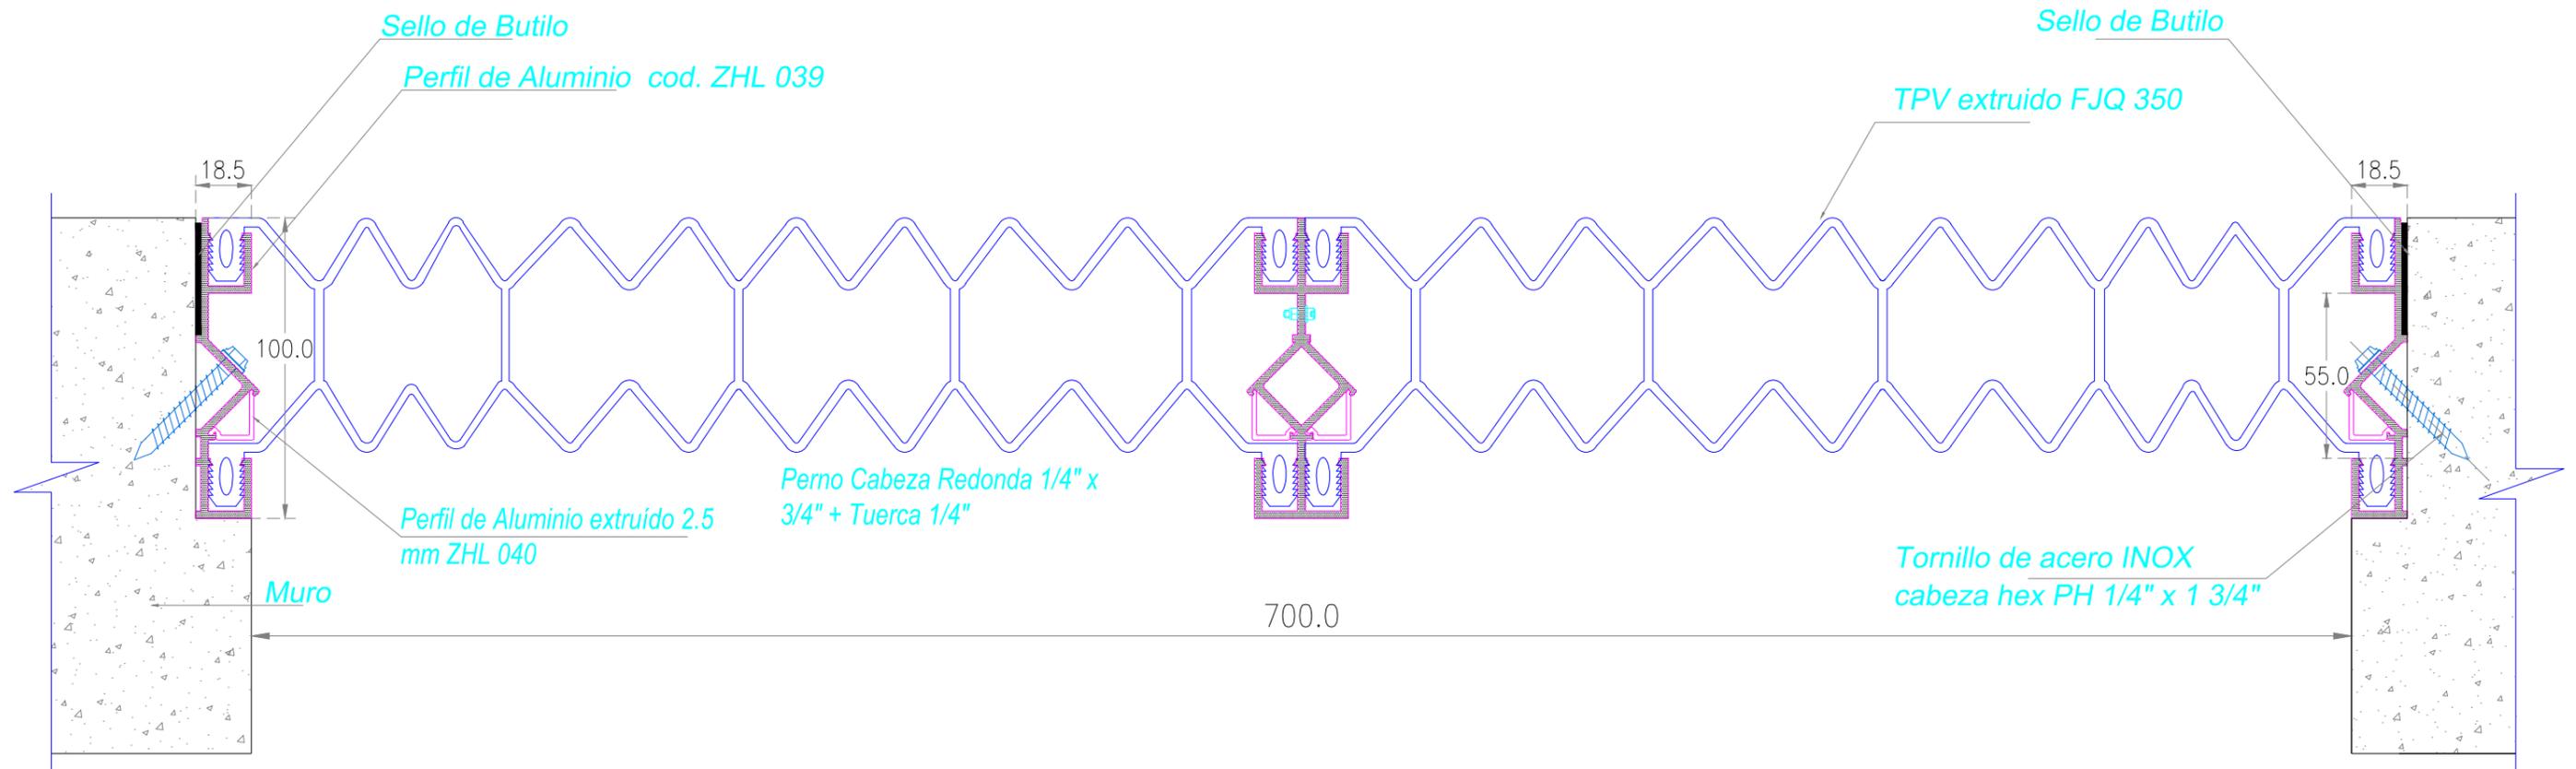

Carretera Gral. San Martín 16500 Lote 128
 Parque Industrial Los Libertadores - Colina
 Fono: (56-2) 2 5946300
 www.sysprotec.cl

NOMBRE TIPO : CUBREJUNTA MURO RAS EXTERIOR AISLADOR SISMICO				CMRE AS 300x2	
ANCHO DE CUBREJUNTA : 600 mm. MOVIMIENTO HORIZONTAL : 90 - 100 % LARGO TIRAS : 5.75 mt	Fecha Modificación Febrero 2019	Fecha Aprobación	Plano de Fabricación Escala : S / E	4 7	Código Random
<small>Sysprotec se reserva el derecho de hacer modificaciones al diseño del producto para mejorar su funcionalidad e instalación, así como retirar cualquier producto sin previo aviso.</small>					


DETALLE CORTE TRANSVERSAL

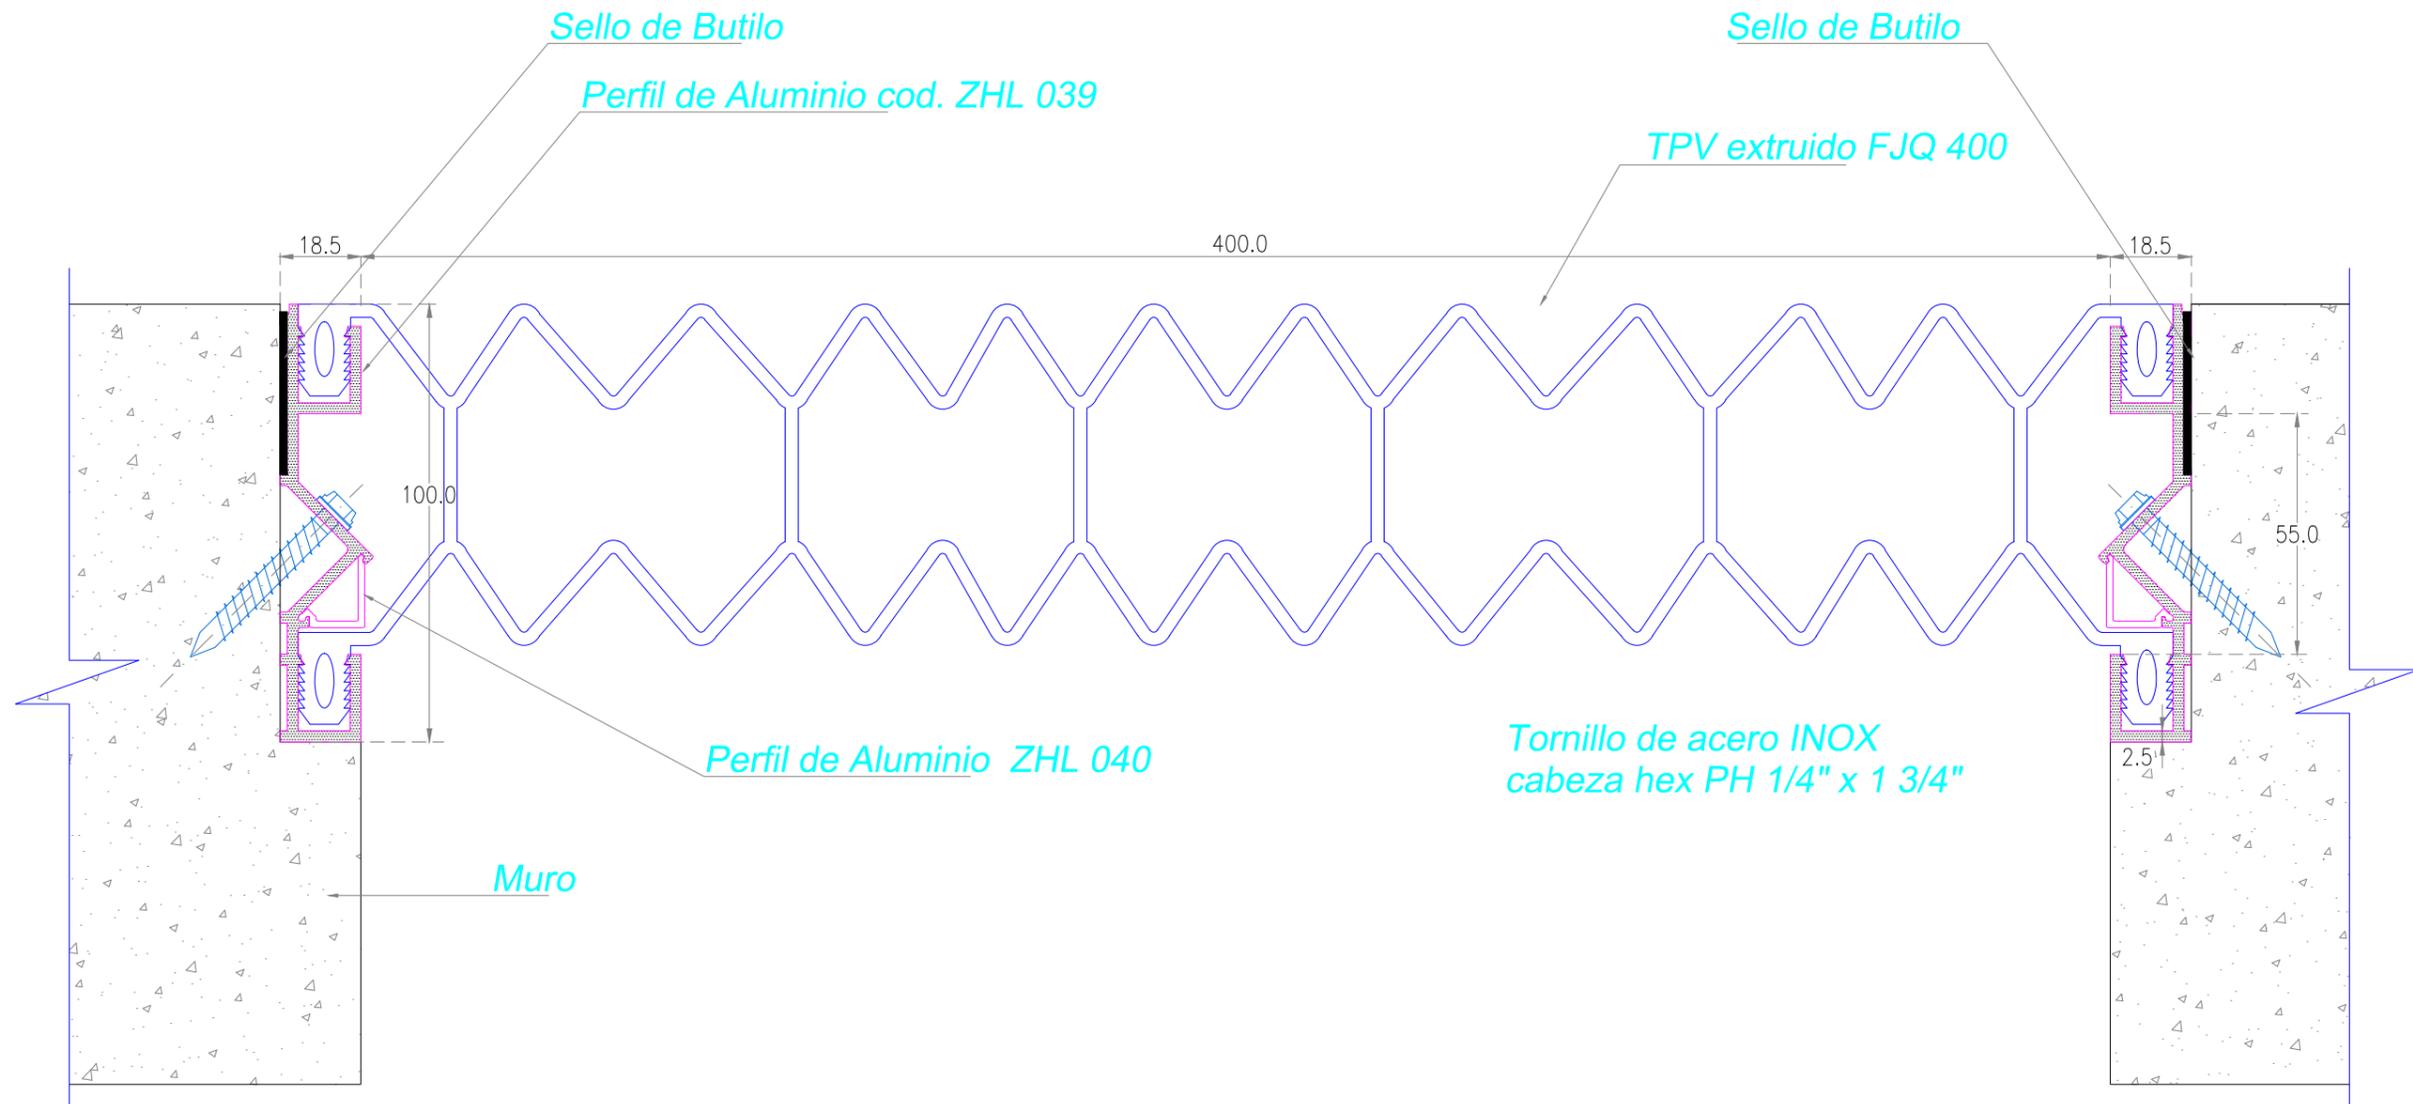

Carretera Gral. San Martín 16500 Lote 128
 Parque Industrial Los Libertadores - Colina
 Fono: (56-2) 2 5946300
 www.sysprotec.cl

NOMBRE TIPO : CUBREJUNTA MURO RAS EXTERIOR AISLADOR SISMICO				CMRE AS 400		
ANCHO DE CUBREJUNTA : 400 mm. MOVIMIENTO HORIZONTAL : 90 - 100 % LARGO TIRAS : 5.75 mt	Fecha Modificación Febrero 2019	Fecha Aprobación	Plano de Fabricación Escala : S / E	5 7	Código Random	
Sysprotec se reserva el derecho de hacer modificaciones al diseño del producto para mejorar su funcionalidad e instalación, así como retirar cualquier producto sin previo aviso.						


DETALLE CORTE TRANSVERSAL

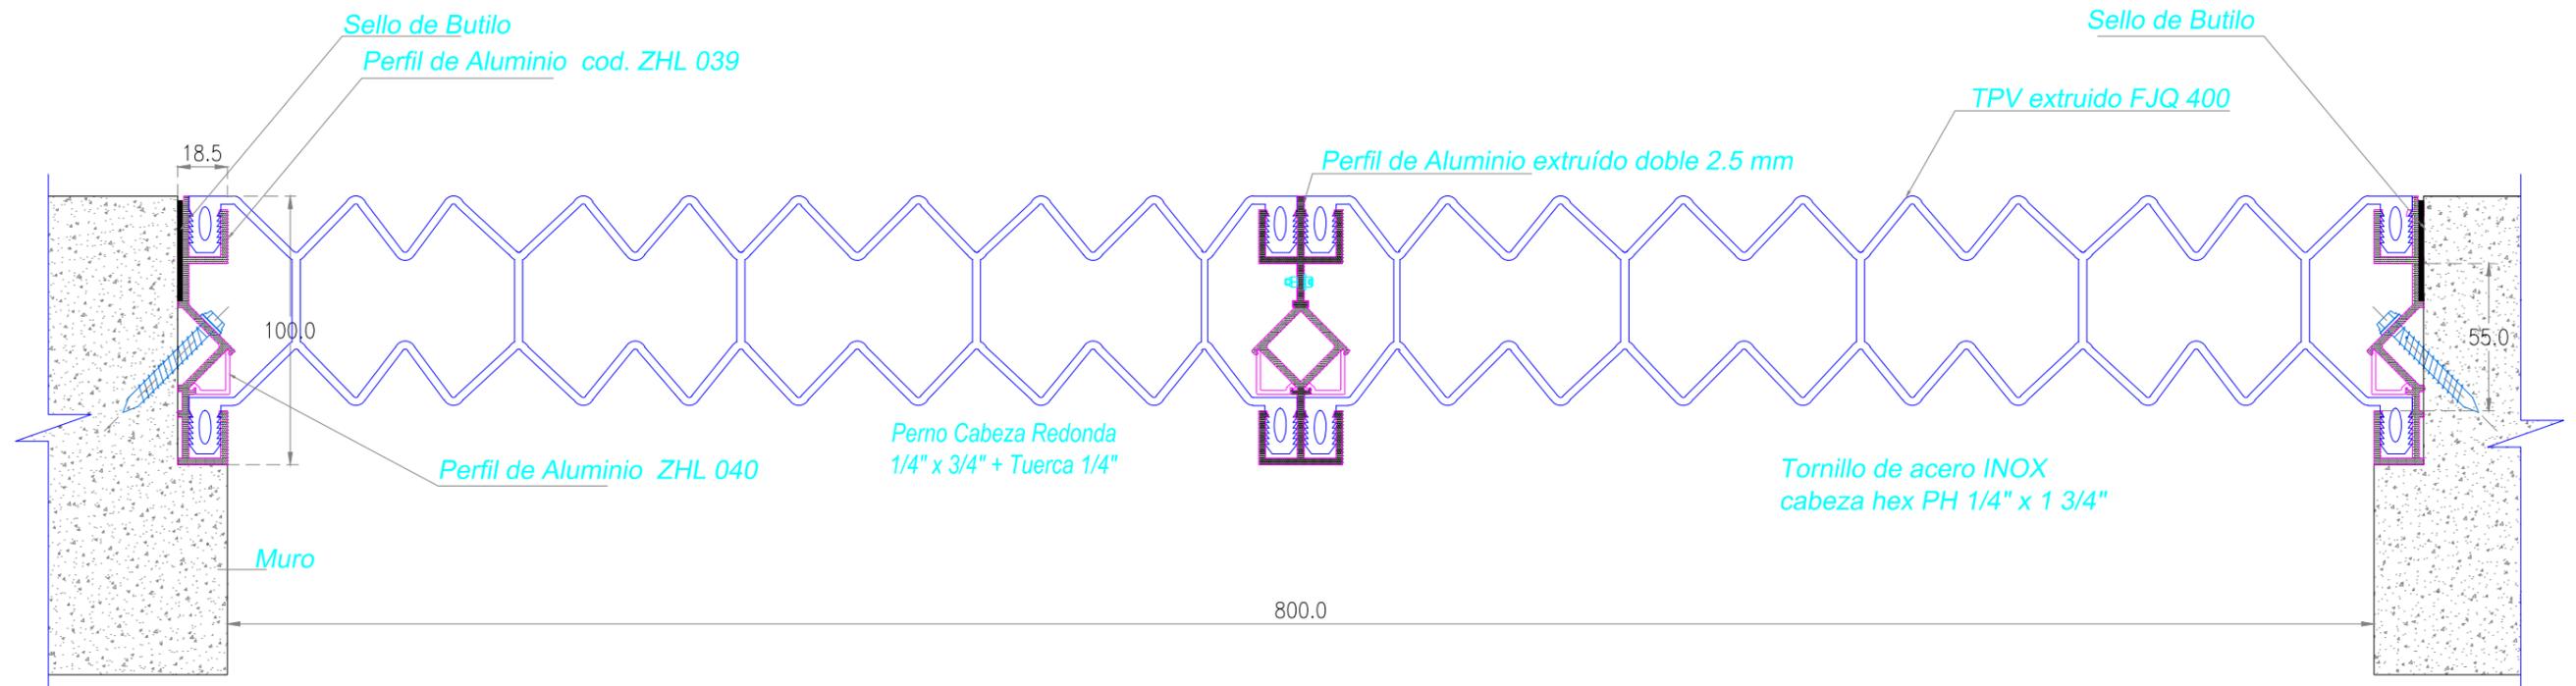

Carretera Gral. San Martín 16500 Lote 128
 Parque Industrial Los Libertadores - Colina
 Fono: (56-2) 2 5946300
 www.sysprotec.cl

NOMBRE TIPO : CUBREJUNTA MURO RAS EXTERIOR AISLADOR SISMICO				CMRE AS 400x2	
ANCHO DE CUBREJUNTA : 800 mm.	Fecha Modificación	Fecha Aprobación		Plano de Fabricación	6 / 7
MOVIMIENTO HORIZONTAL : 90 - 100 %	Febrero 2019		Sysprotec se reserva el derecho de hacer modificaciones al diseño del producto para mejorar su funcionalidad e instalación, así como retirar cualquier producto sin previo aviso.	Escala : S / E	Codigo Random
LARGO TIRAS : 5.75 mt					

DETALLE CORTE TRANSVERSAL

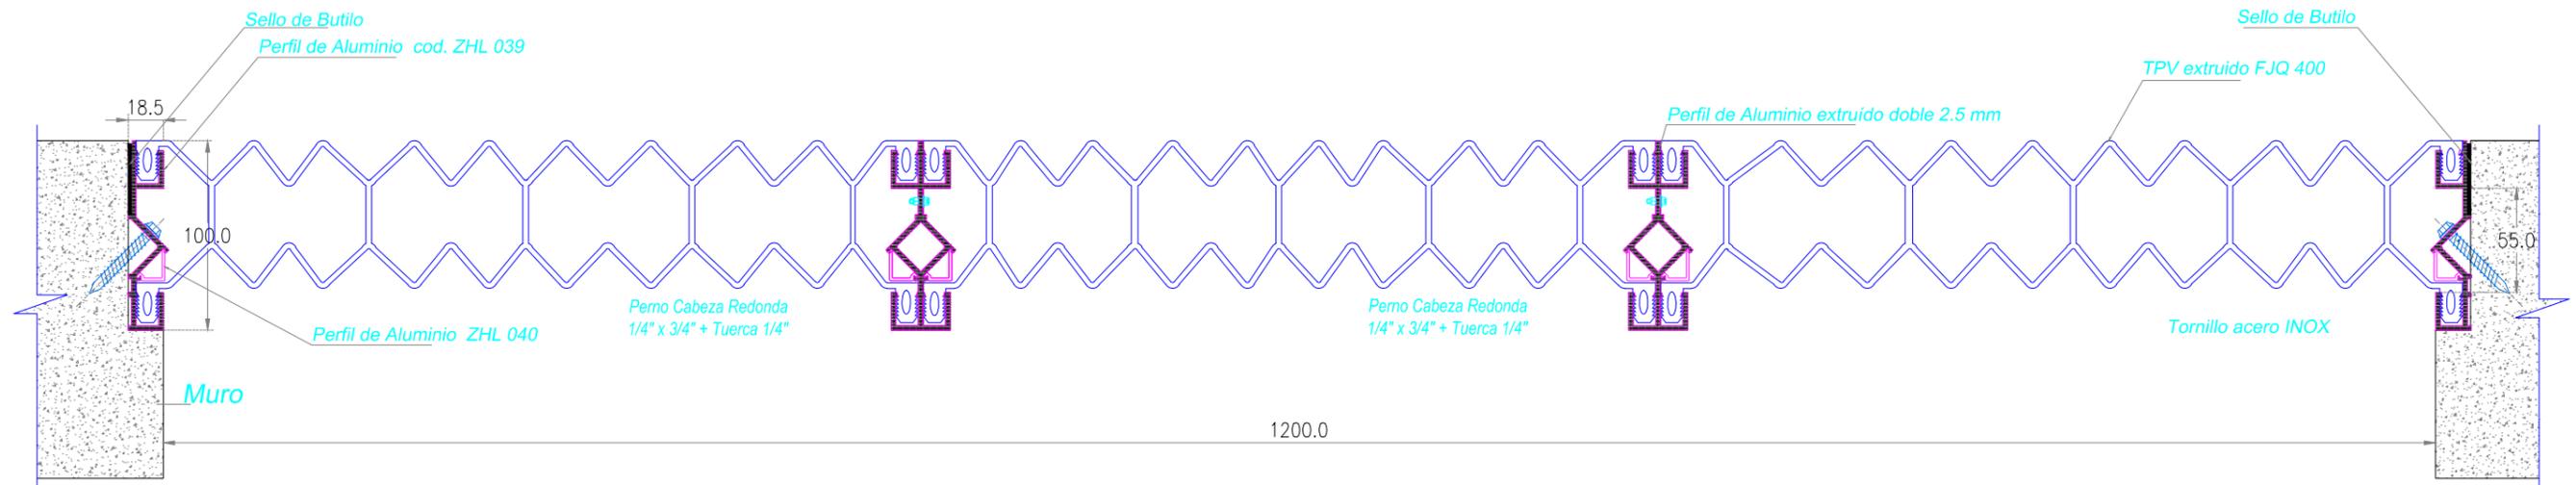

Carretera Gral. San Martín 16500 Lote 128
 Parque Industrial Los Libertadores - Colina
 Fono: (56-2) 2 5946300
 www.sysprotec.cl

NOMBRE TIPO : CUBREJUNTA MURO RAS EXTERIOR AISLADOR SISMICO					CMRE AS 400x3	
ANCHO DE CUBREJUNTA : 1200 mm.	Fecha Modificación	Fecha Aprobación		Plano de Fabricación	7	Codigo Random
MOVIMIENTO HORIZONTAL : 90 - 100 %	Febrero 2019		Sysprotec se reserva el derecho de hacer modificaciones al diseño del producto para mejorar su funcionalidad e instalación, así como retirar cualquier producto sin previo aviso.	Escala : S / E	7	
LARGO TIRAS : 5.75 mt						